GRUNNMYND SÖKKULS

MKV. 1:50

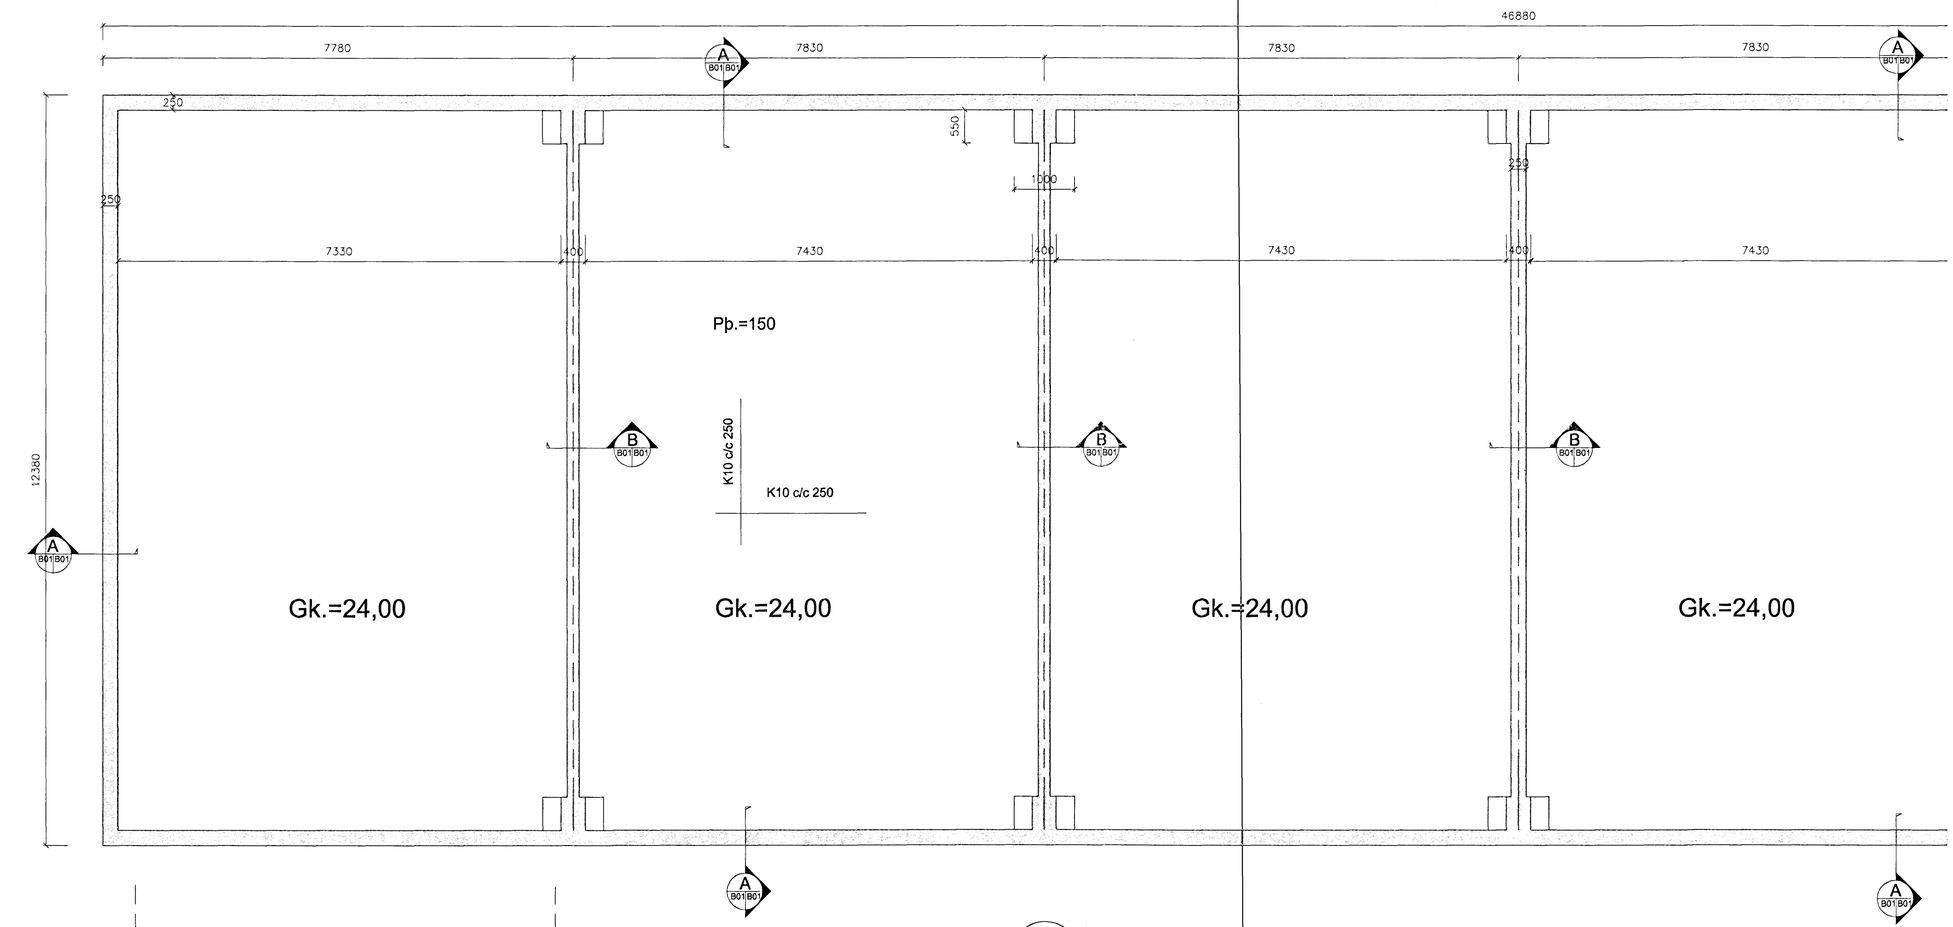

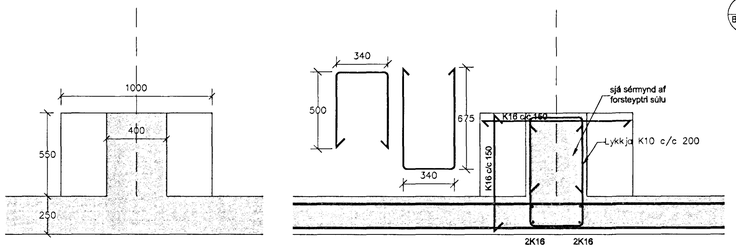

Almennar skýringar:
Öræfnd mál eru í millimetrum.
Kótar eru í metrum.
Undirstöður: Miðað er við að undirstöður standi á aðfluttri burðarfyllingu.
Aðflutt burðarfylling skal vera s.k. bólstraberg og vera frostþolin og slitsterk
og skal kornadreifingin vera þannig að gróp Þjöppun nálist.
Mesta steinastærð í hverju fyllingalagi má ekki vera meiri en 1/3 af fyllingarlagi hvers lags.
Gerð er krafa til þess að sérhvert fyllingarlag standist eftirfarandi kröfur miðað við Þjöppupróf
E2>/= 125 Mpa og E2/E1 </= 2,2
Við Útreikning á leyfilegu álagi á fyllinguna er gengið út frá ÍST 15.
Steypa: Öll steypa skal uppfylla kröfur ÍST14 og ÍST10 svo og eftirfarandi:
Útisteypa : VS<0,5
Sementsmagn>300 kg/m3
Fjarlægðarstuðull lofts < 0,25 mm
Loft : 5-6 %
Stykleiki : S 250

Steypust.stál: K10 og K12 skulu vera úr KS40 en Þó skulu lykkjur vera úr suðuhæfu KS40. K16 og
stærri járn skulu vera úr KS40.
Mál á lykkjum eru utanmál. Ekki má skeyta meira en þriðja hvert járn í sama sniði. Upp
með og undir öll op skal setja 2K12 en 2K16 yfir opin nema annað sé tekið sérstaklega fram. Í
ytri brún útveggja skulu járn liggja minnst 3,5 sm frá steypuyfirborði en annarsstaðar gilda ákvæði
ÍST10.

A B01|B01 Snið 1:20

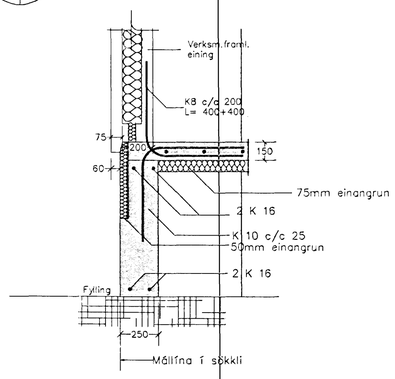

B B01|B01 Snið 1:20

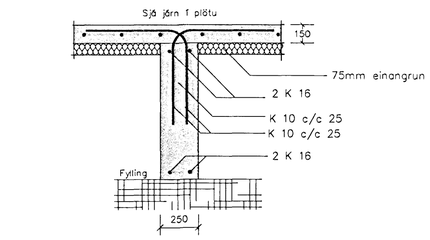

ÚTGÁFUFERILL

NÚMER	DAGS.	SKÝRINGAR	UNNIÐ
A	15/11/99	Sökkli breytt	

DAGS. | SAMRÆM HÖNNUÐUR

EMIL ÞÓR GUÐMUNDSSON
F.TFÍ
LÆKJASMÁRA 98
200 KÓPAVOGUR
SÍMI: 554 3917
FAX: 5644252
NETFANG: gaja@centrum.is
kt: 280456-3499

HEITI VERKS.

GJÓTUHRAUN 7

HEITI TEIKNINGAR.

UNDIRSTÖÐUR

MKV.	DAGS.	VERK NR	NR. TEIKNINGAR
1:50	04/09/99	AJ02	B01
TEIKNAÐ. EÞG	YFIRFARIÐ EÞG	SAMÞYKKT EÞG	
DAGS UNDIRSKR.	NAFN HÖNNUÐAR EMIL ÞÓR GUÐMUNDSSON		
UNDIRSKR.HÖNNUÐAR			ÚTGÁFA A