



Blað 1 af 3

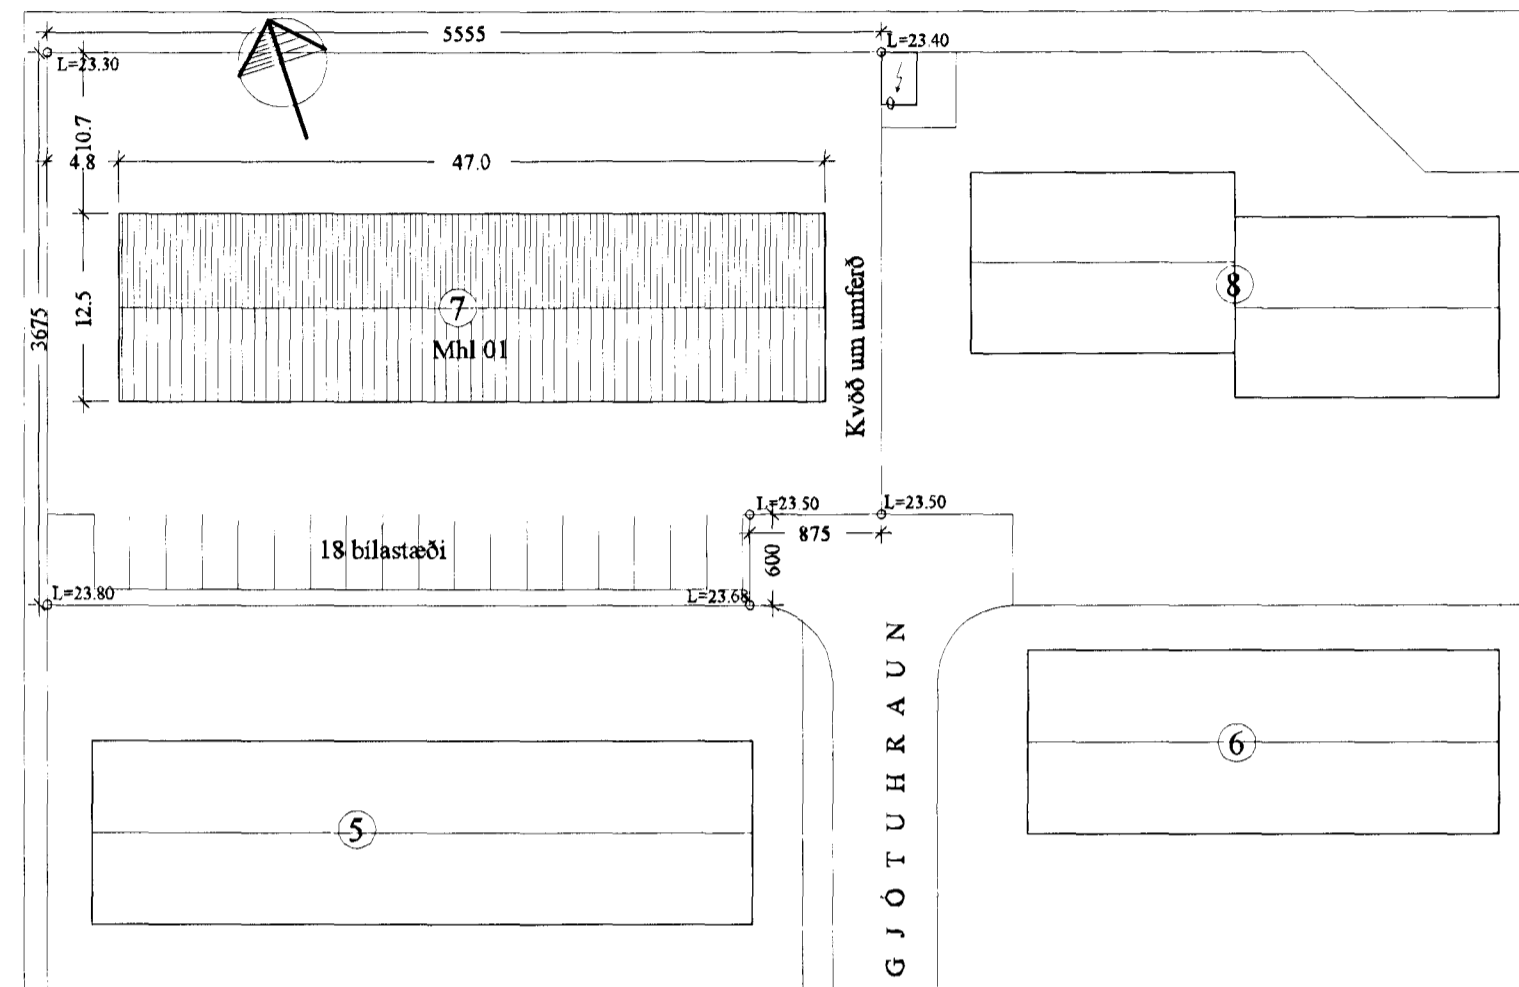

AFSTÖÐUMYND 1:500

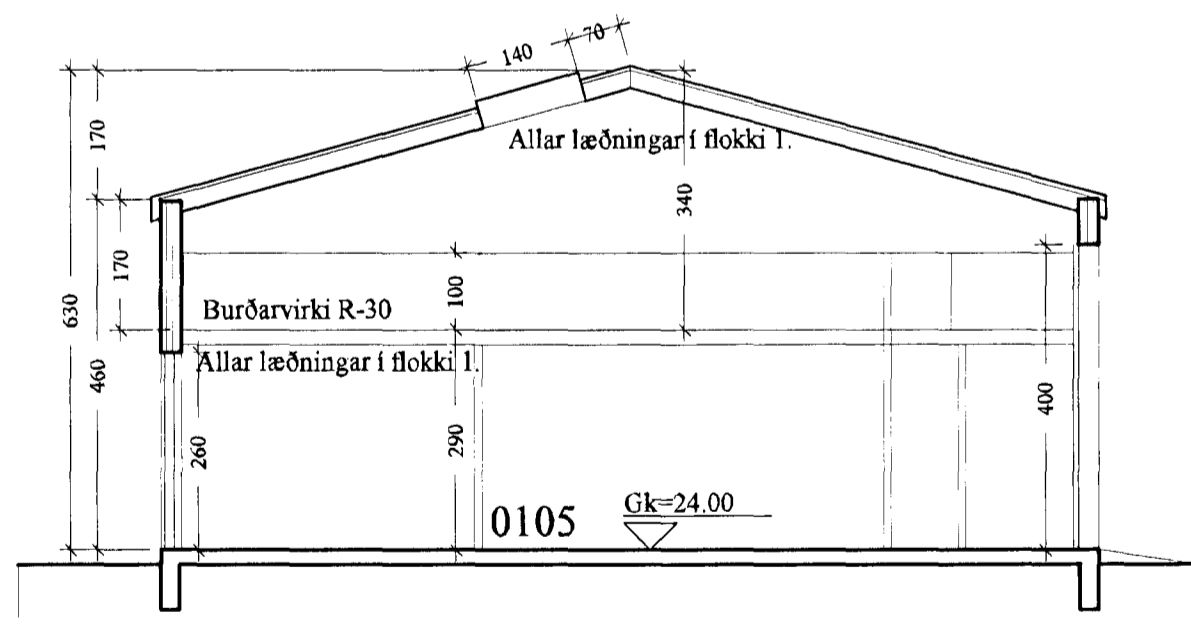

SNEIÐING a-a 1:100

| Skráningarfylfa: Gjótuhraun 7 | | | | Skrásetjari: Ársæll Vignisson | | | | | | | | | | | | |
|-------------------------------|------------|----------------|----------|-------------------------------|------------|------------------------|-------|----------------|----------------|-------------|-------------|---------|------------|------------|------------|-----------|
| Landnúmer: 179323 | | | | Kennitala: 101255-3369 | | | | | | | | | | | | |
| Matshútanúmer: 01 | | | | Dagsetning: 14.3.2006 | | | | | | | | | | | | |
| D1 | D2 | D3 | D4 | Stærðir | | | | | | | | | | | | |
| Rg m² | Netuhæð m² | Höfuðfokkur | Bygrarad | D5 | D6M | D6 | D7 | D8 | D9 | D10a | D10b | D11 | D12 | D16 | D17 | |
| hæð m | hæð m | | | Burðarvirki m² | Mark m² | Stær m² | Dg m² | Burðarvirki m² | Burðarvirki m² | Saam með m² | Saam með m² | Stær m² | Netuhæð m² | Netuhæð m² | Netuhæð m² | |
| Matshúti | | | | 587,9 | 141,0 | 8,8 | 0,0 | 729,5 | 0,0 | | | 3.319,5 | 834,9 | 729,9 | | 3.455,355 |
| Bófn | | | | | | | | | | | | 117,5 | | | | |
| 01 | I hæð | | | 587,9 | 141,0 | 8,8 | 0,0 | 729,5 | 0,0 | | | 3.202,0 | 834,9 | 729,9 | | |
| A | 0101 | Kennslustofa | N | 0101 | 49,0 | 0,0 | 0,0 | 49,0 | 0,0 | 4,60 | 6,30 | 287,0 | 38,0 | 49,0 | 5,46 | 479,600 |
| A | 0102 | Kennslustofa | N | 0102 | 49,0 | 0,0 | 0,0 | 49,0 | 0,0 | 4,60 | 6,30 | 287,0 | 38,0 | 49,0 | 5,46 | 479,600 |
| A | 0103 | Kennsluhúsnæði | N | 0103 | 156,8 | 18,5 | 3,8 | 214,3 | | 4,60 | 6,30 | 1.027,0 | 196,9 | 214,3 | 5,46 | 1.018,605 |
| A | 0104 | Atvinnuhúsnæði | N | 0104 | 37,9 | 30,6 | 2,5 | 128,5 | | 4,60 | 6,30 | 533,5 | 91,8 | 128,5 | 5,46 | 500,310 |
| A | 0105 | Atvinnuhúsnæði | N | 0105 | 192,6 | 92,5 | 2,5 | 285,1 | | 4,60 | 6,30 | 1.027,1 | 178,0 | 285,1 | 5,49 | 377,220 |
| A | 0106 | Inntaksklefi | T | X | 3,6 | | | 3,6 | | 2,90 | 2,90 | 10,4 | 2,2 | | | |
| Athugasemdir | | | | | | | | | | | | | | | | |
| Sæmignir sumra | | | | | | | | | | | | | | | | |
| Eignarhald | | | | | | | | | | | | | | | | |
| | Bygrarad | Netuhæð | Netuhæð | Skiptarúm m² | Sérgagn m² | Sérgagn og samnefni m² | | | | | | | | | | |
| | 0101 | Kennslustofa | 49,0 | 479,600 | 479,600 | | | | | | | | | | | |
| | 0102 | Kennslustofa | 49,0 | 479,600 | 479,600 | | | | | | | | | | | |
| | 0103 | Kennsluhúsnæði | 214,3 | 1.018,605 | 1.018,605 | | | | | | | | | | | |
| | 0104 | Atvinnuhúsnæði | 128,5 | 500,310 | 500,310 | | | | | | | | | | | |
| | 0105 | Atvinnuhúsnæði | 285,1 | 377,220 | 377,220 | | | | | | | | | | | |
| | Alls | | 729,9 | 3.455,355 | 3.455,355 | | | | | | | | | | | |

Stutt Byggingarlýsing:

Almennt: Sótt er um að setja milliloft í einingar 0104, 0105 og 0106, ásamt því að sameina einingar 0105 og 0106 og breyta innra skipulagi, loks er sótt um að stækka vöruhúð og breyta gluggum á einingu 0104.

Burðarvirki millilofts er stálstoðir og stábitar. Allar klæðningar eru í flokki 1.

Byggingarlýsing skv. upprunalegum teikningum frá es Teiknistofu:

Húsið byggist úr steinsteyptum einingum með ljósum marmarosullutan á einingum.

Burðarvirki í þaki verður úr timbri, spennur 2"x9" og 1mtré.

Einingun verður 200mm þakull. Bárúfjörn verður á þaki.

Einingun utan með sökkli verður 50mm plast eða steinull.

Gluggar eru glerjafir á staðnum með K-gleri.

Fúverja skal allt tréverk utanhúss með viðurkenndu efni.

Inntök rafmagn, vatnsveitu og hitaveitu eru skv. kröfum byggingarreglugerðar.

Húsið er hannað af es Teiknistofu.

verkefni
 Gjótuhraun 7

hefu teikningar
 Afstöðumynd
 Sneiðing
 dags
 13.9.2006

nr.
 A 101

Ársæll Vignisson Arkitekt
 kt. 101255-3369
 Hamraborg 7
 200 Kópavogur

555 4795

27.2012 Ársæll Vignisson