




Samþykkt þann

Þ 2 MAÍ 2000


Byggingafulltrúinn í Hafnarfirði
F.h. Kristján Þórarinnsson

BLAÐ NR 1

Úr Gildi

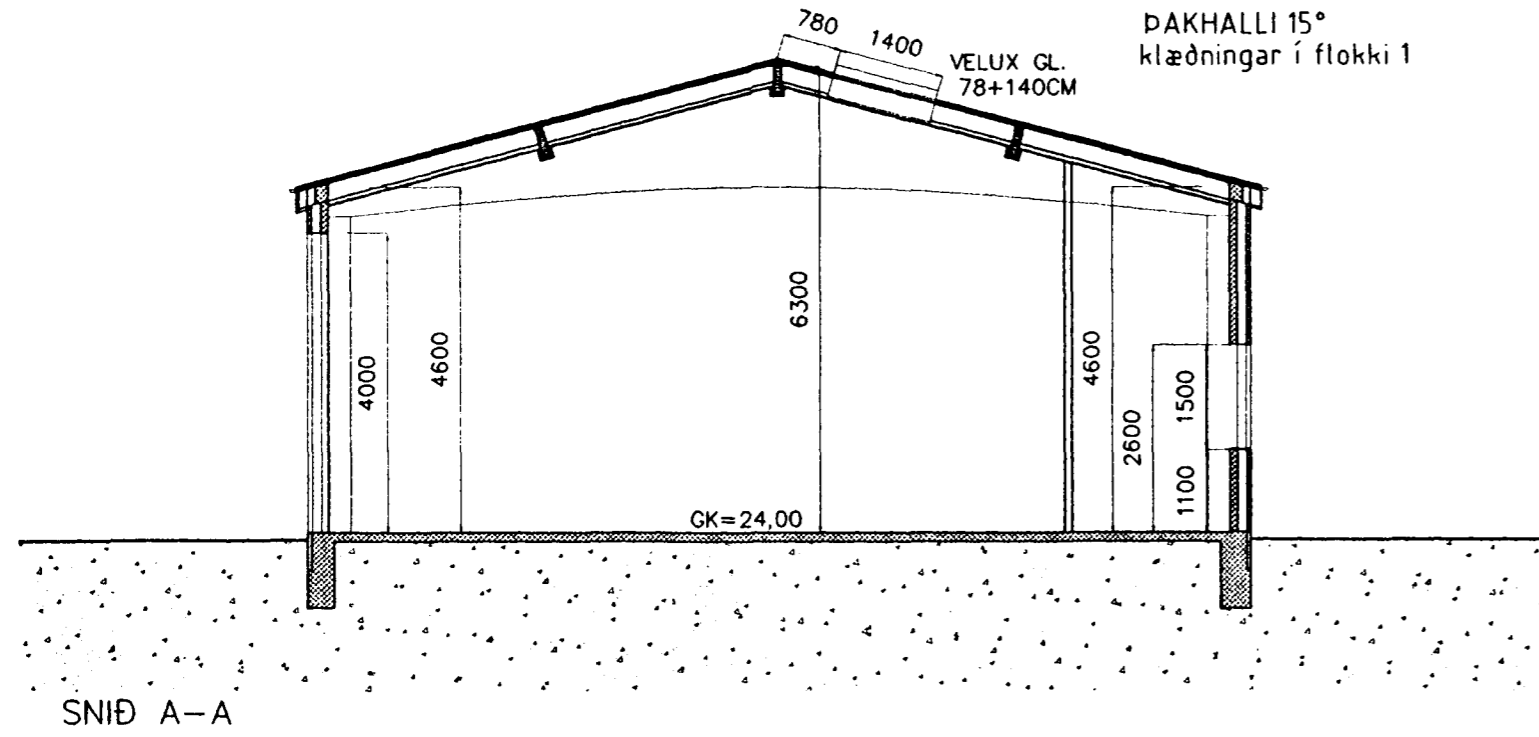

SNIÐ A-A

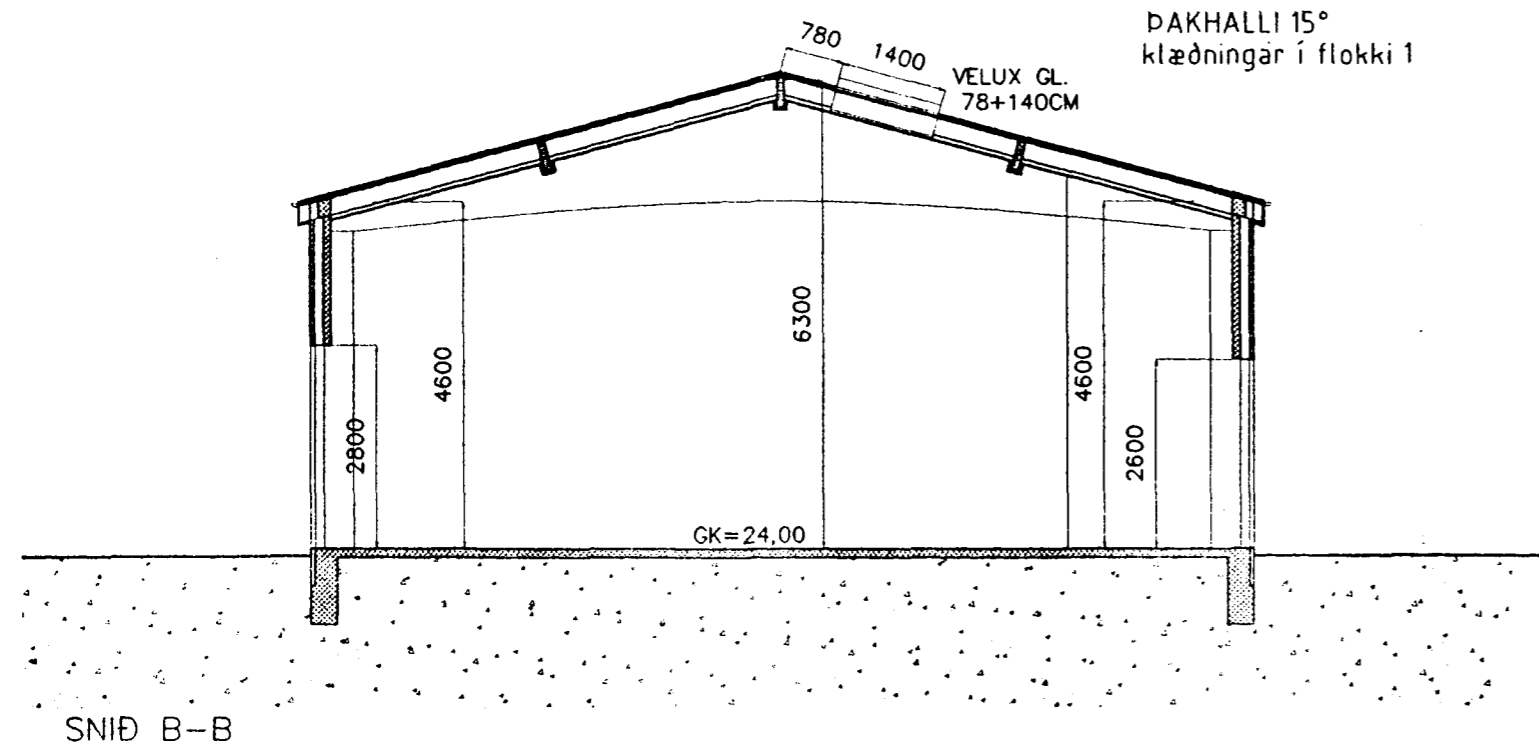


SNIÐ B-B

BYGGINGARLÝSING :

HÚSIÐ BYGGIST ÚR STEINSTEYPTUM EININGUM MEÐ LJÓSUM MARMARASALLA UTANÁ EININGUM.
BURÐARVIRKI Í ÞAKI VERÐUR ÚR TIMBRI, SPERRUR 2"×9" OG LÍMTRÉ.
EINAINGRUN Í ÞAKI VERÐUR 200 MM ÞAKULL. BÁRUJÁRN VERÐUR Á ÞAKI.
EINAINGRUN UTAN MEÐ SÖKKLI VERÐUR 500MM PLAST EDA STEINULL.
GLUGGAR ERU GLERJAFIR Á STAÐNUM MEÐ K-GLERI
ÖLL HURÐARGÖT AÐ INNAN VERÐI AMK. 380 MM.
FÚAVERJA SKAL ALLT TRÉVERK UTANHÚSS MEÐ VIÐURKENNDU EFNI.
INNTÖK RAFMAGNS, VATNSVEITU OG HITAVEITU ERU FRÁGENGIN SAMKVÆMT
KROFUM BYGGINGARREGLUGERÐAR.

KOLNUNARTÖLUR :

ÚTVEGGJA, VEGIÐ MEÐALTAL 0,76 W/M² °C
Þaks 0,2 w/m² °C
GÓLFPLÖTU 0,29W/M² °C

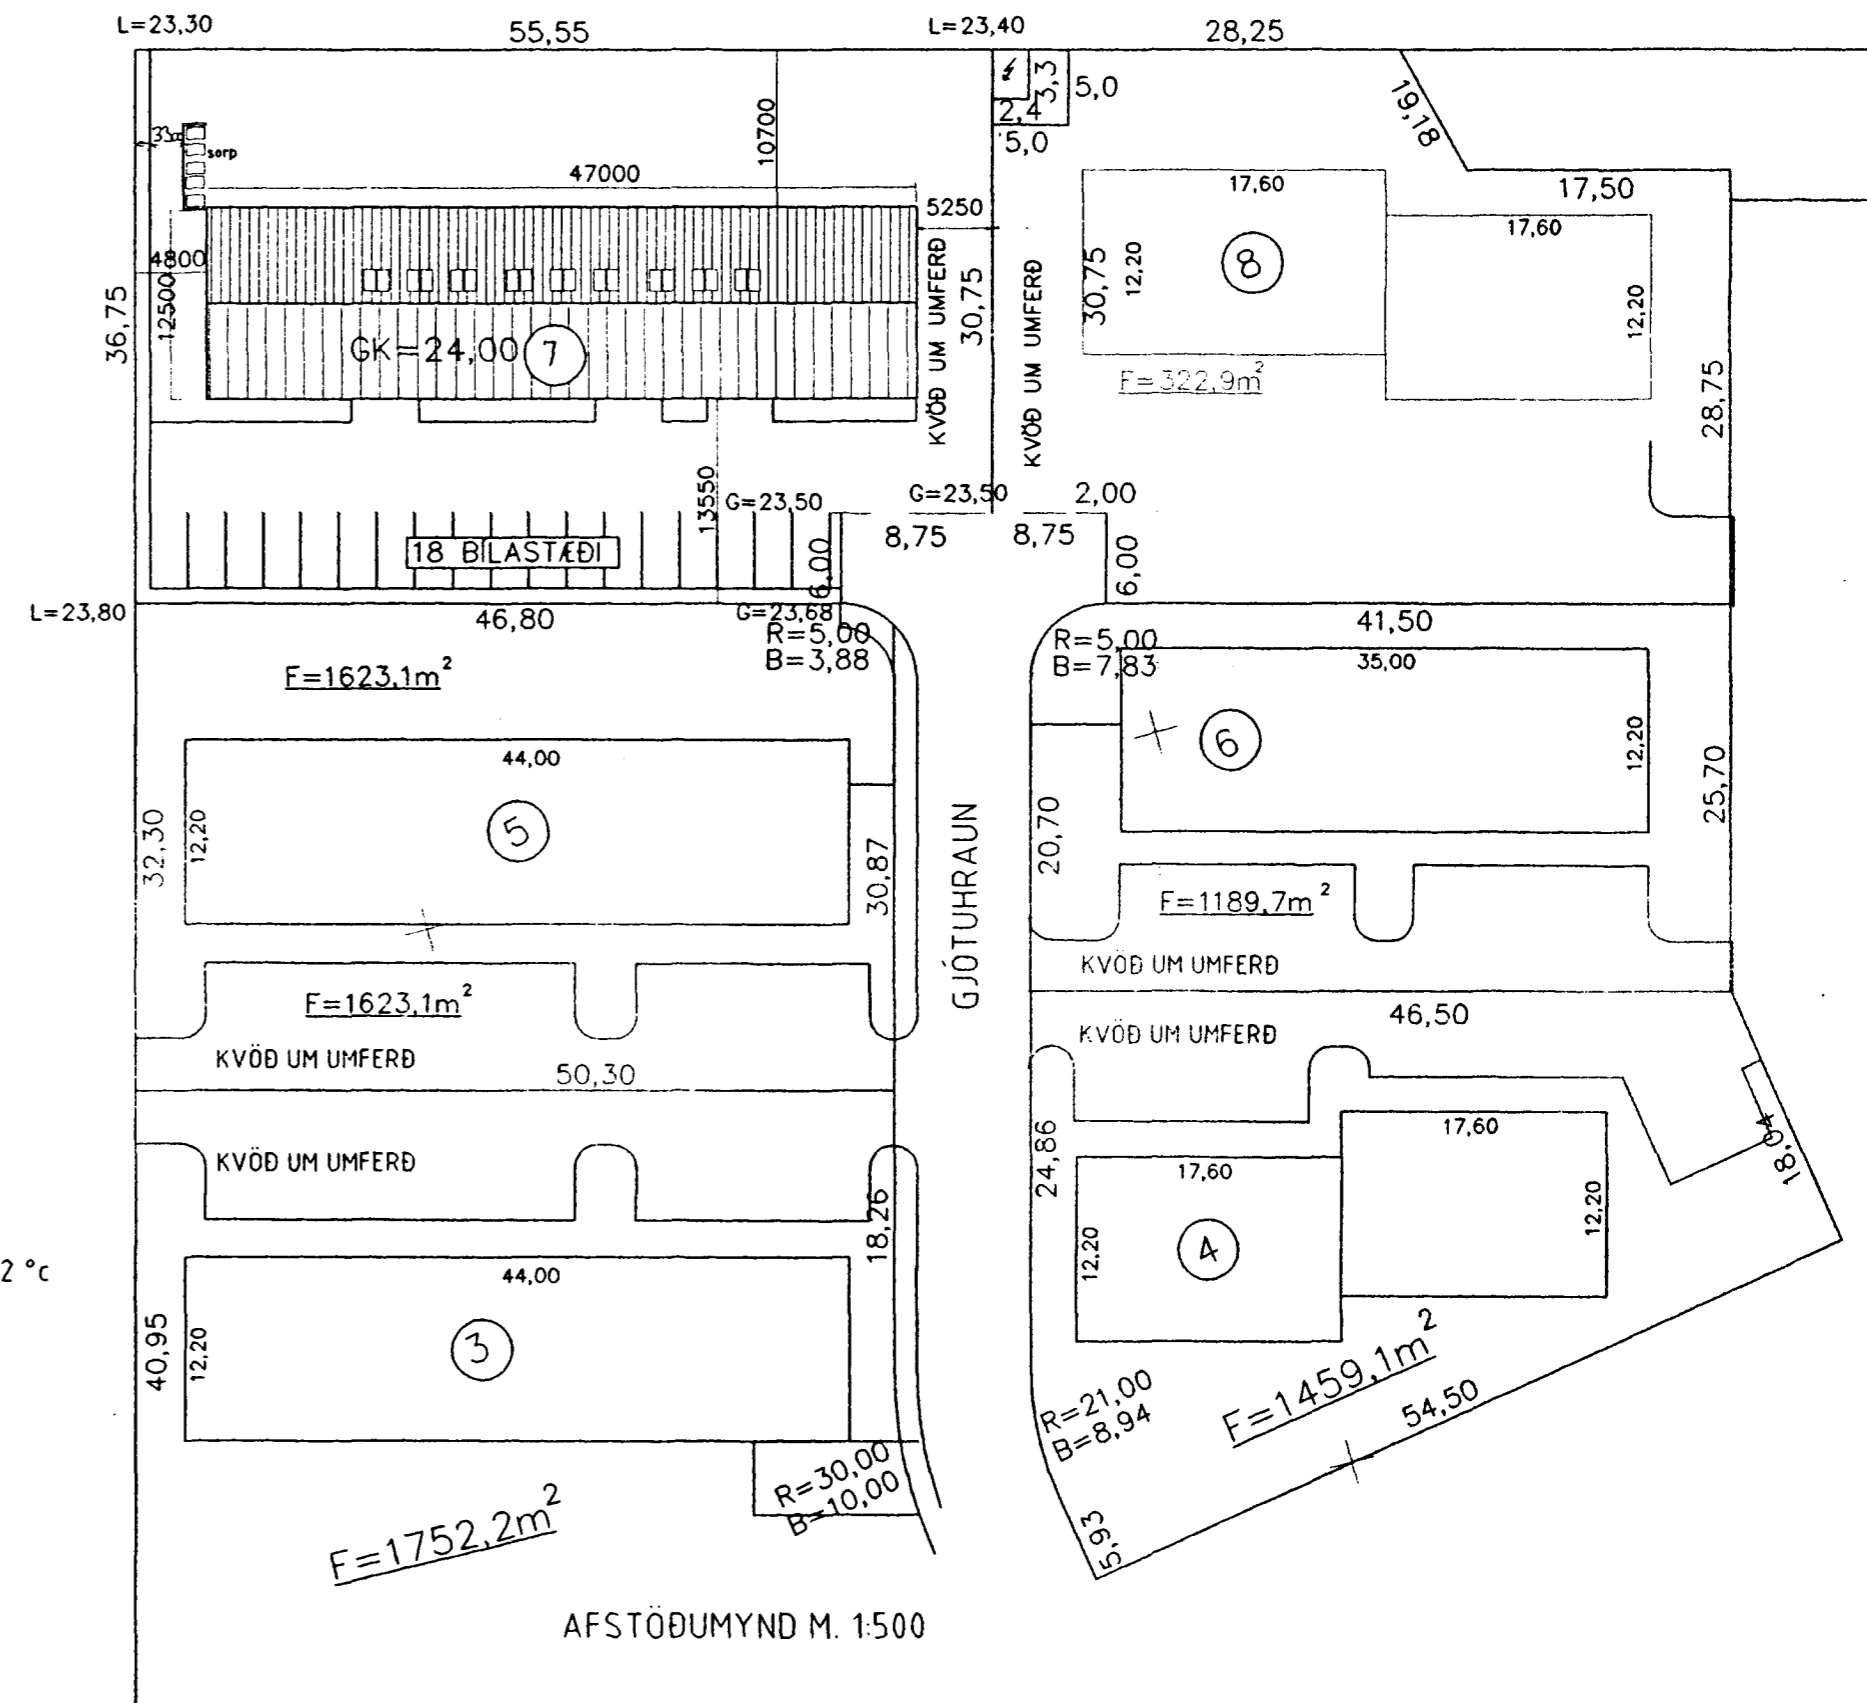

AFSTÖÐUMYND M. 1:500

BREYTT 11.02 2000
INNRA SKIPULAG BREYTT OG ÚTLIT

es

TEIKNISTOFAN SUÐURLANDSBRÁUT 48
S: 588-7344 FAX: 588-7343

VERKHEITI	GJÓTUHRAUN NR 7 HAFNARFIRÐI	MKV.	1:100 OG 1:500
VERKHUTI	SNIÐ OG AFSTÖÐUMYND	DAGS.	16.04 1999
HANNAÐ	SIGURDUR KJARTANSSON hf 090246-2839	BLAÐ NR	1 AF 5
TEIKNAD	kjartan sigurdsson hf. 121066-5809	BREYTT.	11.02 2000