

Samþykkt þann


02 MAI 2000

Byggingafulltrúinn í Hafnarfirði
F.h. Kristján Þórarinnsson

BLAD NR 3

Úr Gildi

L=23,30 57,05 L=23,40

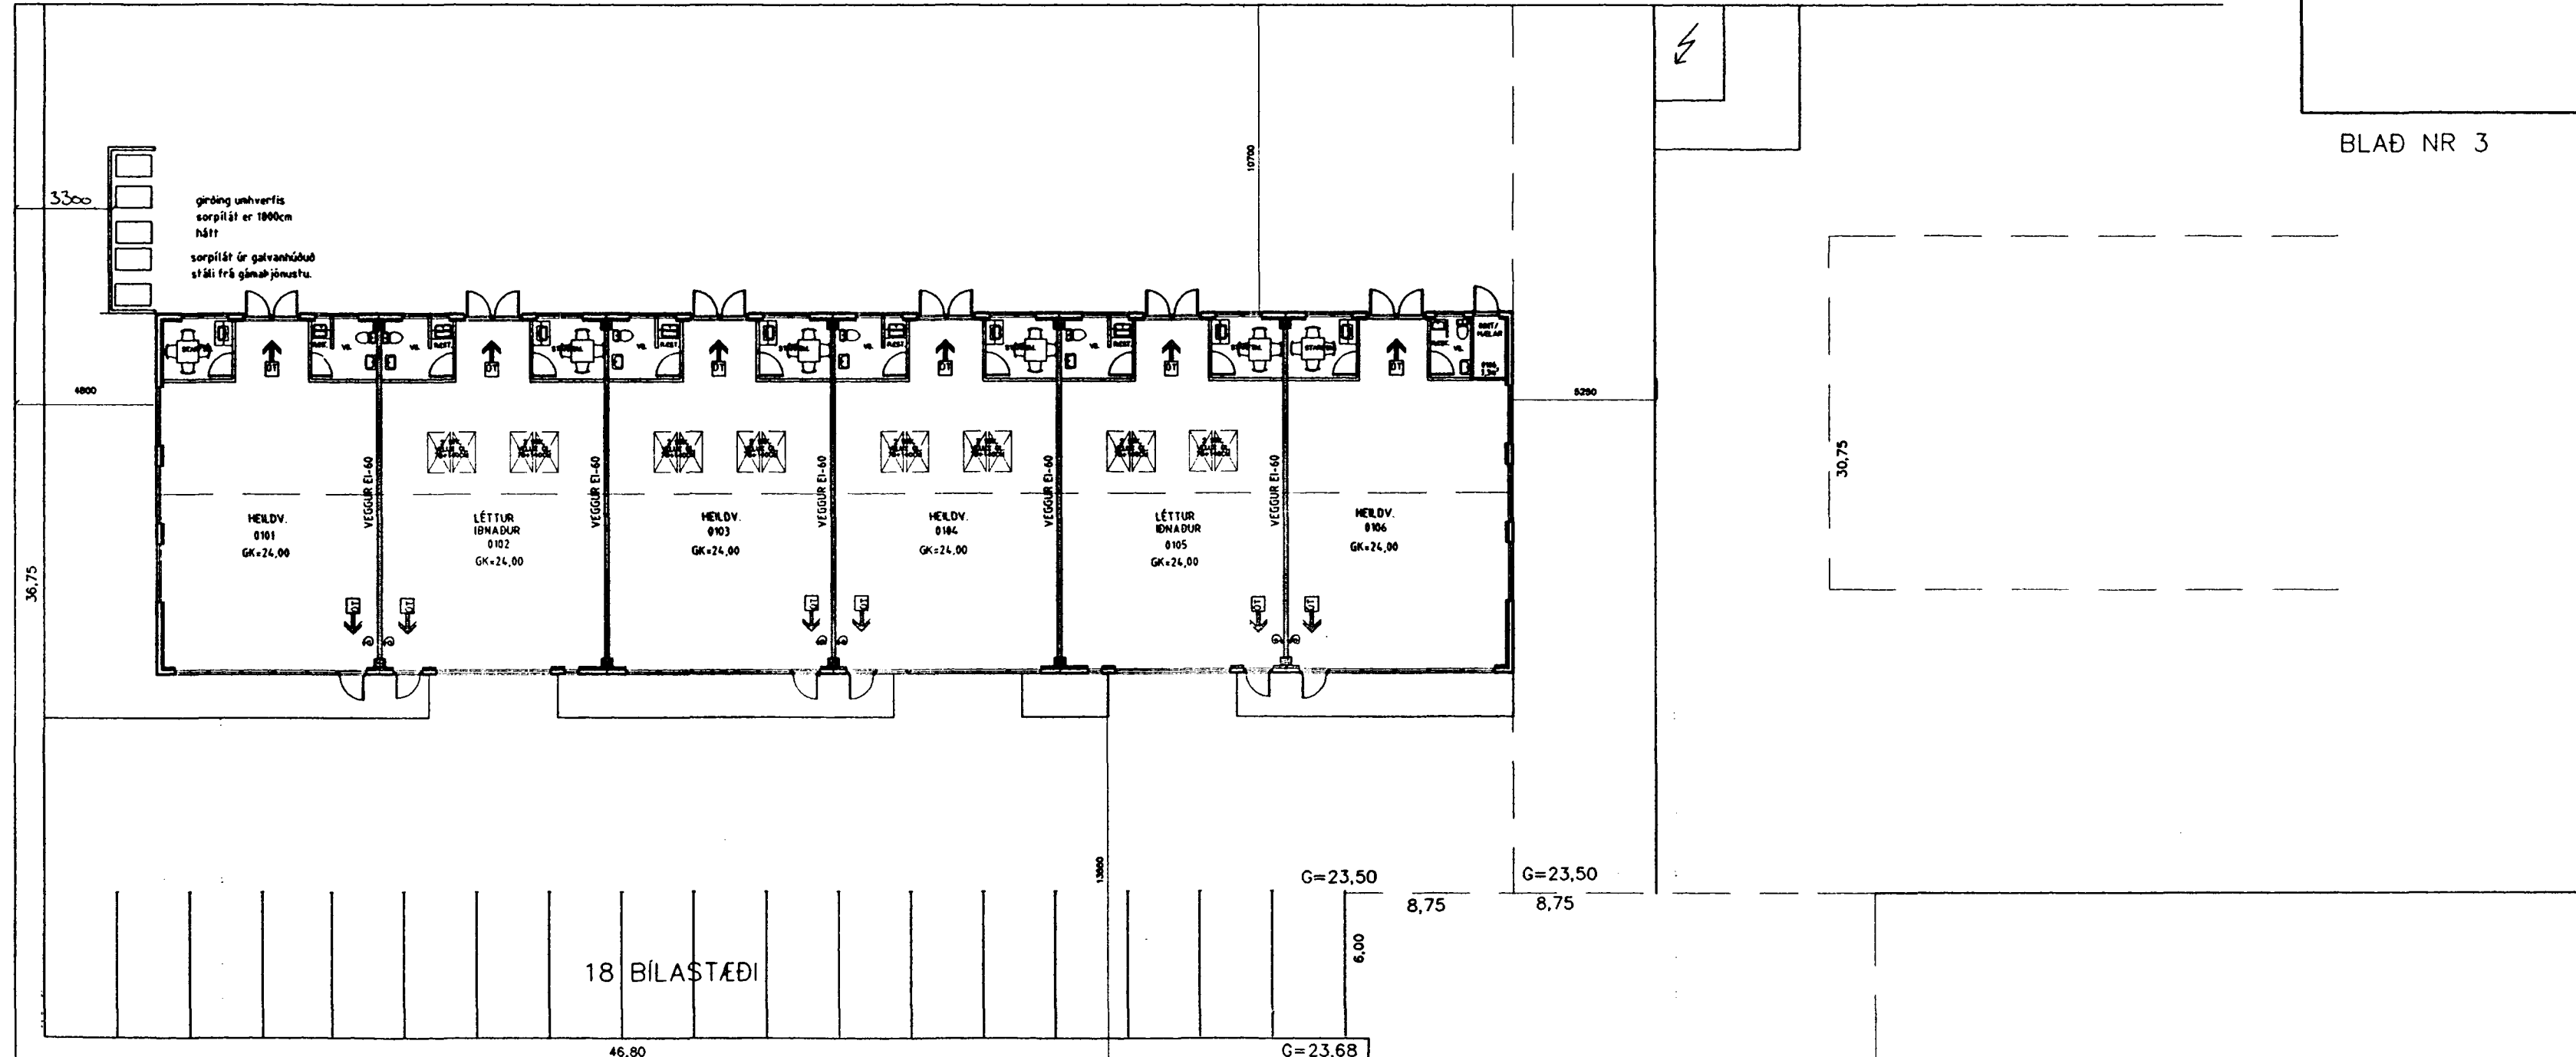

GJÓTUHRAUN

BREYTT 11.01 2000
INNRA SKIPULAG BREYTTIST OG ÚTLIT

es TEIKNISTOFAN SUÐURLANDSBRÁUT 48
S: 588-7344 FAX: 588-7343

VERKHEITI	GJÓTUHRAUN NR 7 HAFNARFIRÐI	Mkv.	1:200
VERKHUTI	LÖÐ	DAGS.	16.04 1999
HANNAÐ	SIGURÐUR KJARTANSSON kt 090246-2839	BLAD NR	3 AF 5
TEIKNAD	kjartan sigurdsson kt. 121066-5809	BREYTT.	11.02 2000