



Sampykkt þann





0 2 MAI 2000

Byggingafulltrúinn í Hafnarfirði
F.h. Kristján Þórarinnsson

KJP

BLAÐ NR 5

Úr Gildi

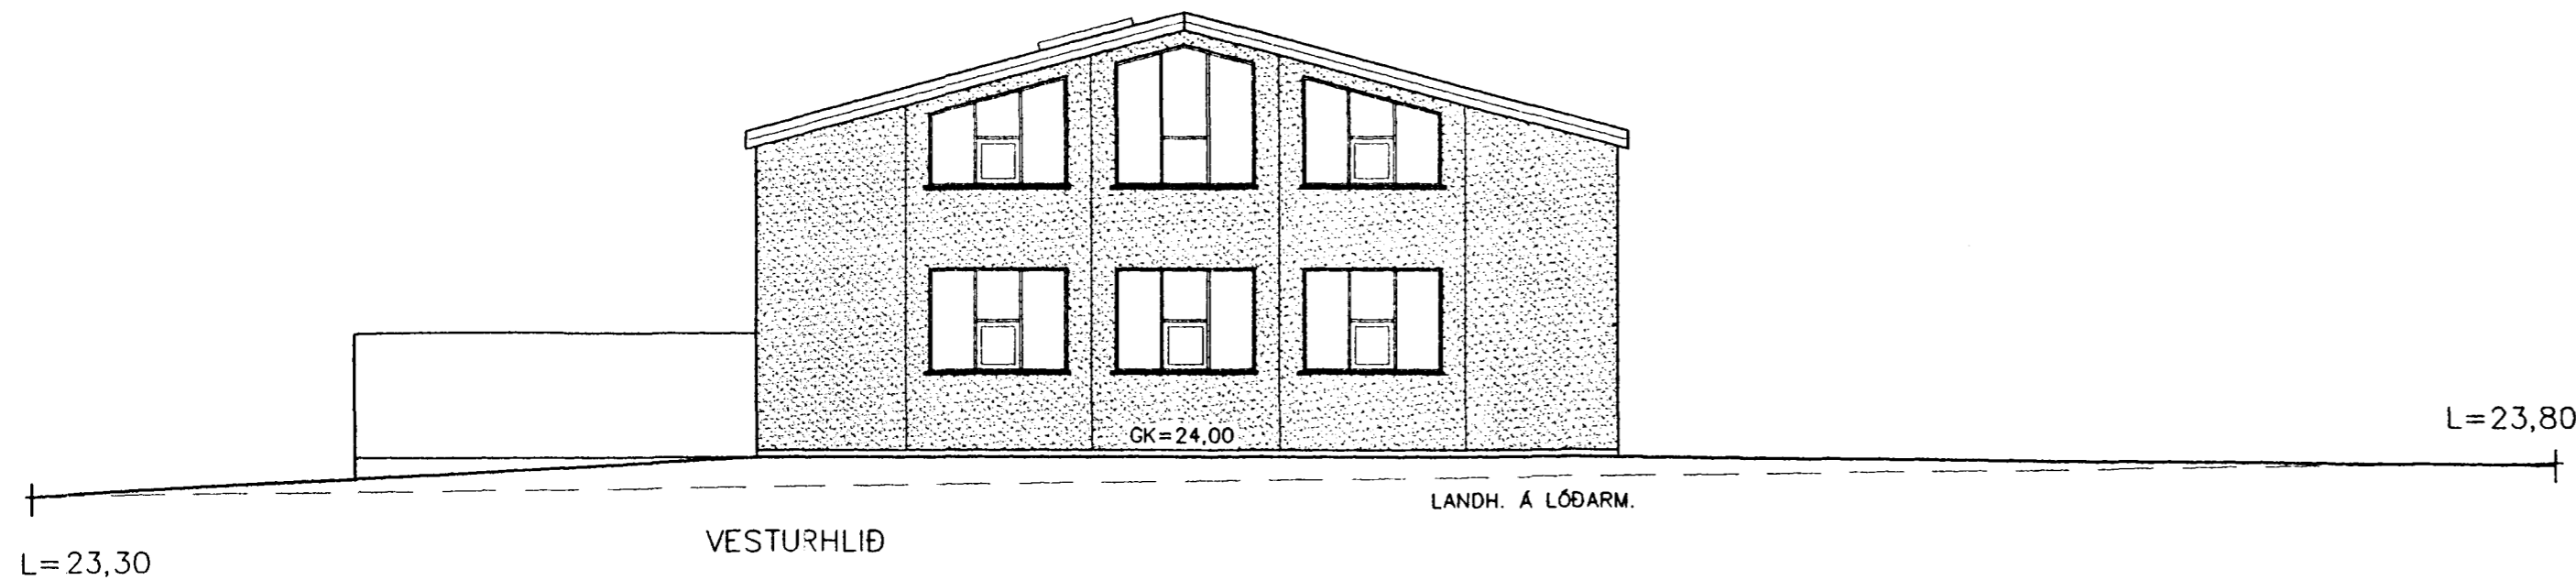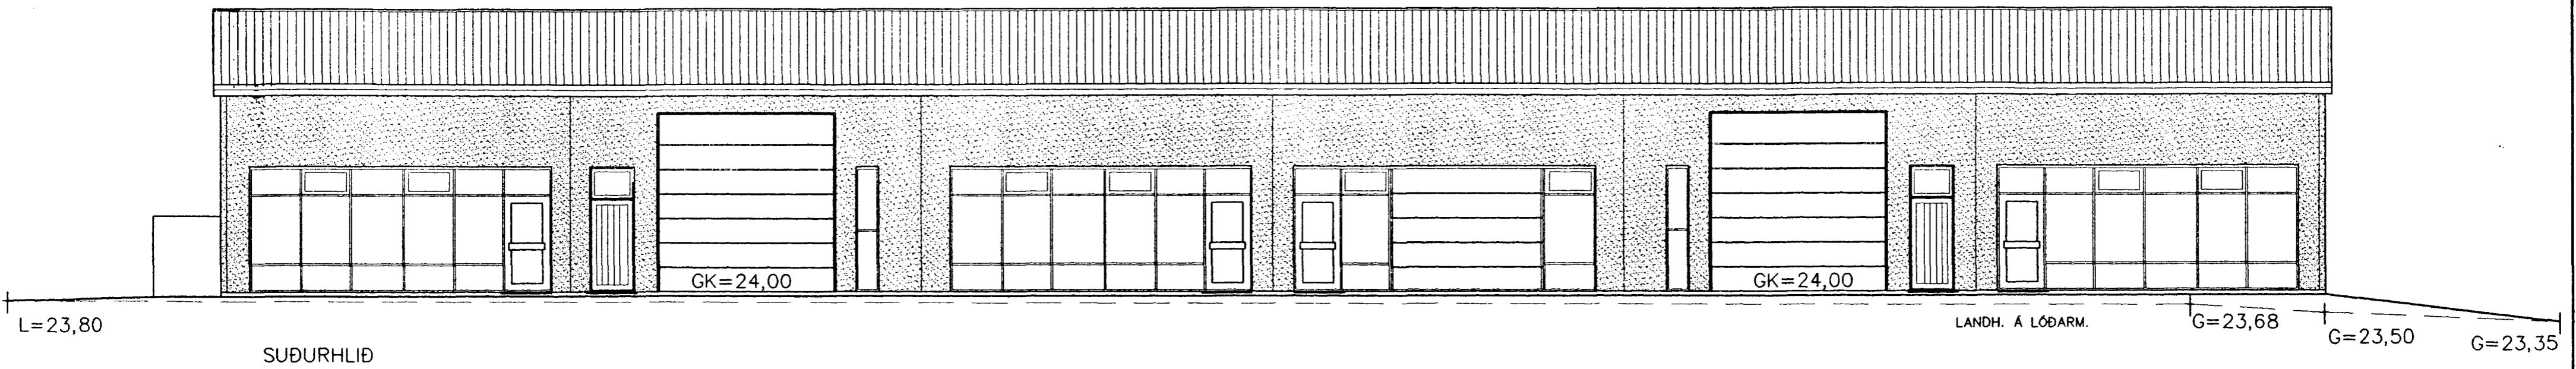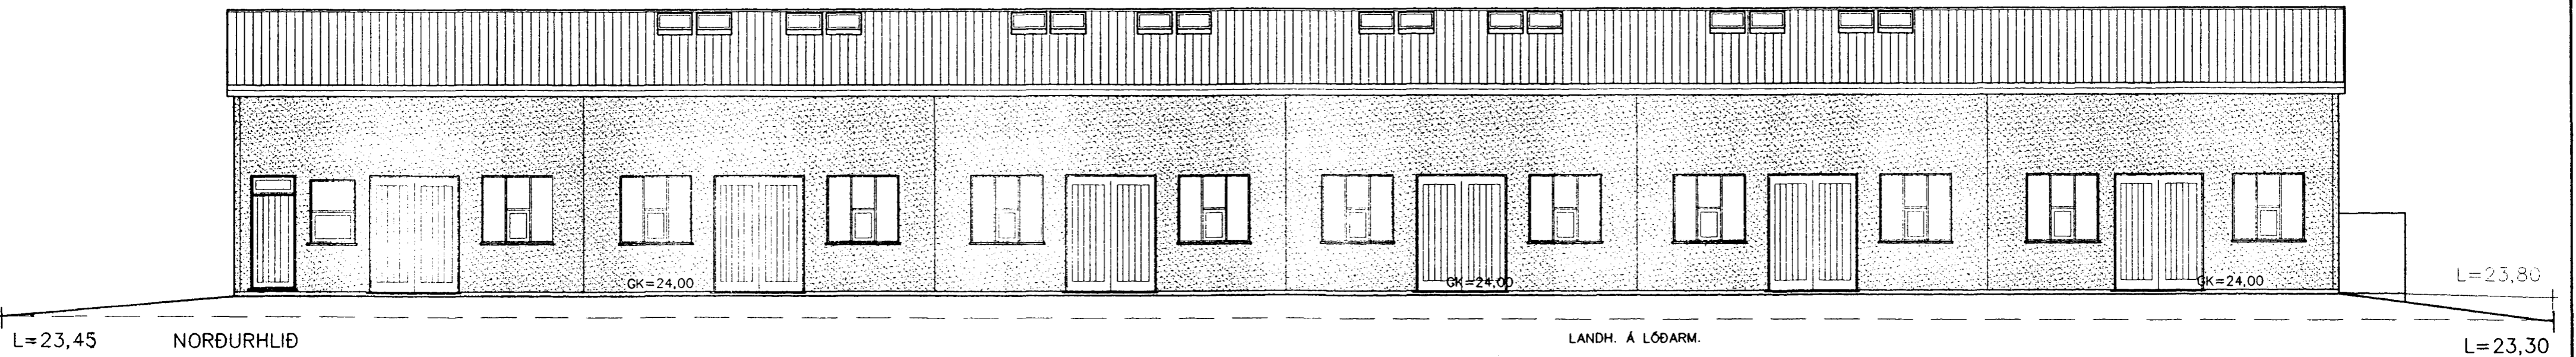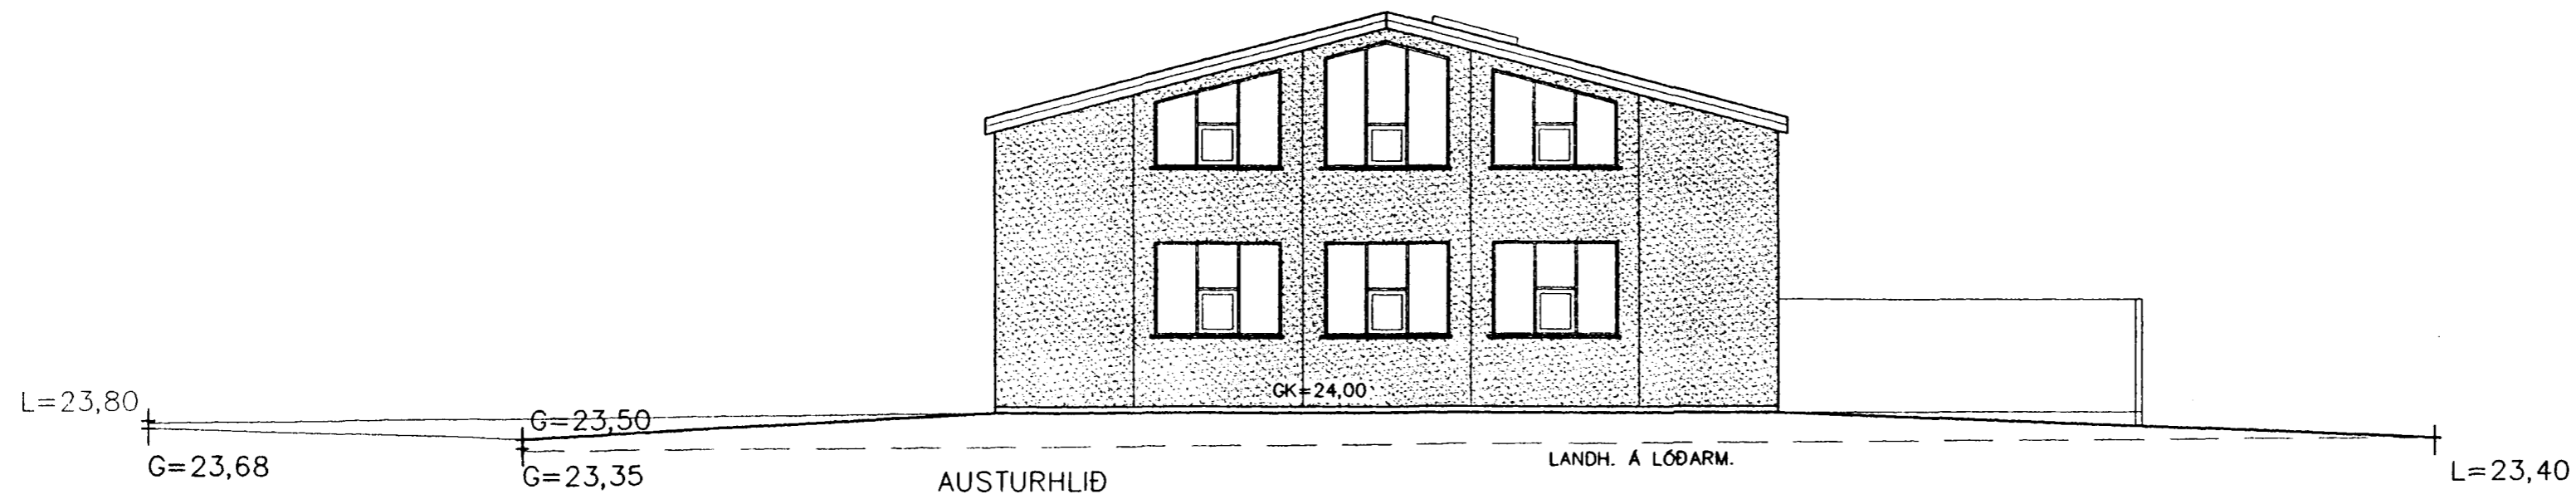

BREYTT 11.02 2000
INNRA SKIPULAG BREYTT OG ÚTLIT

es

TEIKNISTOFAN SUÐURLANDSBRAUT 48
S: 588-7344 FAX: 588-7343

VERKHEITI	GJÓTUHRAUN NR 7 HAFNARFIRÐI	Mkv.	1:100
VERKHUTI	ÚTLIT	DAGS.	16.04.1999
HANNAÐ	SIGURÐUR KJARTANSSON hf. 090246-2839	BLAÐ NR	5 AF 5
TEIKNAD	Kjartan Sigurðsson hf. 121066-5809	BREYTT.	11.02.2000

[Handwritten signature]