




Samþykkt þann


25. SEPT. 2000

Byggingafulltrúinn í Hafnarfirði
Erlendur Hjálmarsson


BLAÐ 5 AF 5

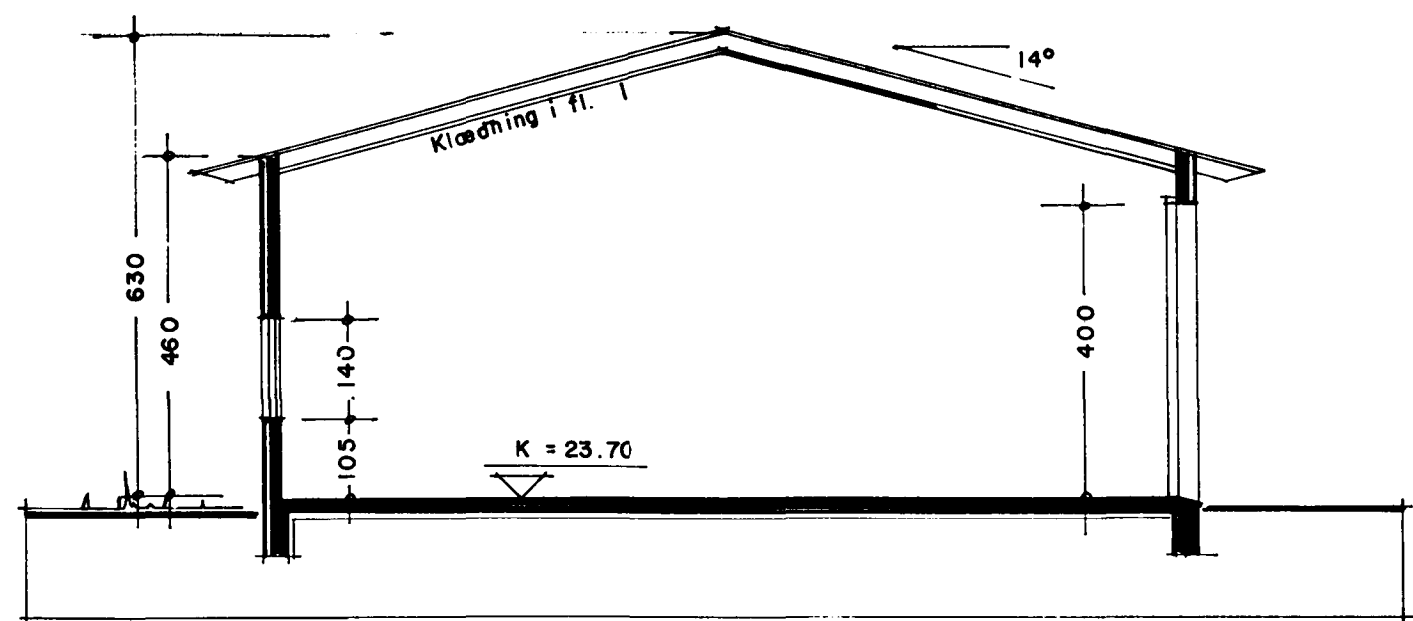

SNEIÐING B-B 1:100

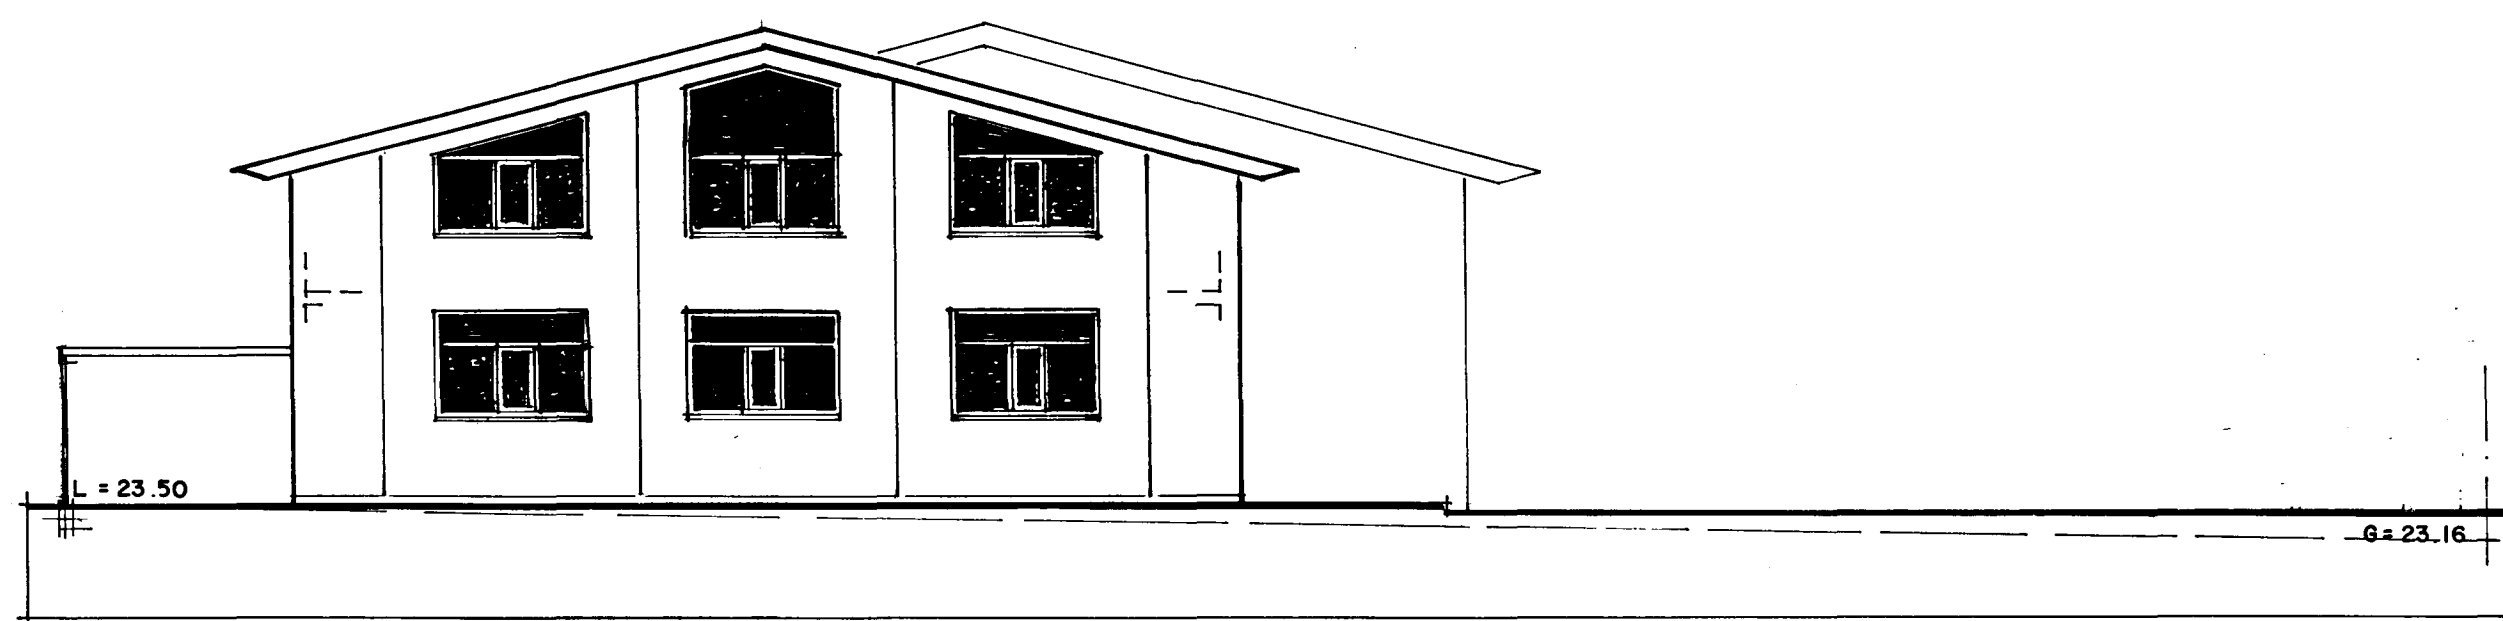

ÚTLIT VESTUR 1:100

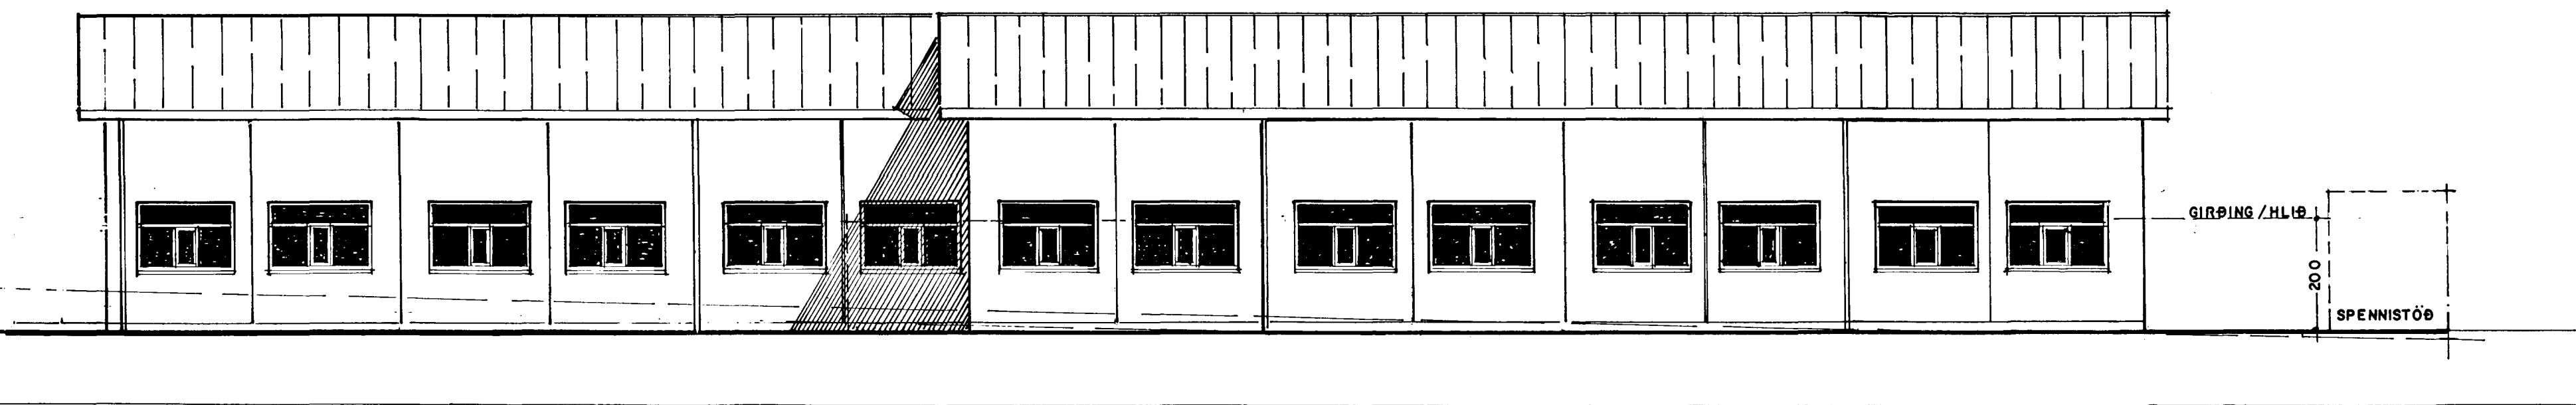

ÚTLIT NORÐUR 1:100

GJÓTUHRAUN 8 - HAFNARFIRÐI

SNEIÐING, ÚTLIT

1:100

DAGS.
20.09.00

BREYTT
GIRÐING

MARS 1999

A 05

'ARSÆLL VIGNISSON
SM'ARAHVAMM 167 HAFN.

ARKITEKT
s. 555 47 95

22/9/00 *Arnell Vignisson*