




Samþykkt þann:


08 JUNI 1999

Byggingatulltrúinn í Hafnarfirði  
Erlendur Hjálmarsson

BLAÐ 5 AF 5

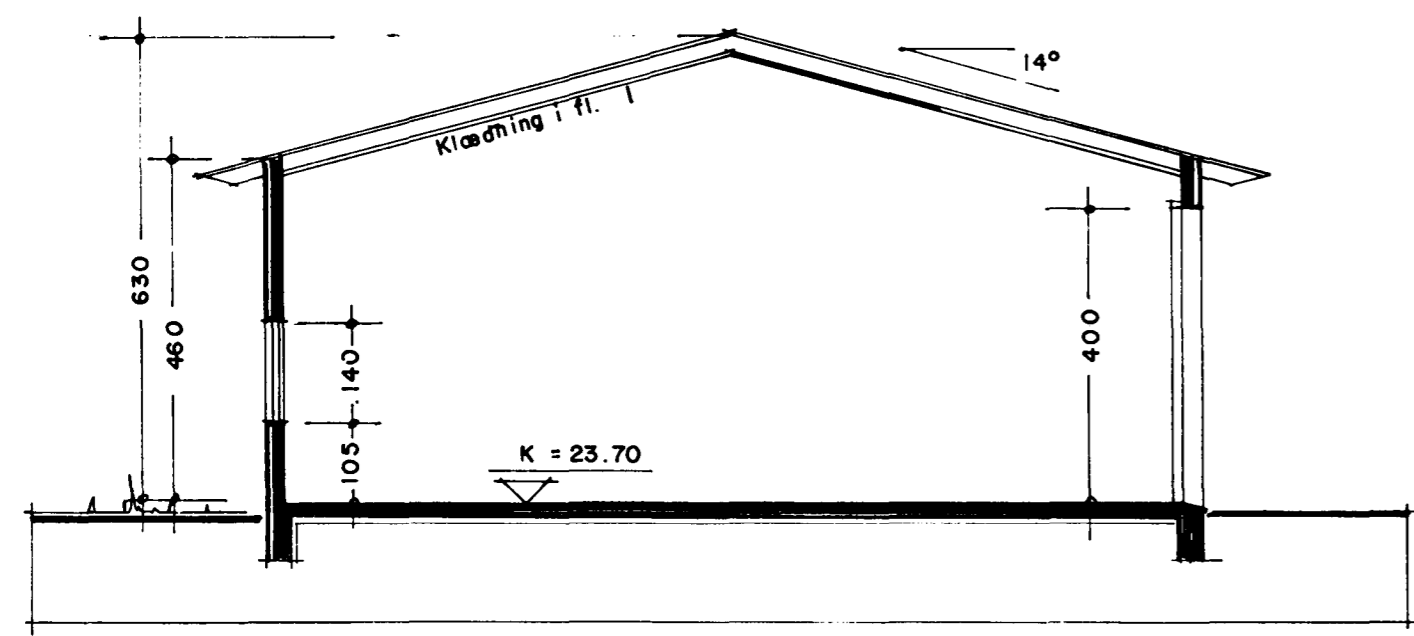

SNEIÐING B-B 1:100

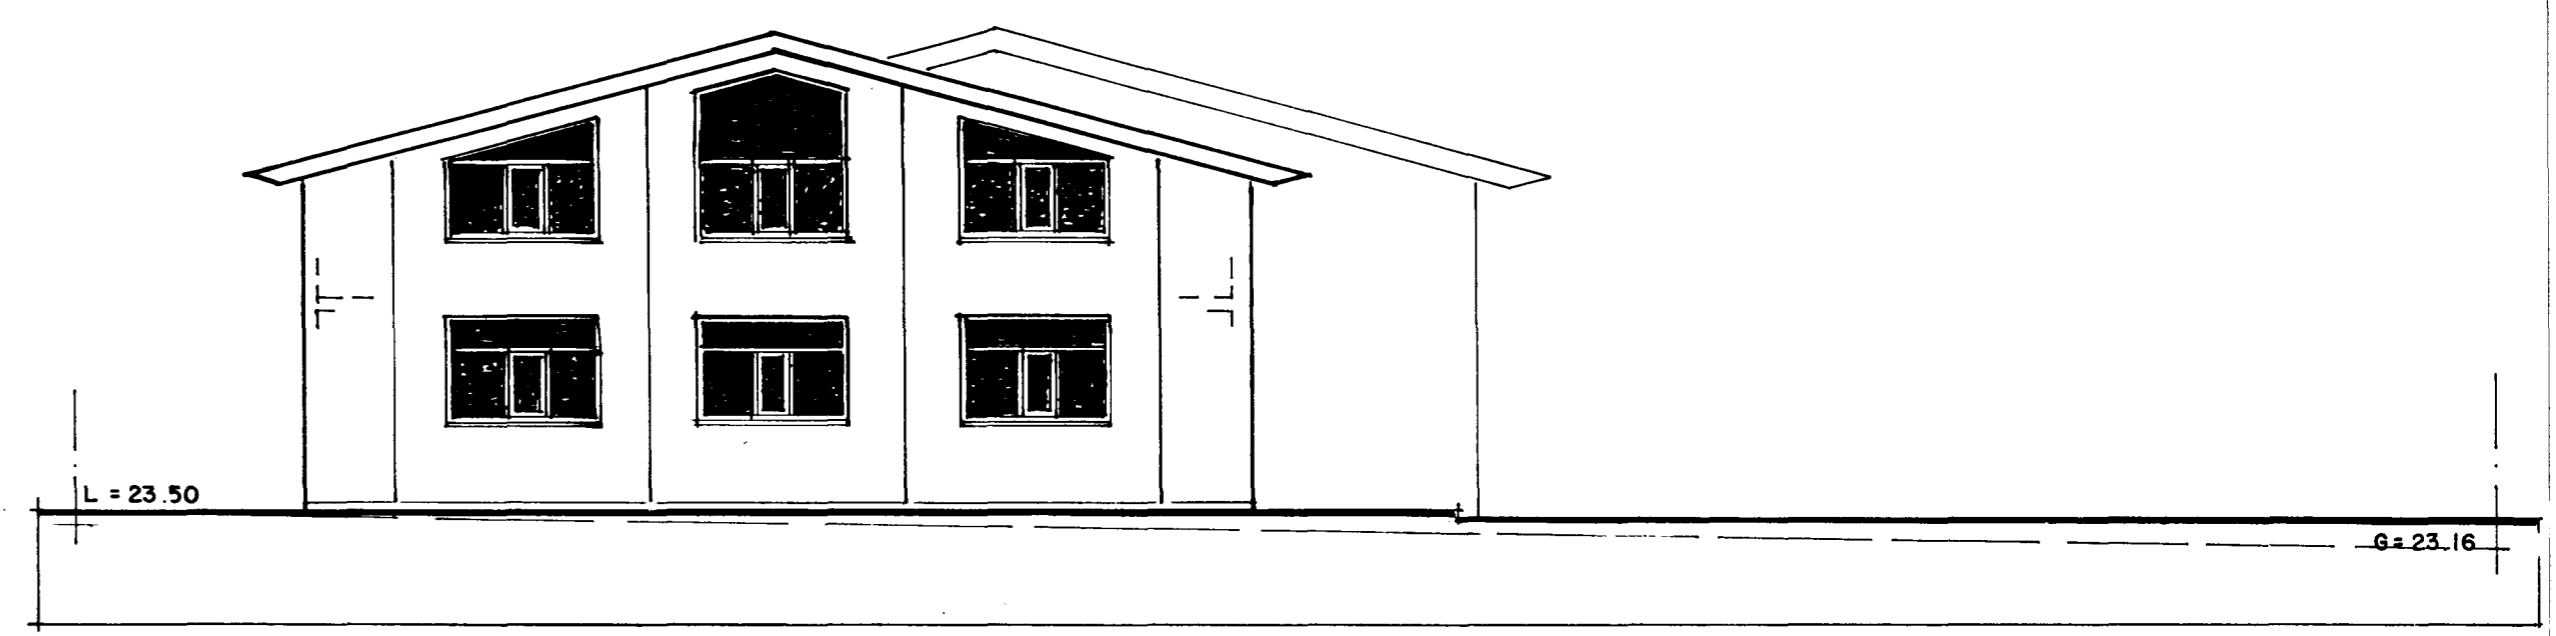

ÚTLIT VESTUR 1:100



ÚTLIT NORÐUR 1:100

GJOTUHRAUN 8 - HAFNARFIRÐI  
SNEIÐING, ÚTLIT 1:100

MARS 1999 A 05

ARSÆLL VIGNISSON  
SMÁRAHVAMMI 16 HAFN. ARKITEKT  
s. 555 47 95

*Handwritten signature*