




Samþykkt þann


08 JUNI 1999

Byggingatulltrúinn í Hafnarfirði
Erlendur Hjálmarsson

BLAÐ 4 AF 5

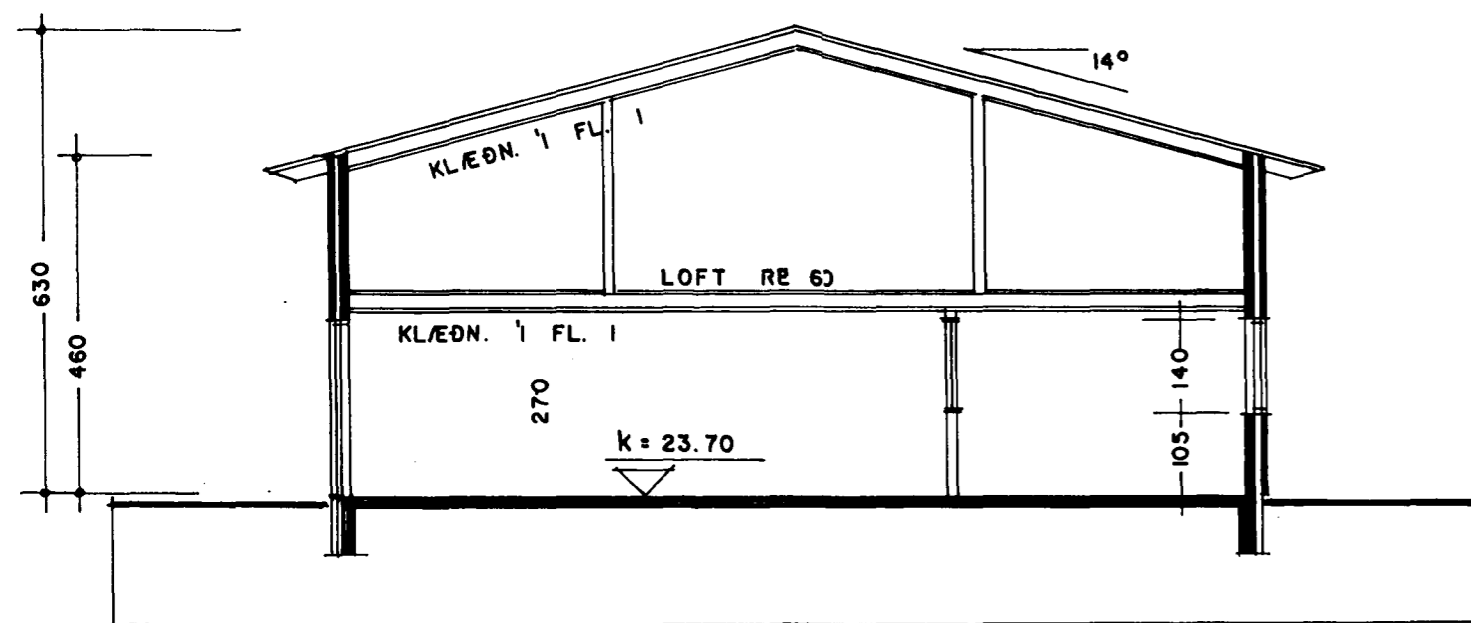

SNEIÐING A - A 1:100

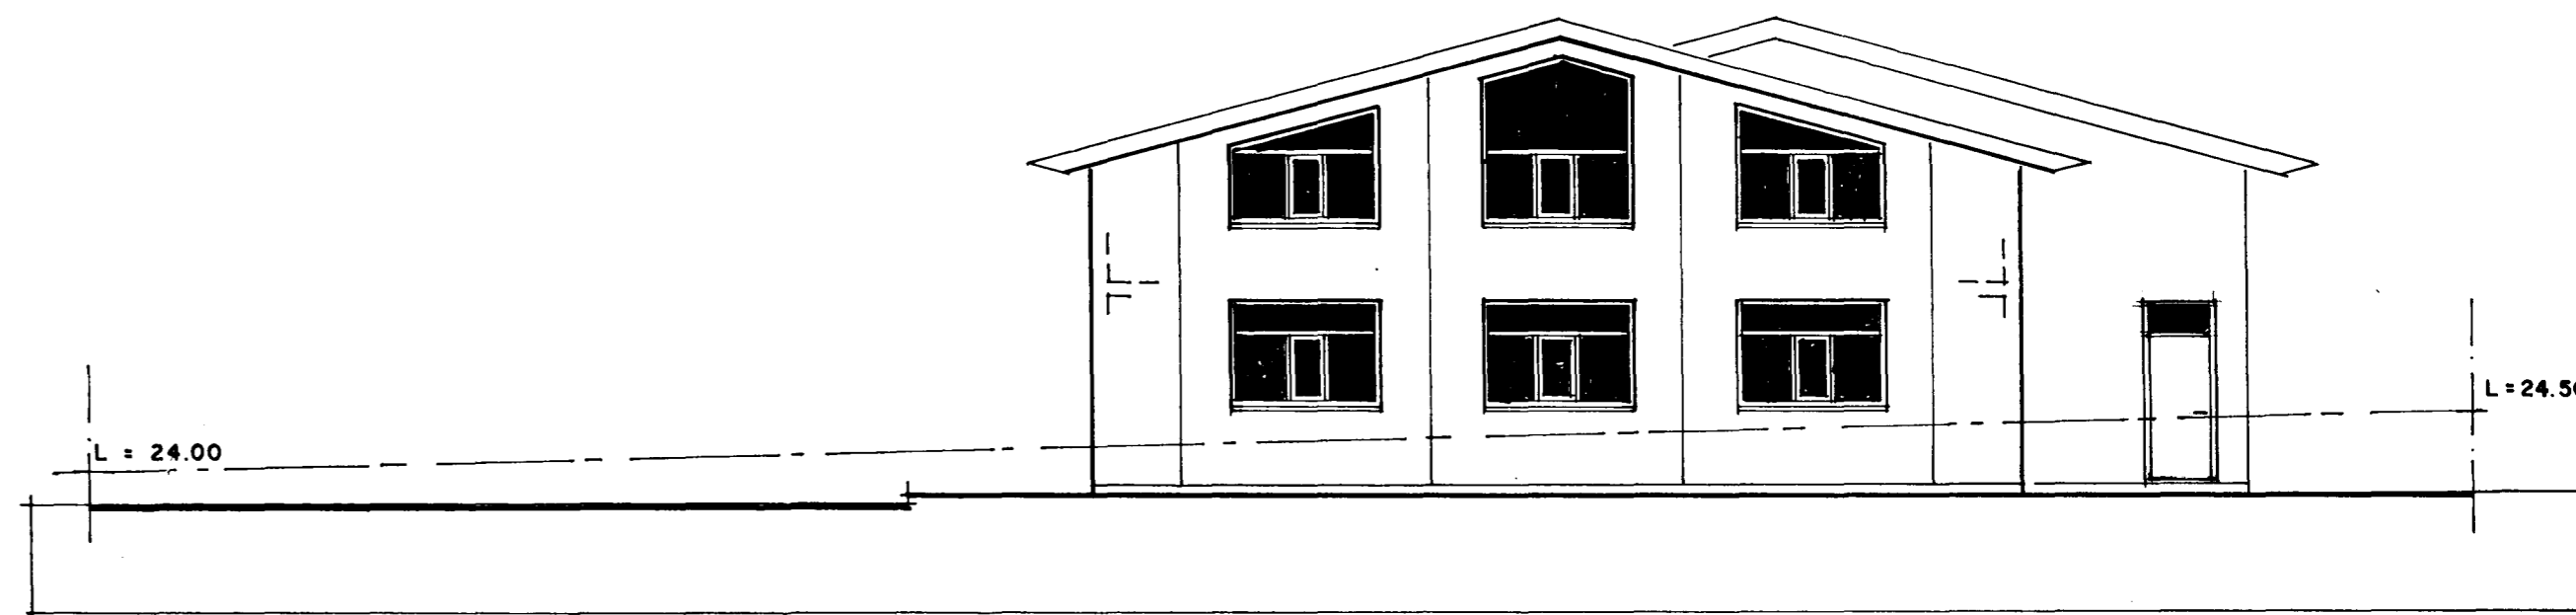

ÚTLIT AUSTUR 1:100



ÚTLIT SUÐUR 1:100

GJÓTUHRAUN 8 - HAFNARFIRÐI

SNEIÐING A - A, ÚTLIT

1:100

MARS 1999

A 04

ARSÆLL VIGNISSON
SMÁRAHVAMMI 16, HAFN.

ARKITEKT
s. 555 4795

Handwritten signature of Arsaell Vignisson