




Samþykkt þann

08 JUNI 1999

Byggingafulltrúinn í Hafnarfirði  
Erlendur Hjálmarsson

BLAÐ 3 AF 5

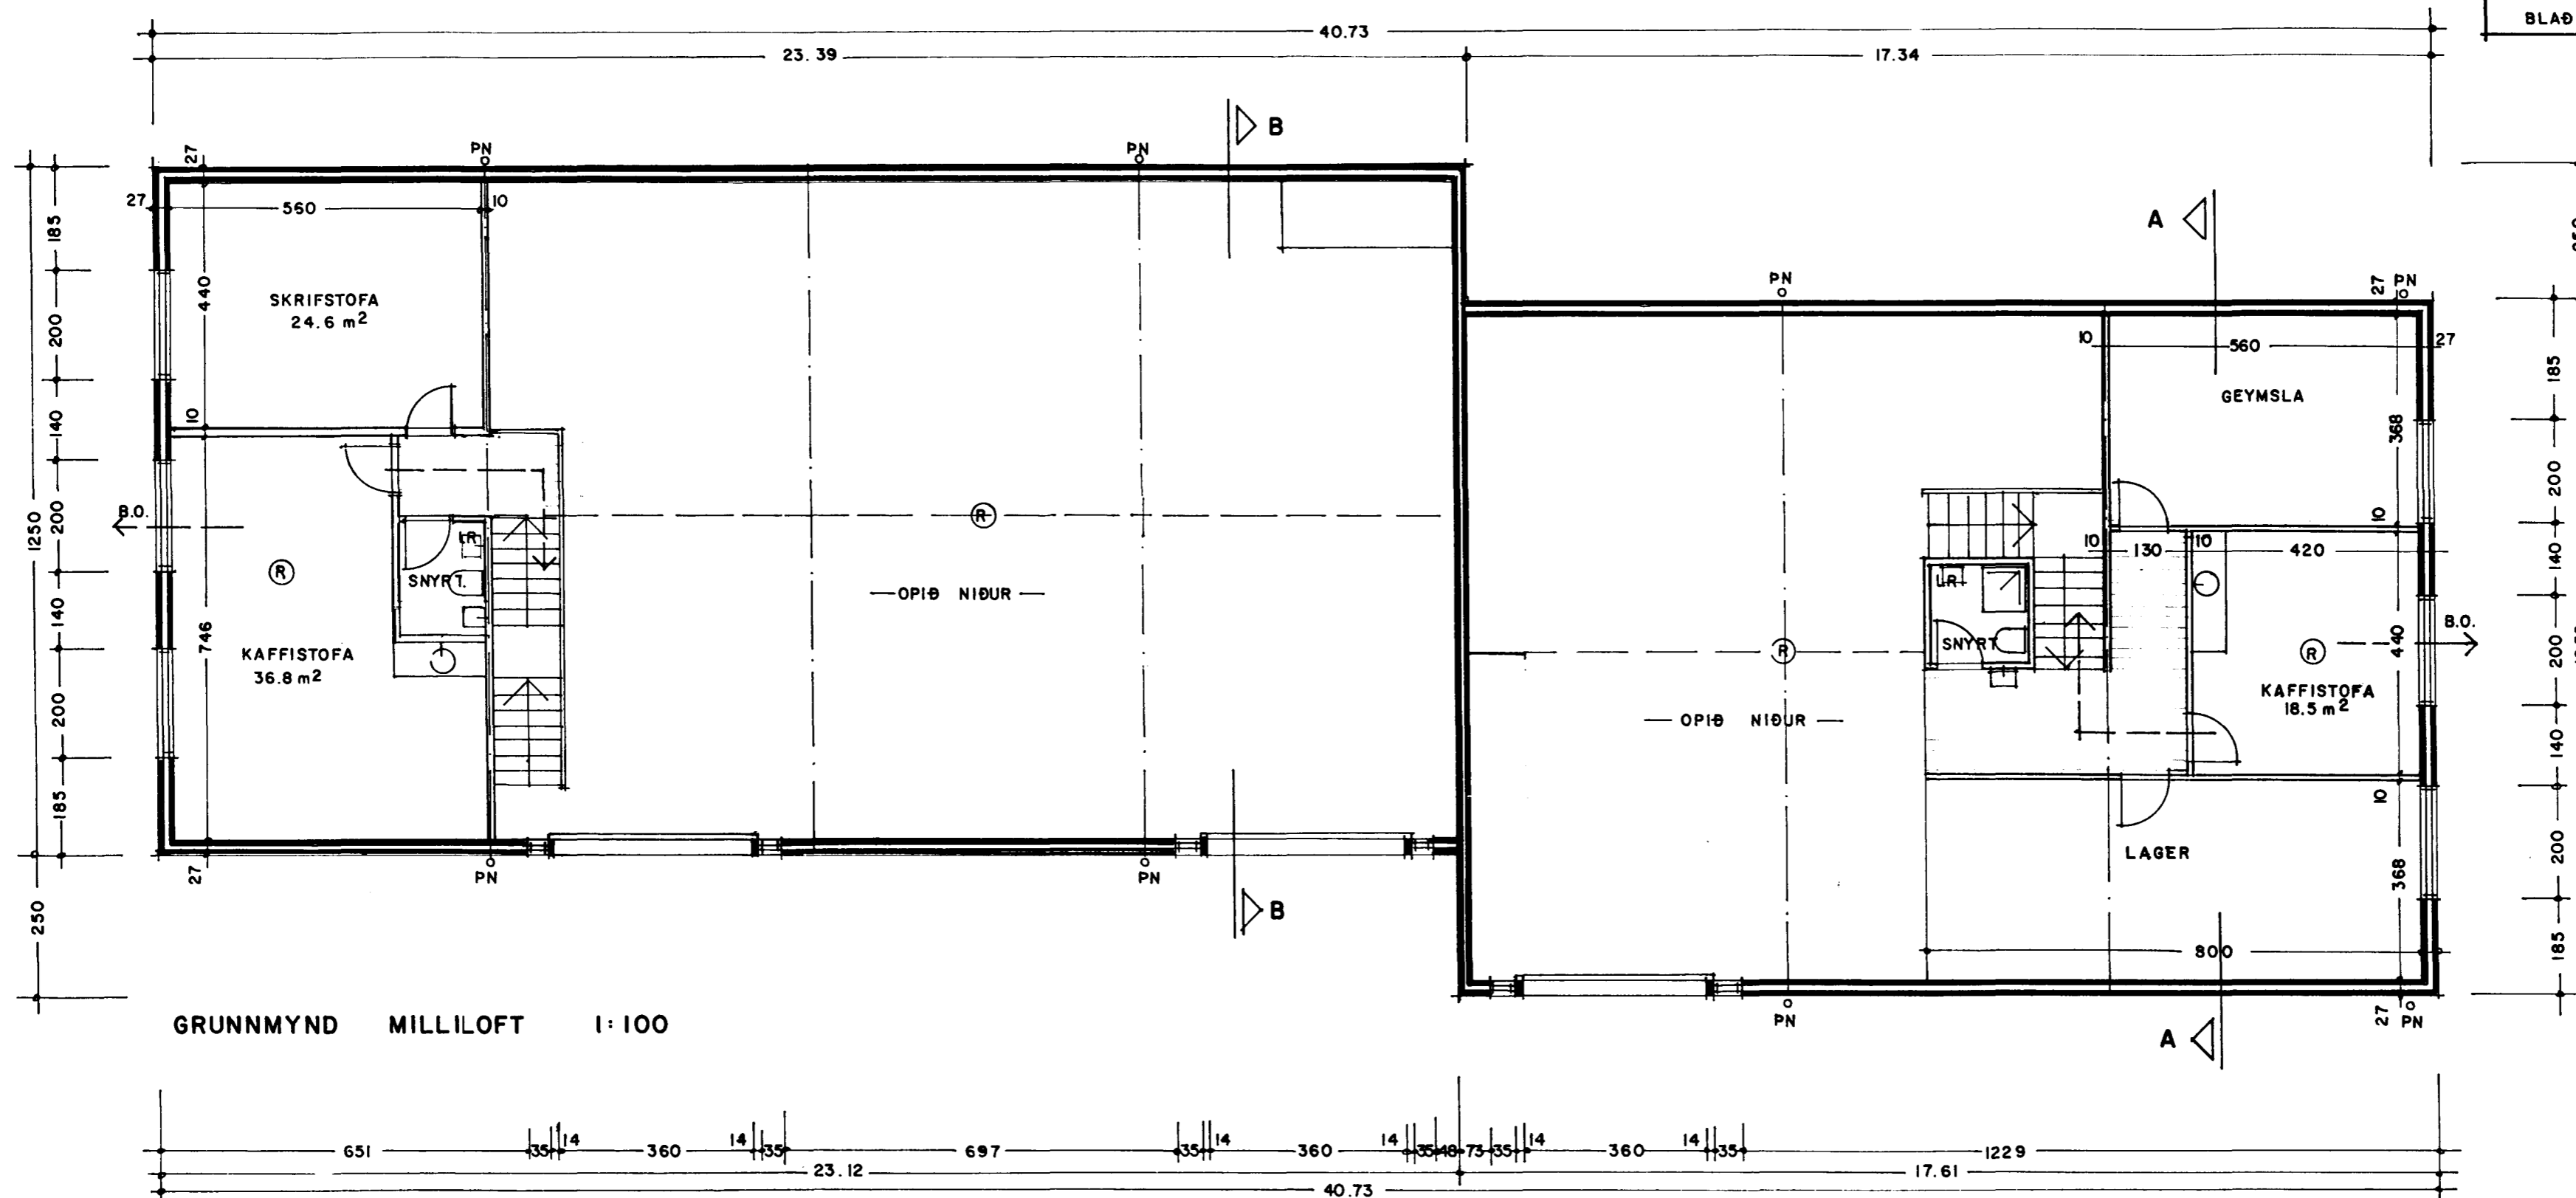

GRUNNMYND MILLILOFT 1:100

9/4 99  
 HEILBRIGÐISEFTIRLIT  
 HAFNARFIJÐAR-  
 OG KÖPAVOGSSVÆÐIS  
 Garðatorgi 7 - 210 Garðabæ  
 Koll Stefánsson

GJÖTUHRAUN 8 - HAFNARFIRÐI  
 GRUNNMYND MILLILOFT 1:100

MARS 1999 A 03  
 ARSELL VIGNISSON ARKITEKT  
 SMÁRAHVAMMI 16, HAFN. s. 555 47 95

9/4 99 Arsell Vignisson