


L = 23.50

Samþykkt þann
08 JUNI 1999
Byggingafulltrúinn í Hafnarfirði
Erlendur Hjálmarsson

BLAÐ 2 AF 5

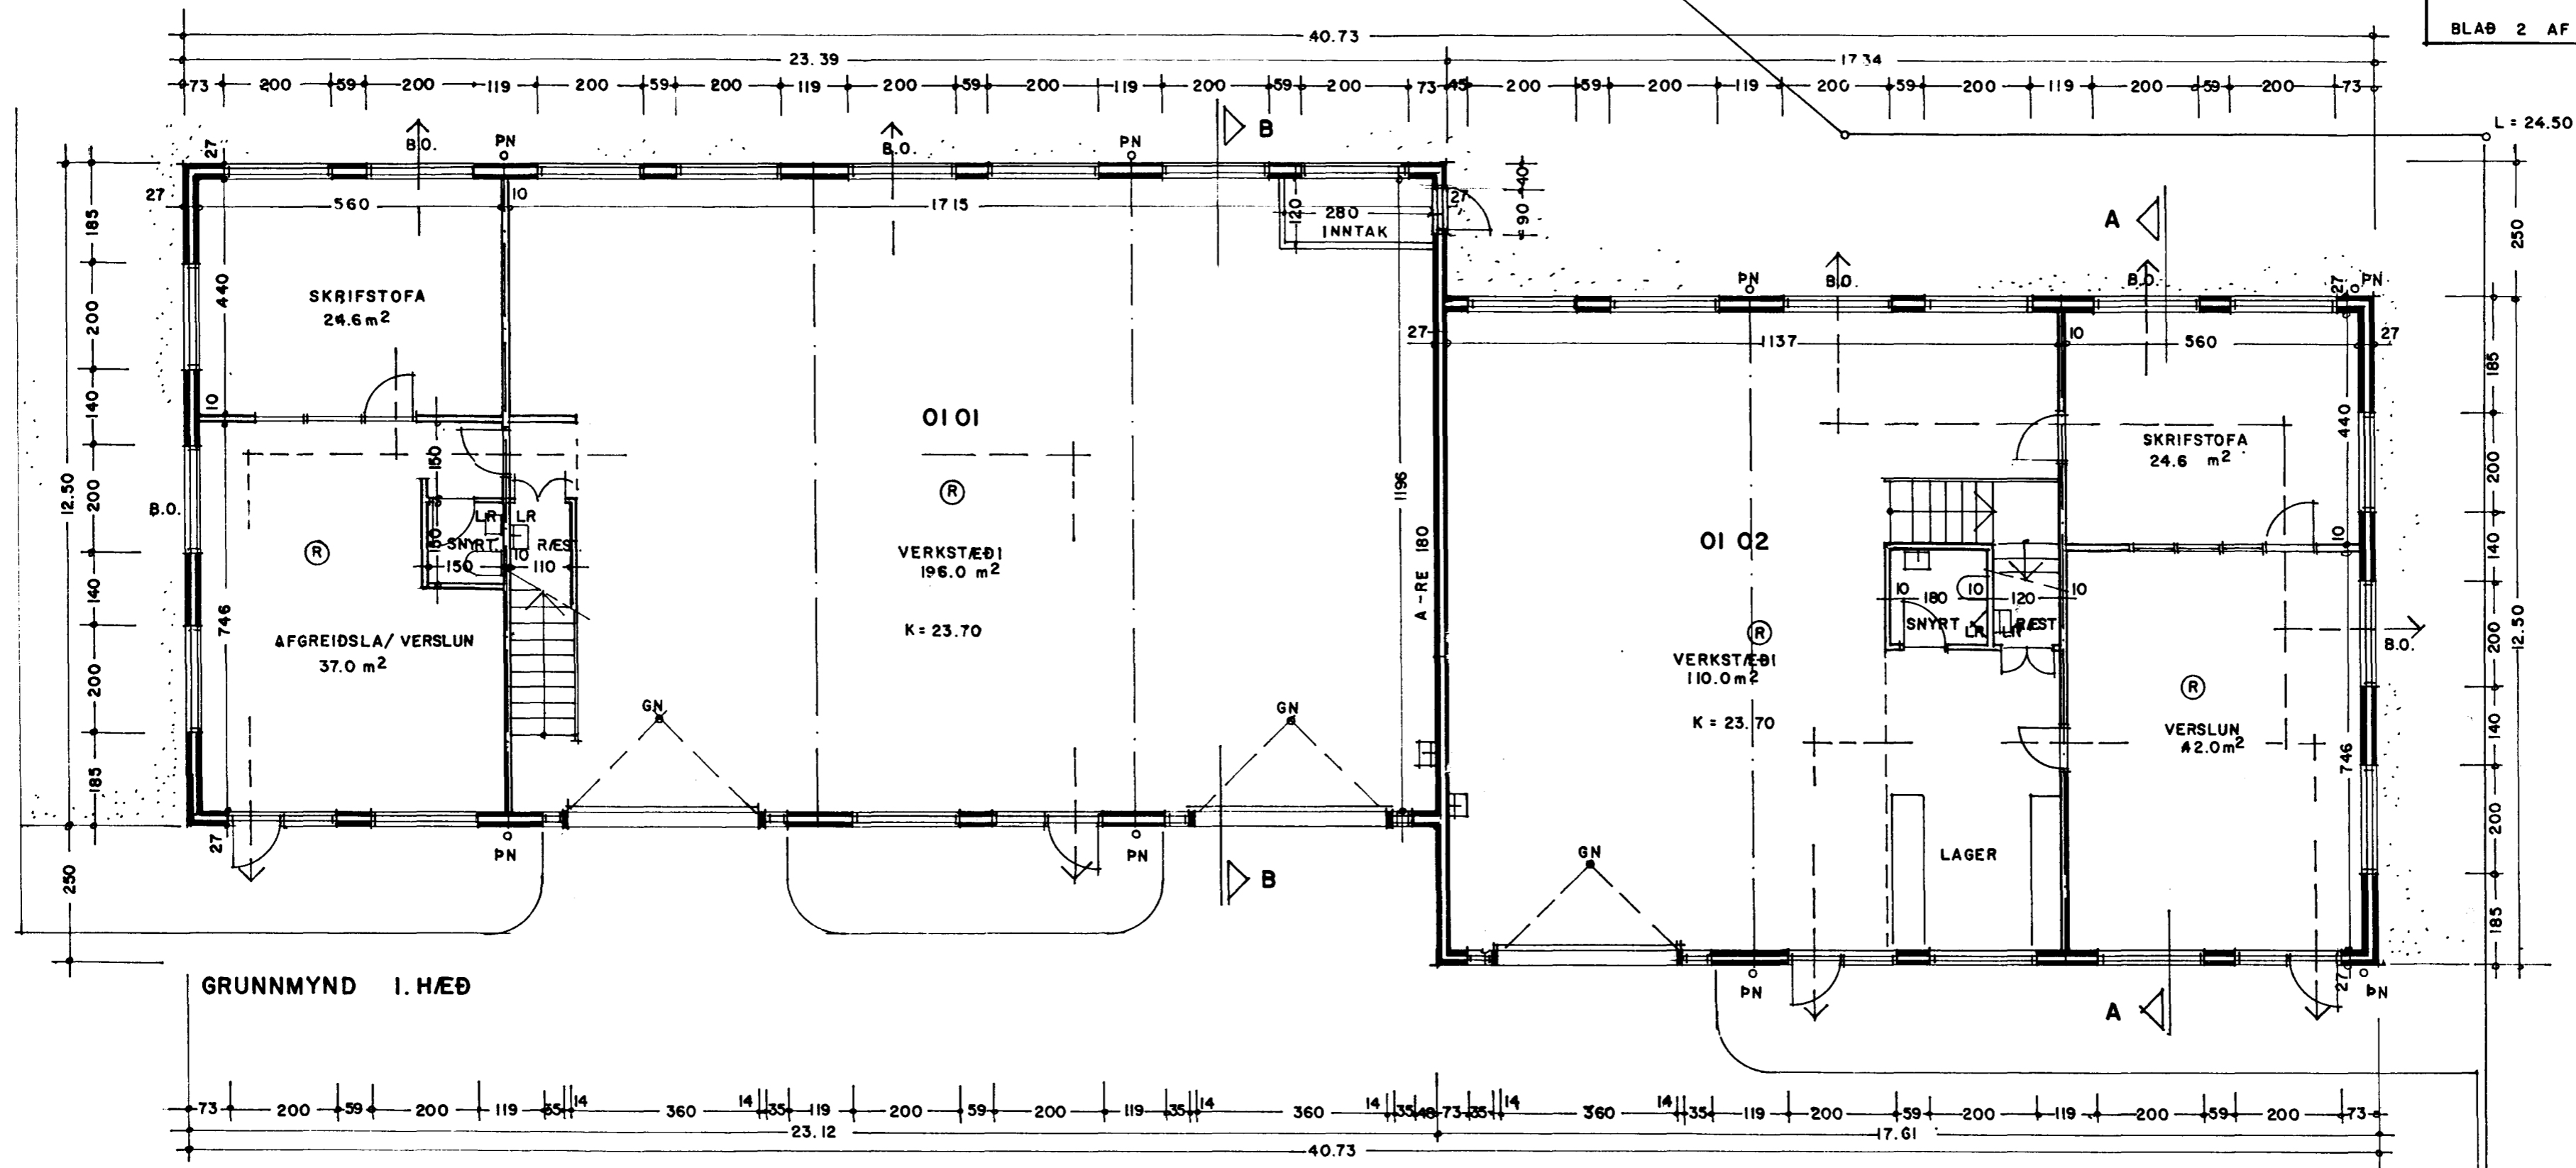

GRUNNMYND I. HÆÐ

O1 - O1. DRÆSTAFØ IÐNABARHÚSNÆÐI
SÖTT VERÐUR SÉRSTAKLEGA
UM NYTINGU ÞESS

Gh
9/4 99
HEILBRIGÐISEFTIRLITIS
HAFNARFJARÐAR-
OG KÓPAVOSSVÆÐIS
Garðaborgi 7 210 Garðabæ
K. U. Stefánsson

L=24.00 GJÓTUHRAUN 8 - HAFNARFIRÐI

GRUNNMYND I. HÆÐ 1:100

MARS 1999 A 02

ARSÉLL VIGNISSON ARKITEKT
SMÁRAHVAMMI 16, HAFN. s. 535 47 95

9/4 99 arséll vigniss

G = 23.16