

L = 23.50

GIRÐING h = 200

ÚTIGEYMSLUSVÆÐI




Samþykkt þann

25. SEPT. 2000

Byggingafulltrúinn í Hafnarfirði
Erlendur Hjálmarsson

BLAÐ 2 AF 5

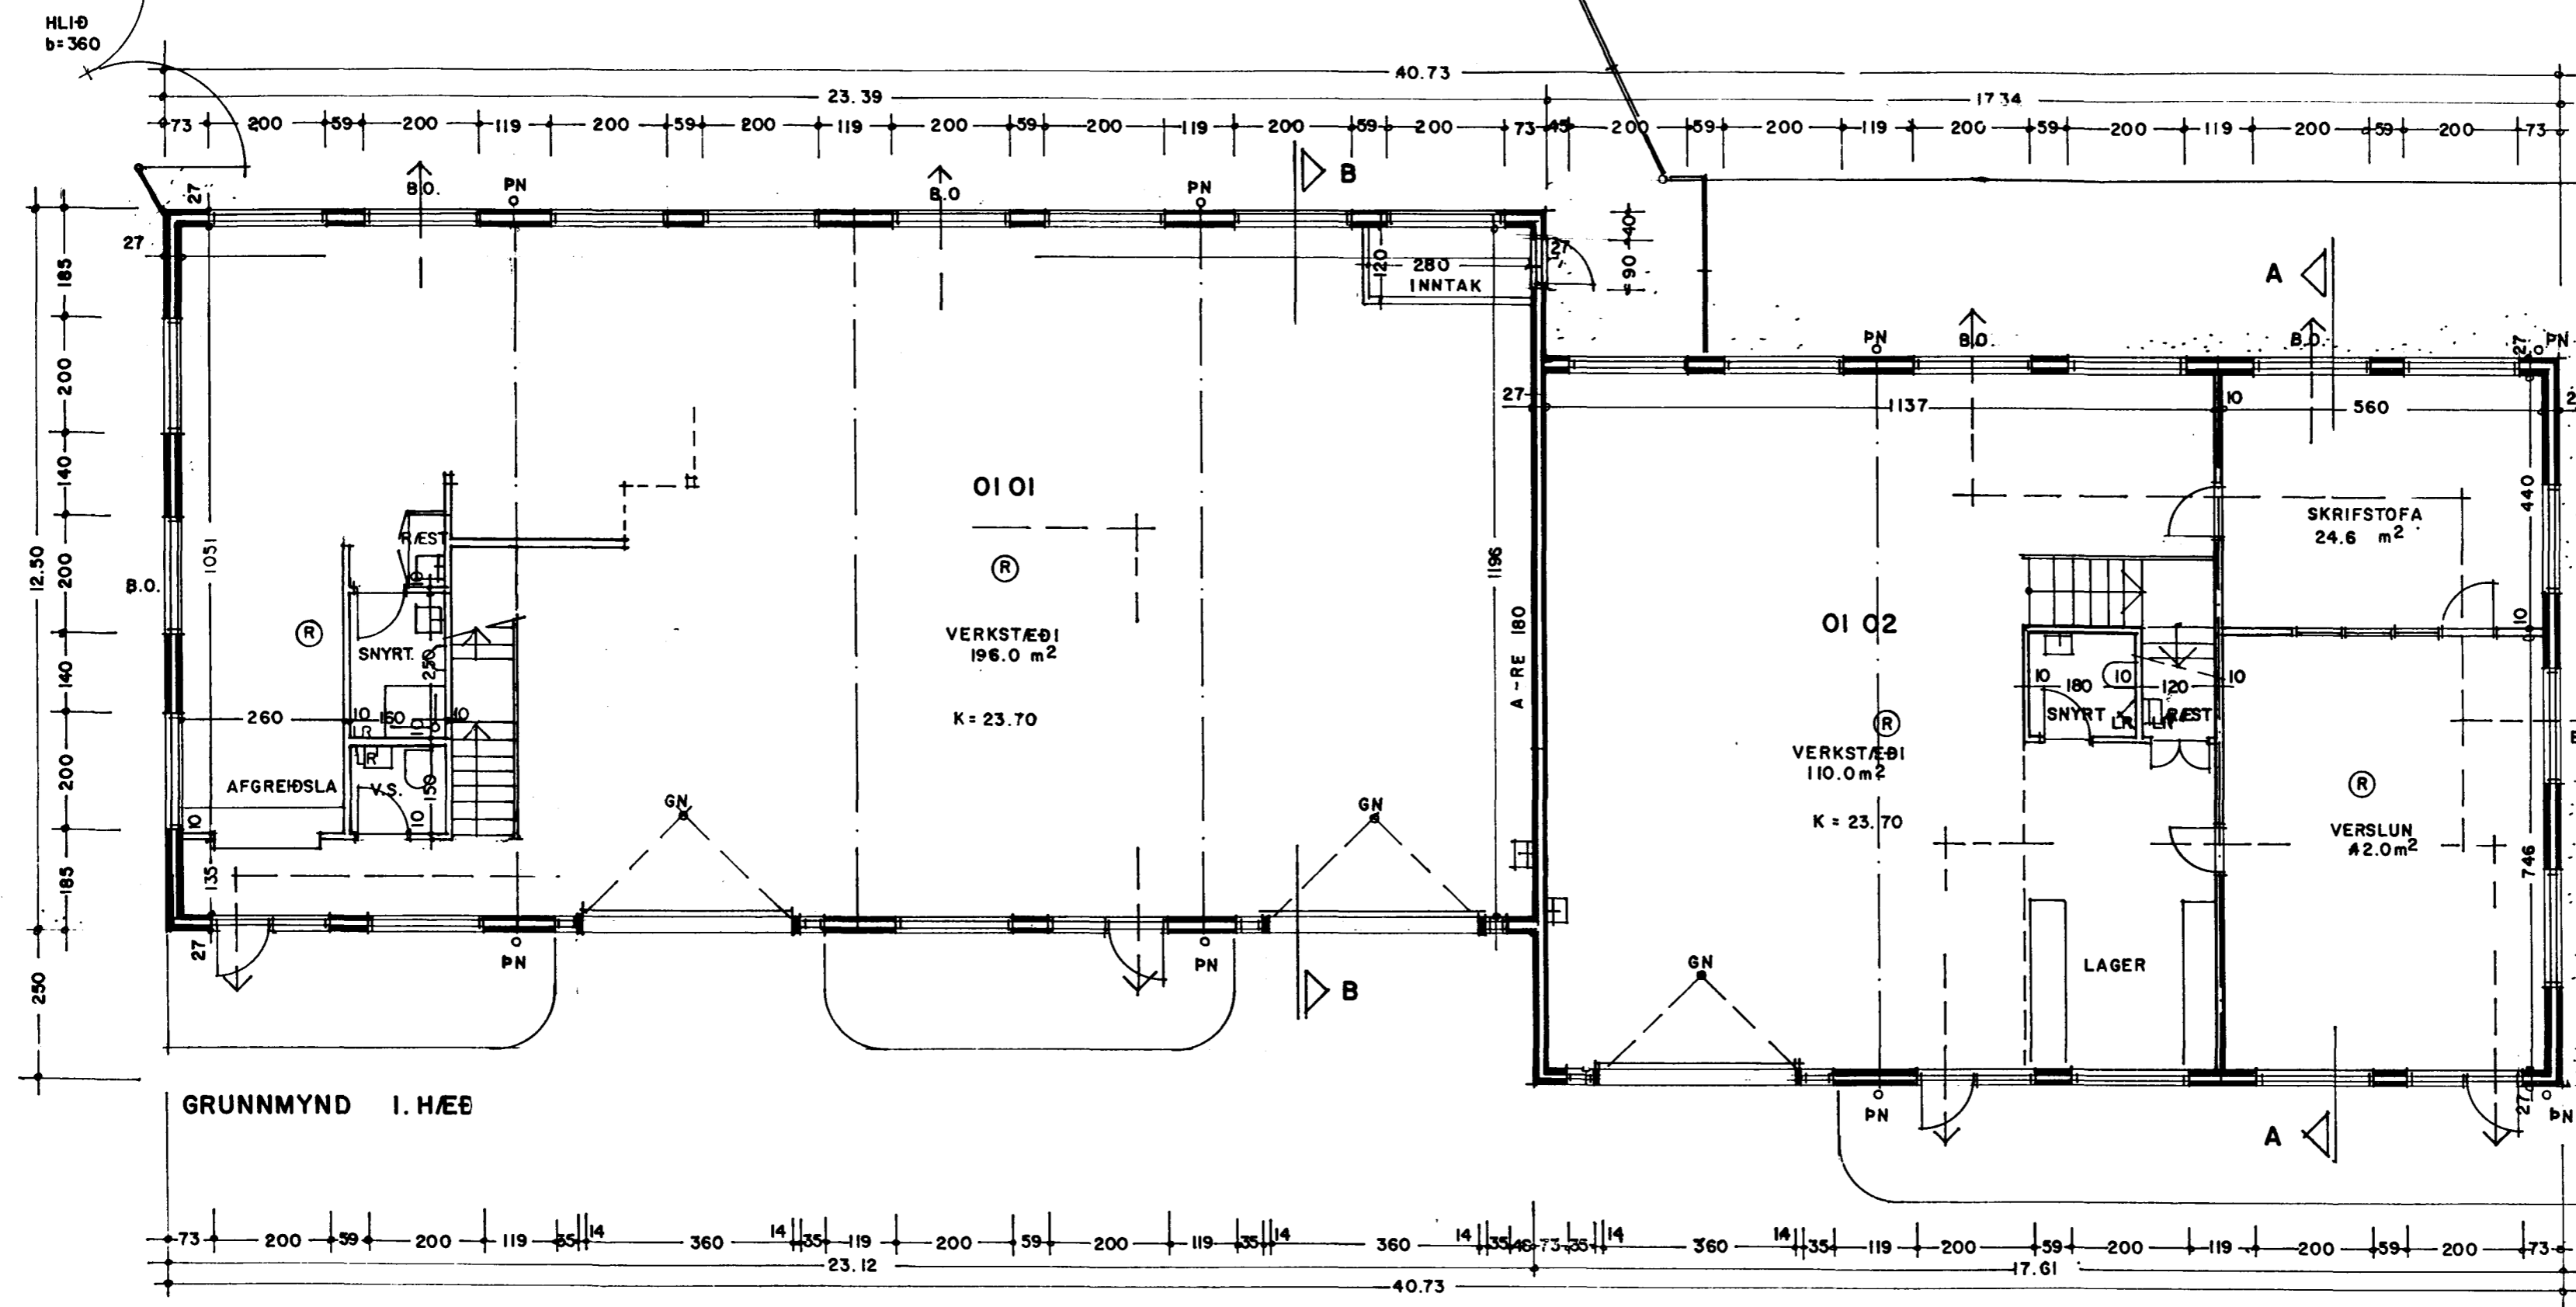

GRUNNMYND 1. HÆÐ

01-01. DRÆSTAFØ IÐNADARHÚSNÆÐI
SÖTT VERÐUR SÉRSTAKLEGA
UM NÝTINGU ÞESS

G = 23.16

L = 24.00 GJÓTUHRAUN 8 - HAFNARFIRÐI

GRUNNMYND 1. HÆÐ

1:100

DAGS.	BREYTT
02.03.00	INNRA SKIPULAG 01-01
20.09.00	ÚTIGEYMSLUSVÆÐI, GIRÐING

MARS 1999	A 02
ARSÆLL VIGNISSON	ARKITEKT
SMÁRAHVAMMI 18, HAFN.	1.555 47 95

22/09/00 *[Signature]*