



SNEIÐING A - A 1:50

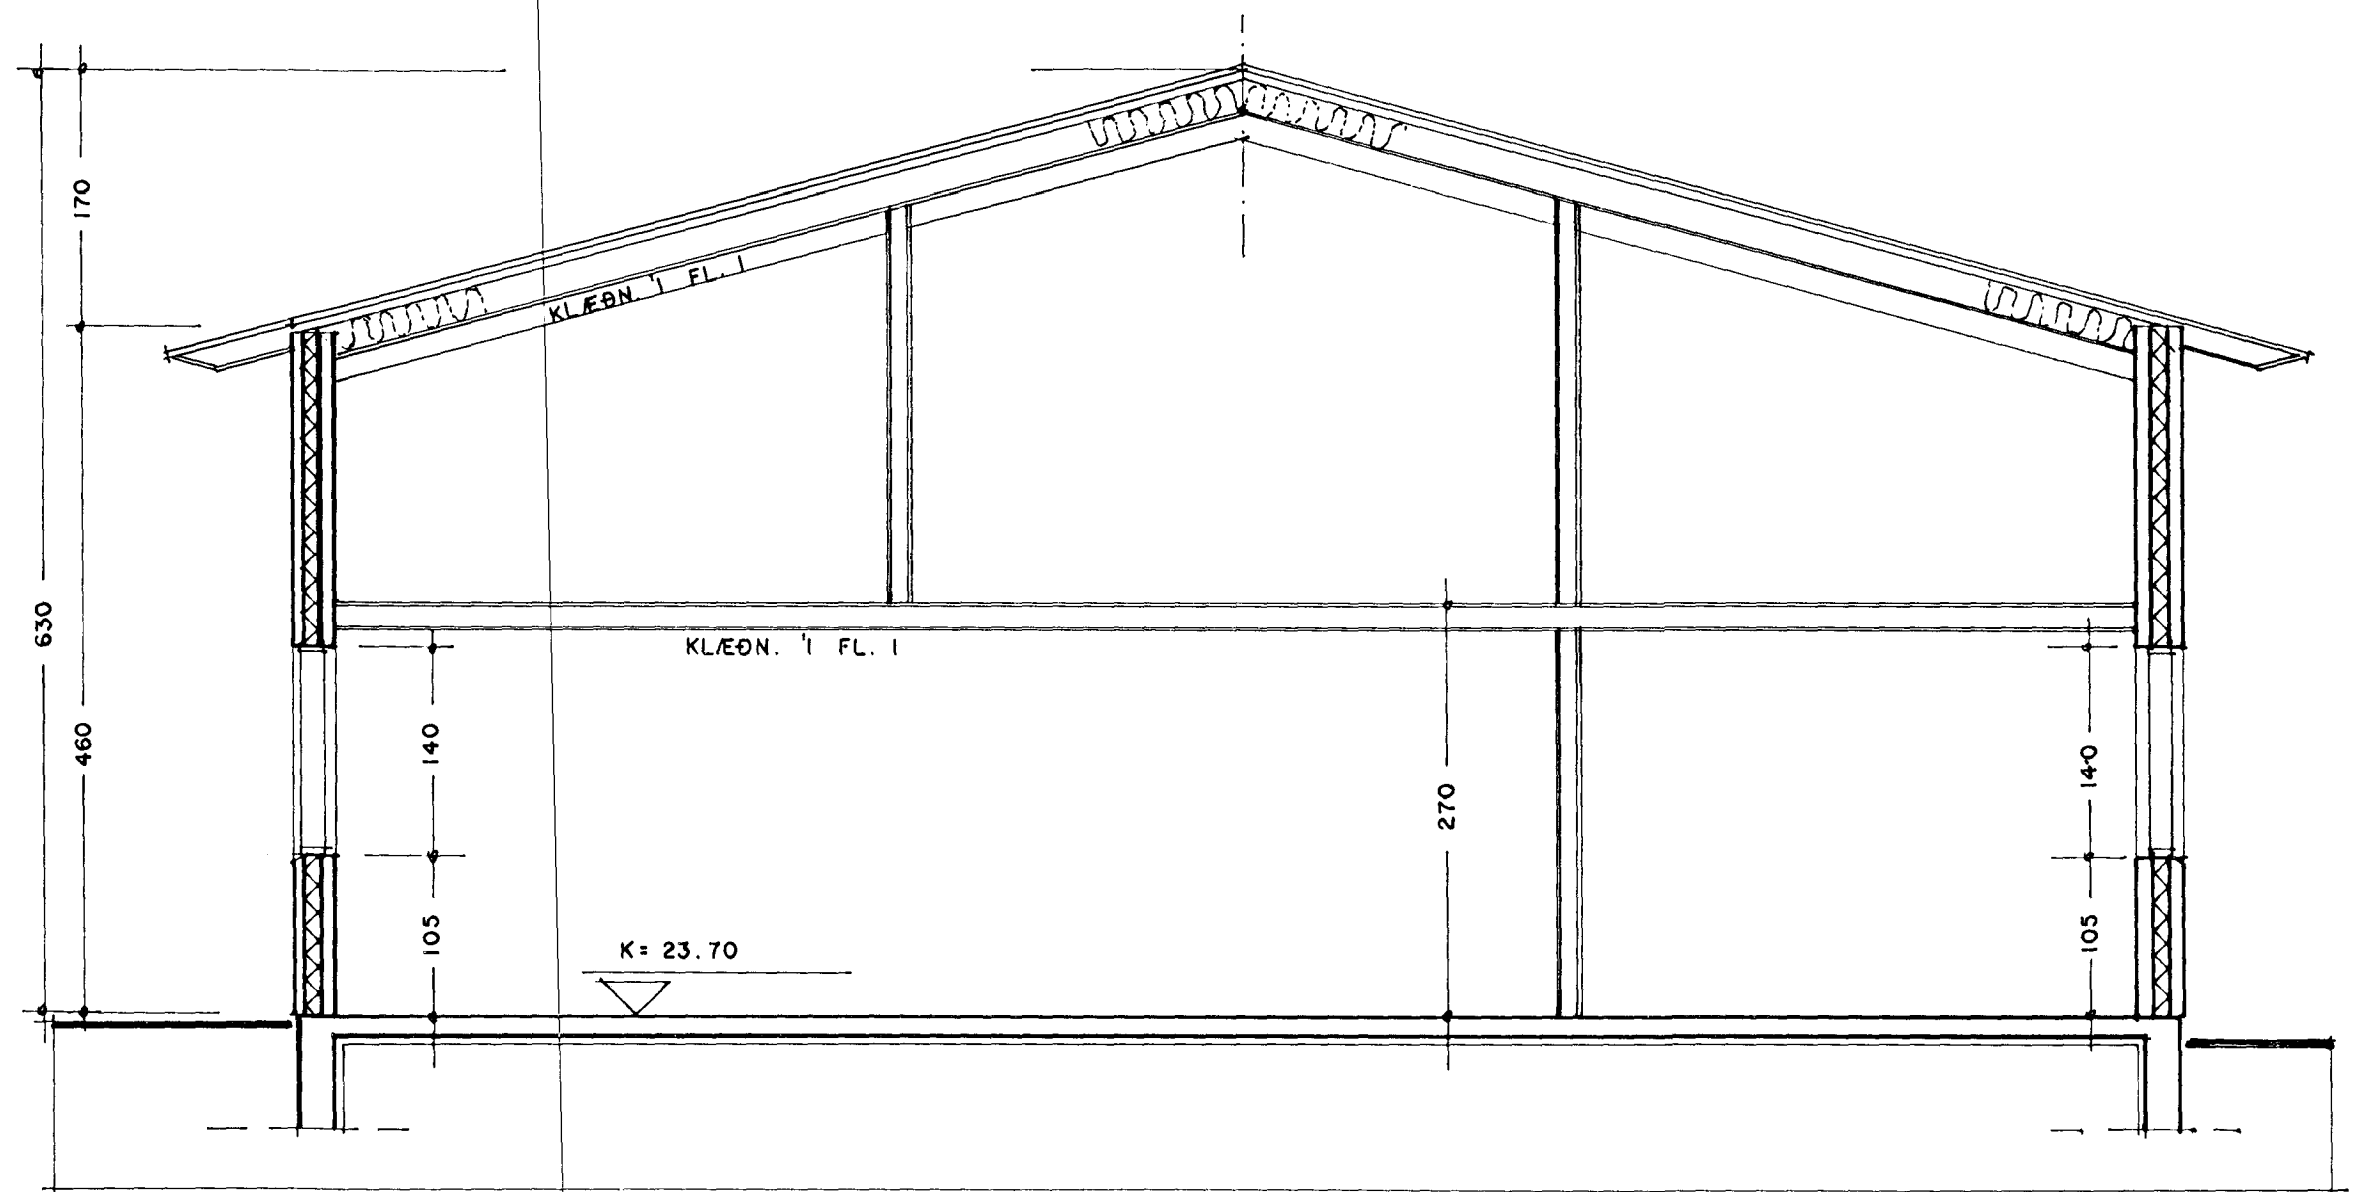

SNEIÐING B - B 1:50

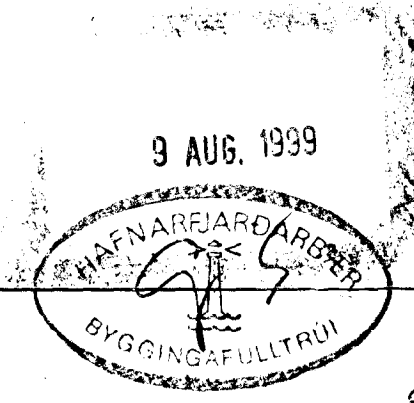

9 AUG. 1999

GJÖTUHRAUN 8 - HAFNARFIRÐI
SNEIÐINGAR 1:50

MAÍ 1999 A 13

ARSÆLL VIGNISSON ARKITEKT
SMÁRAHVAMMI 16, HAFN. s.555 47.95

Handwritten signature: Þóroddur Vignisson