


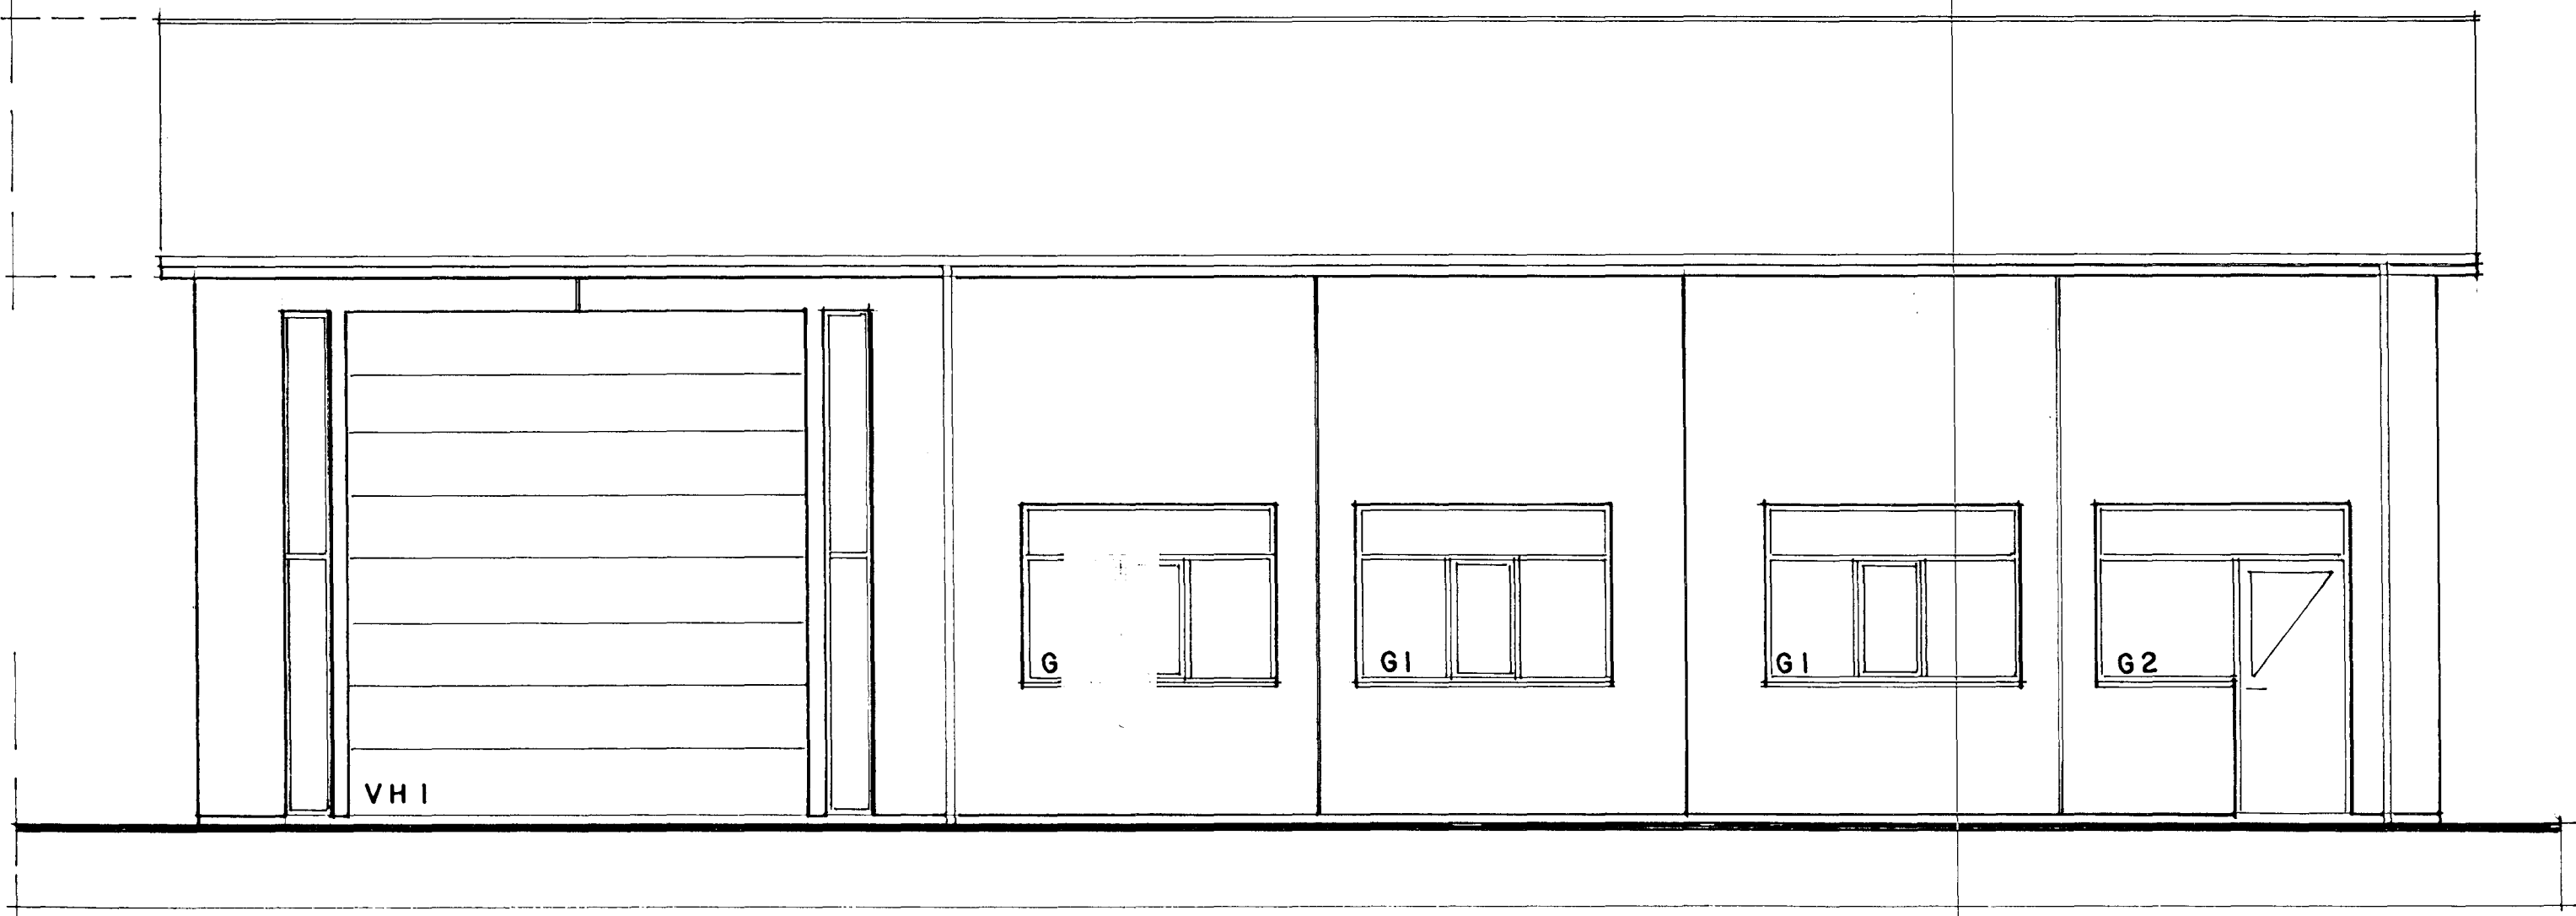

ÚTLIT SUÐUR 1 : 50



ÚTLIT SUÐUR (frh.) 1 : 50



GJÓTUHRAUN 8 - HAFNARFIRÐI
 ÚTLIT 1 : 50

MAÍ 1999 A 14
 ARSELL VIGNISSON
 SMÁRAHVAMMI 16, HAFN. ARKITEKT
 s. 555 47 95

Arsell Vignisson