


ÚTLIT NORÐUR 1:50

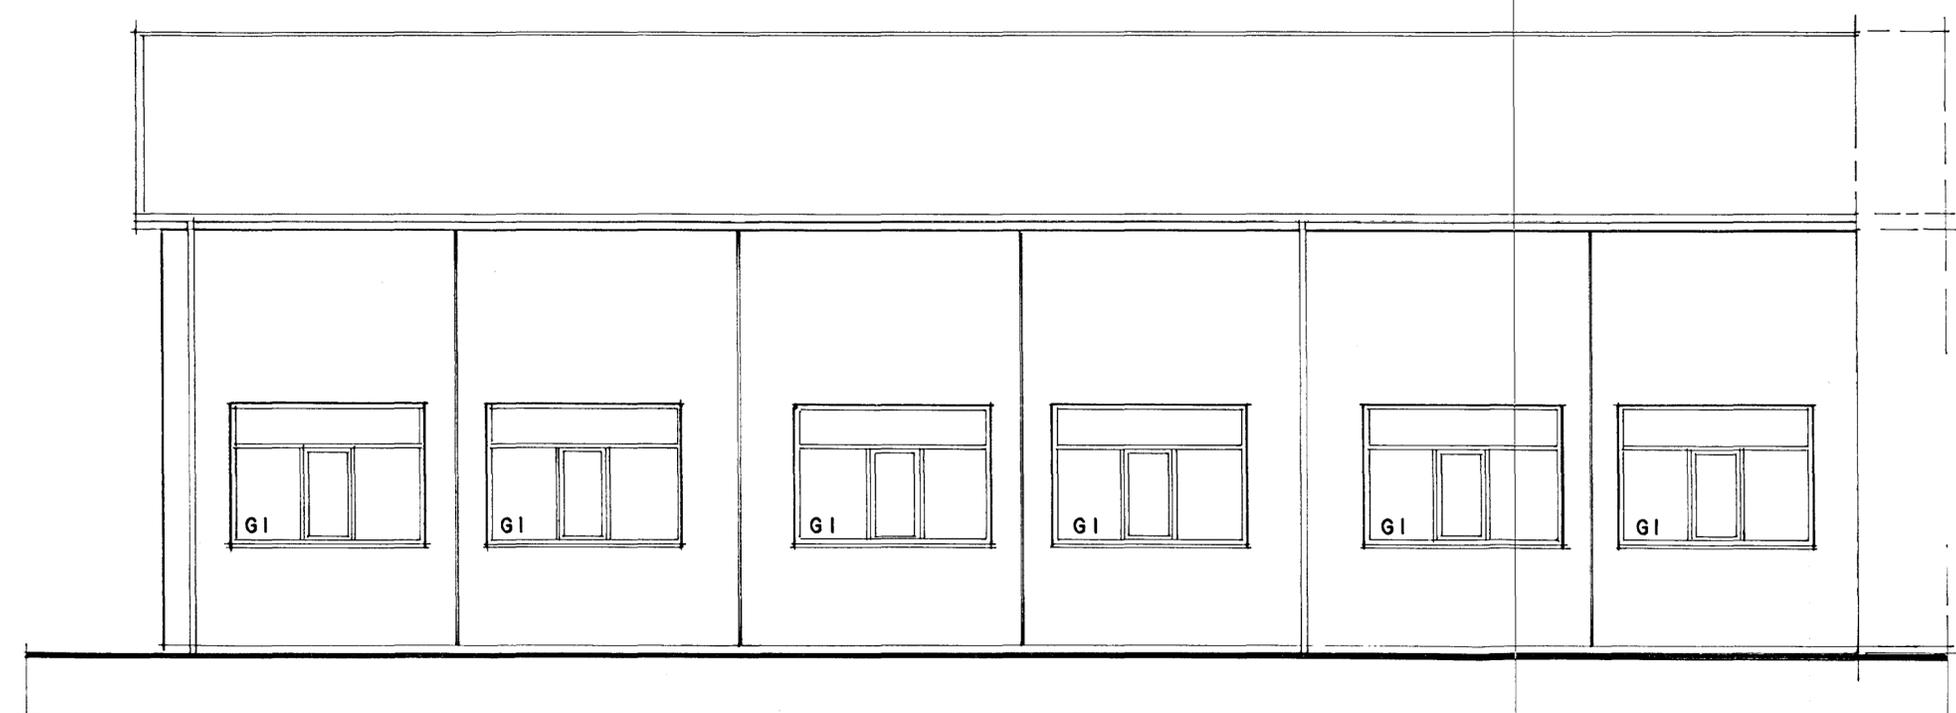

ÚTLIT NORÐUR (frh.) 1:50



GJÓTUHRAUN 8 - HAFNARFIRÐI

ÚTLIT 1:50

MAÍ 1999 A 15

ARSÉLL VIGNISSON ARKITEKT
SMÁRAHVAMMI 16, HAFN. 5.555 47 95

6/8/99 Arsell Vignisson