



SPERRUFESTINGAR M:1:10

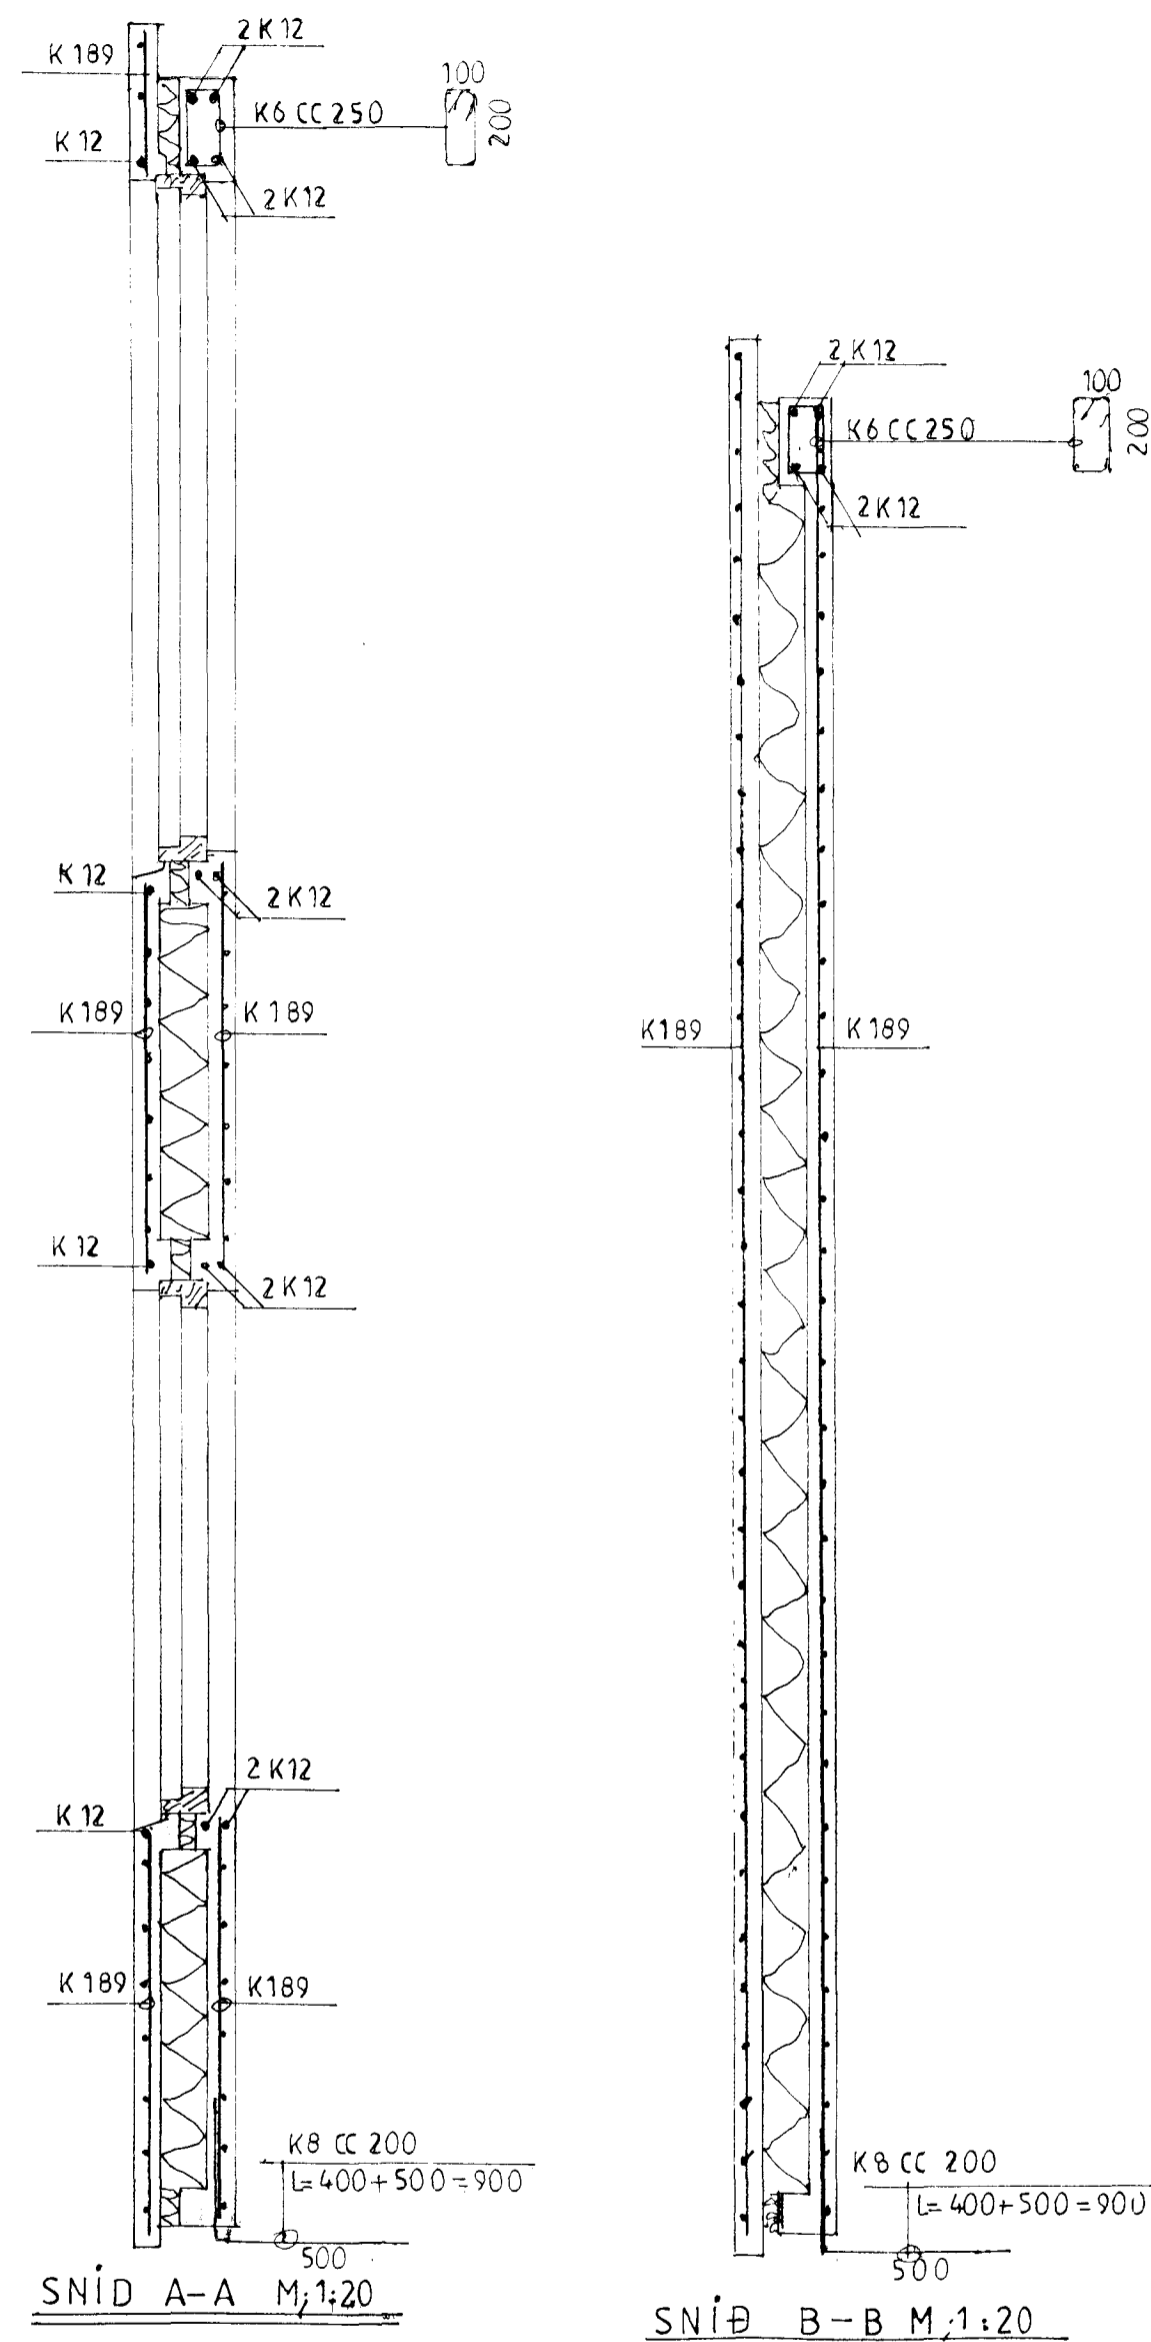

VERKHÖNNUN ehf. verkfræði og teiknistofa.
 Kirkjulundi 13. Garðabæ. Sími. 5656900. Fax. 5656910.

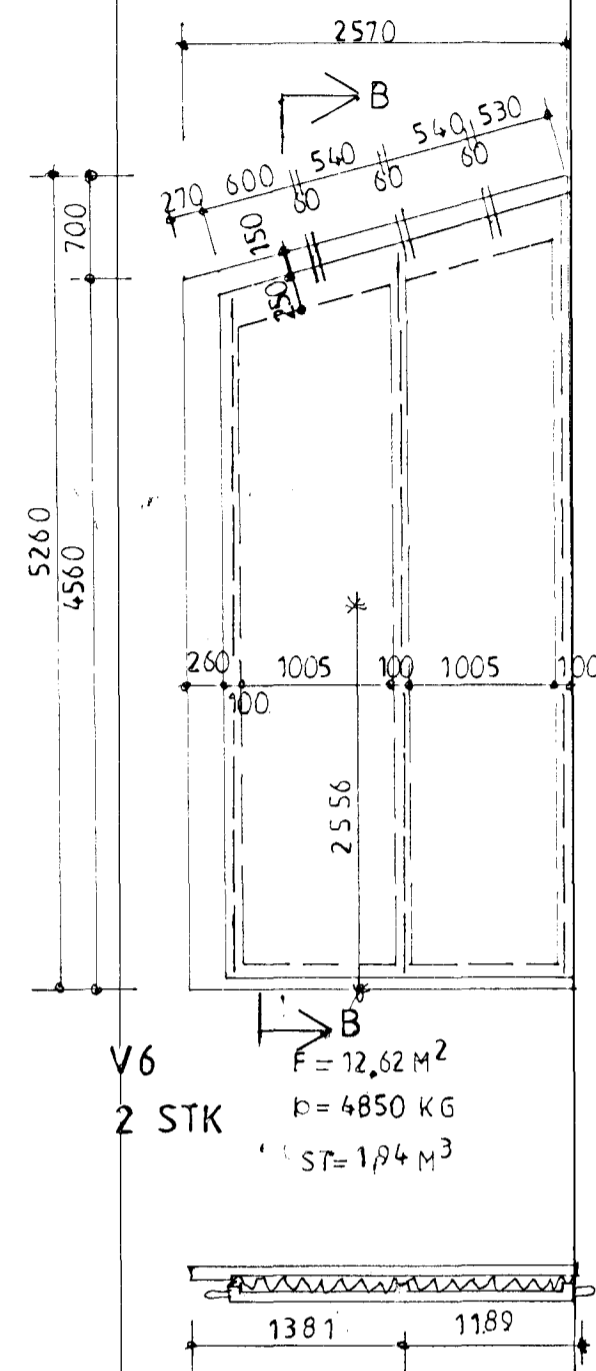

Verkefni: Gjótahraun 8. Hafnarfirði.
 Heiti teikningar: Einingar V1 - V6. Verknúmer: 519
 Hannað: Sveinn Ingólfsson V.F.I. Sveinn Ingólfsson Teikning nr. 103
 Teiknað: Sveinn Ingólfsson V.F.I. S.I. Dags: mars 1999
 Breytt: mvk. 1:50 1:10

Sveinn Ingólfsson