



ÞAK GRUNNMYND M; 1:100

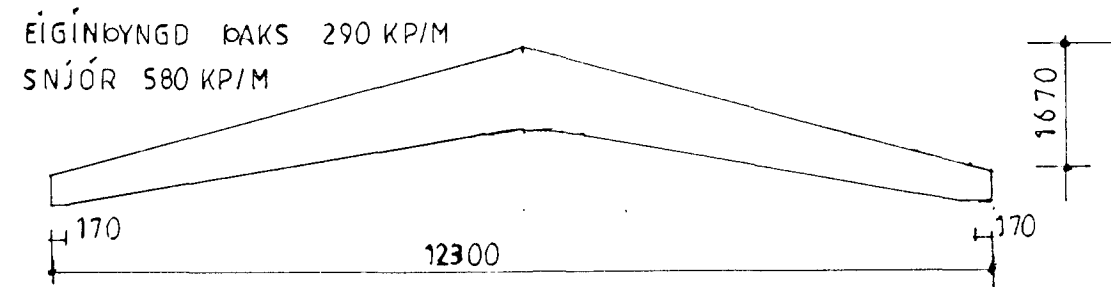

LÍMTRÉSBITAR M; 1:100


5 STK

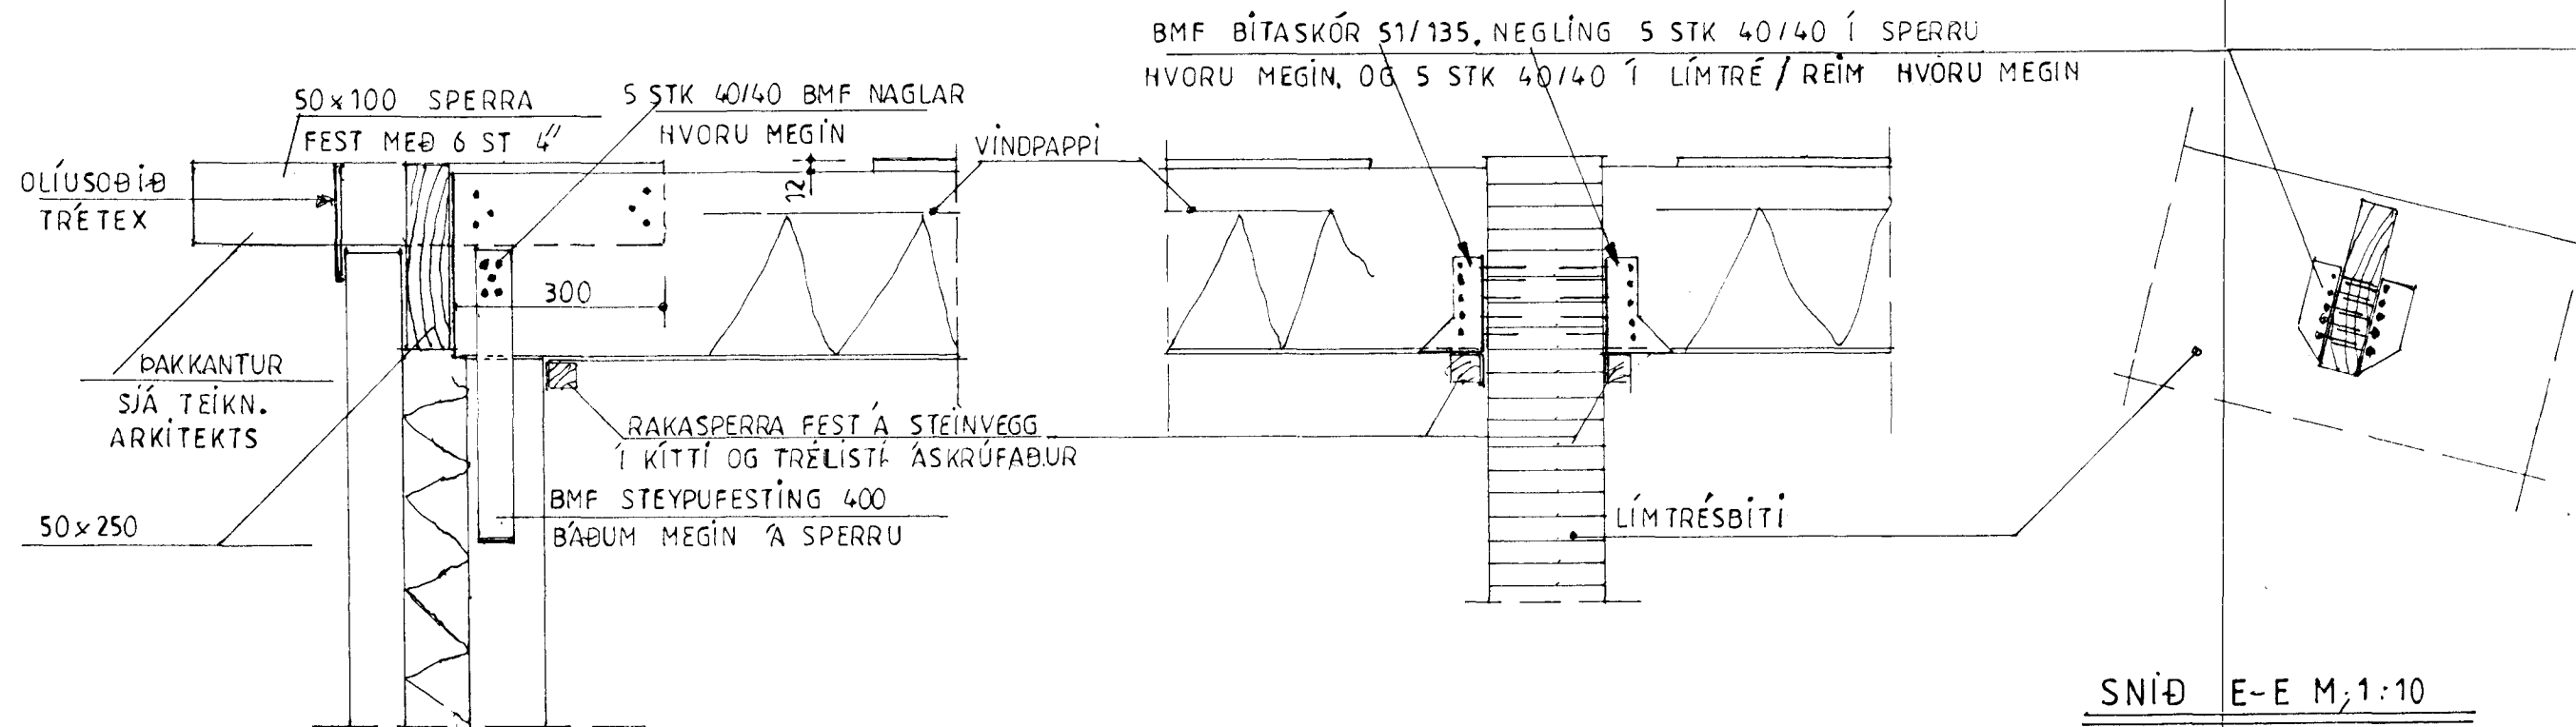

SNÍÐ C-C M; 1:10

SNÍÐ F-F M; 1:10

SNÍÐ E-E M; 1:10

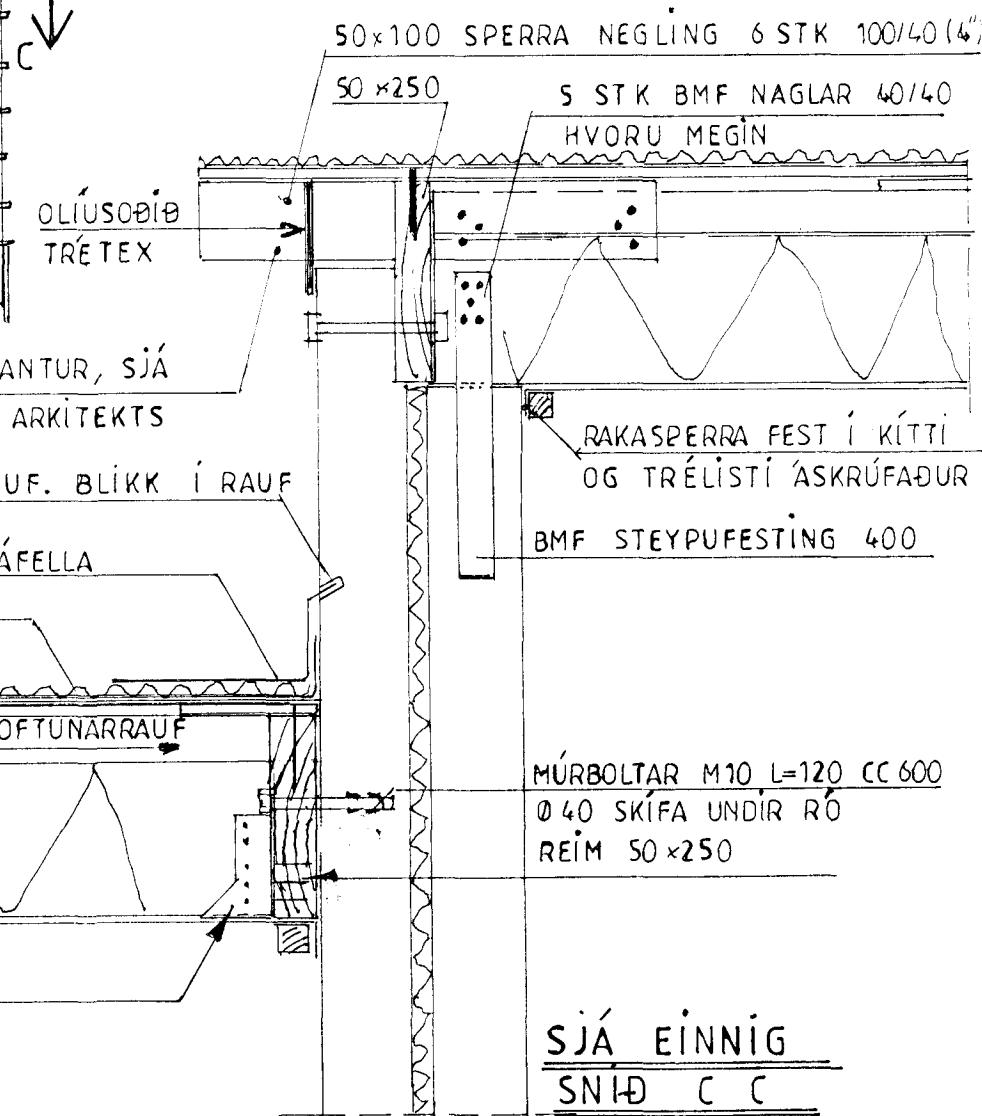

SNÍÐ D-D M; 1:10



VERKHÖNNUN ehf. verkfræði og teiknistofa.
Kirkjulundi 13. Garðabæ. Sími. 5656900. Fax. 5656910.

Verkefni: Gjótahraun 8. Hafnarfirði.

Heiti teikningar: Þak.
Hannað: Sveinn Ingólfsson. V.F.Í.
Teiknað: Sveinn Ingólfsson V.F.Í.
Breytt:

Verknúmer: 519
Teikning nr. 107
Dags: maí 1999
mvk. 1:100 1:10

Sveinn Ingólfsson
S.I.
Sveinn Ingólfsson