



ÞAK GRUNNMYND M; 1:100

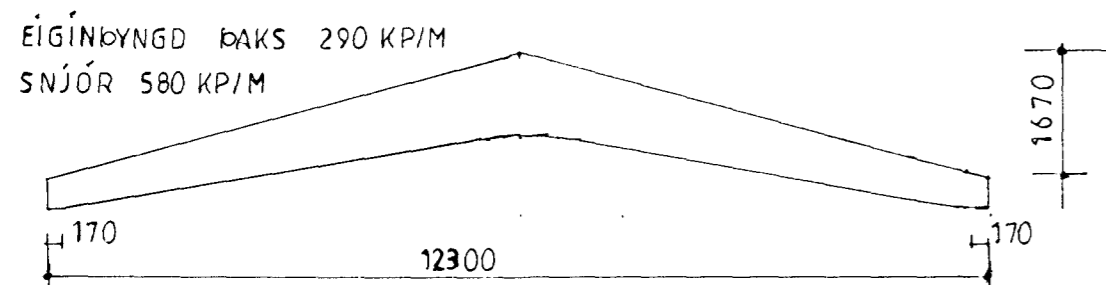

LÍMTRÉSBÍTAR M; 1:100


5 STK

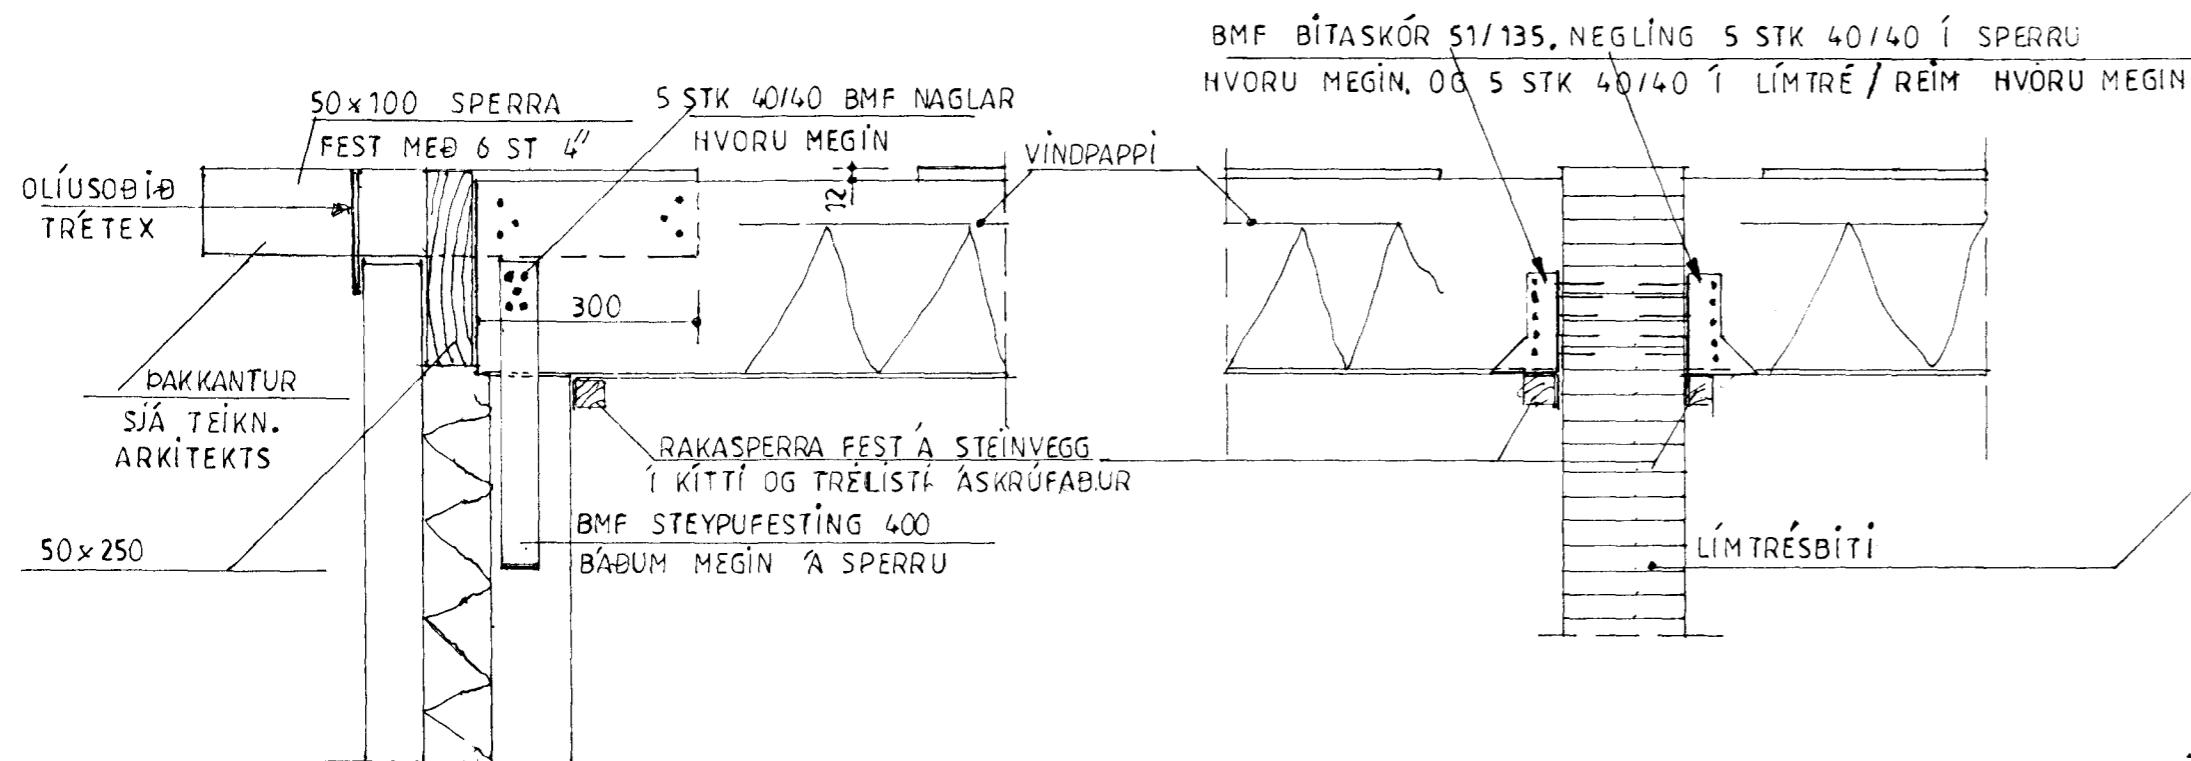

SNÍÐ C-C M; 1:10

SNÍÐ F-F M; 1:10

SNÍÐ E-E M; 1:10

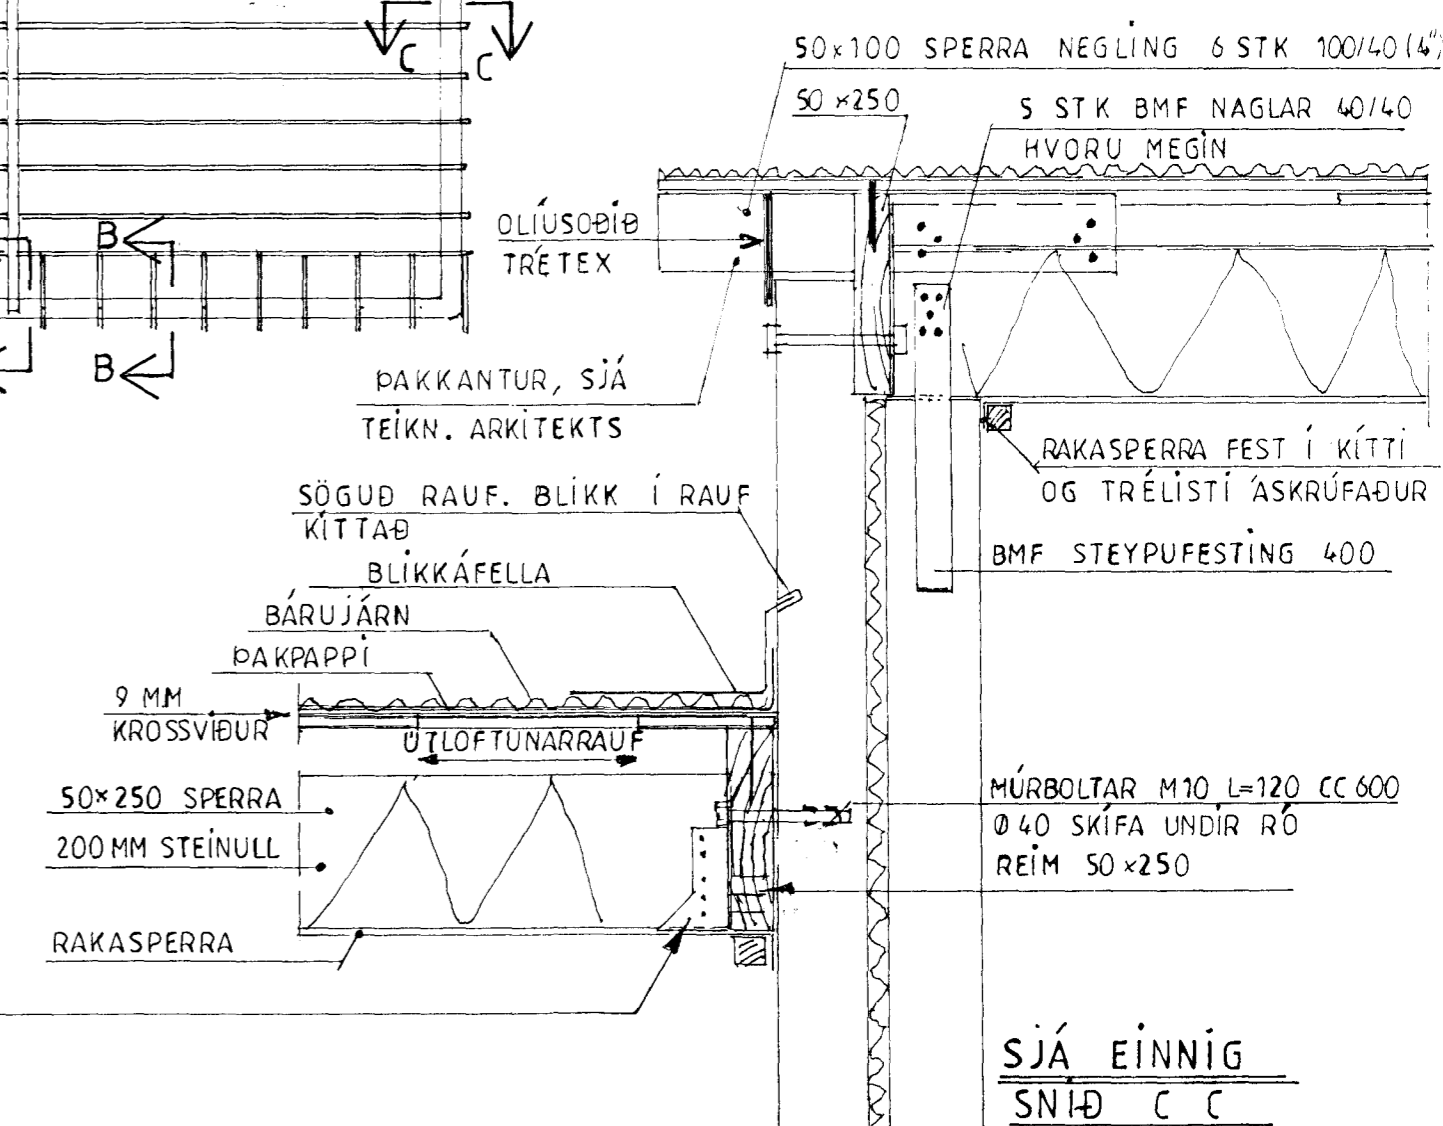

SNÍÐ D-D M; 1:10

SJÁ EINNIG
SNÍÐ C C



VERKHÖNNUN ehf. verkfræði og teiknistofa.
Kirkjulundi 13. Garðabæ. Sími. 5656900. Fax. 5656910.



Verkefni: Gjótahraun 8. Hafnarfirði.

Heiti teikningar: Þak.

Verknúmer: 519

Hannað: Sveinn Ingólfsson V.F.I.

Teikning nr. 107

Teiknað: Sveinn Ingólfsson V.F.I.

Dags: maí 1999

Breytt:

mvk. 1:100 1:10

Sveinn Ingólfsson