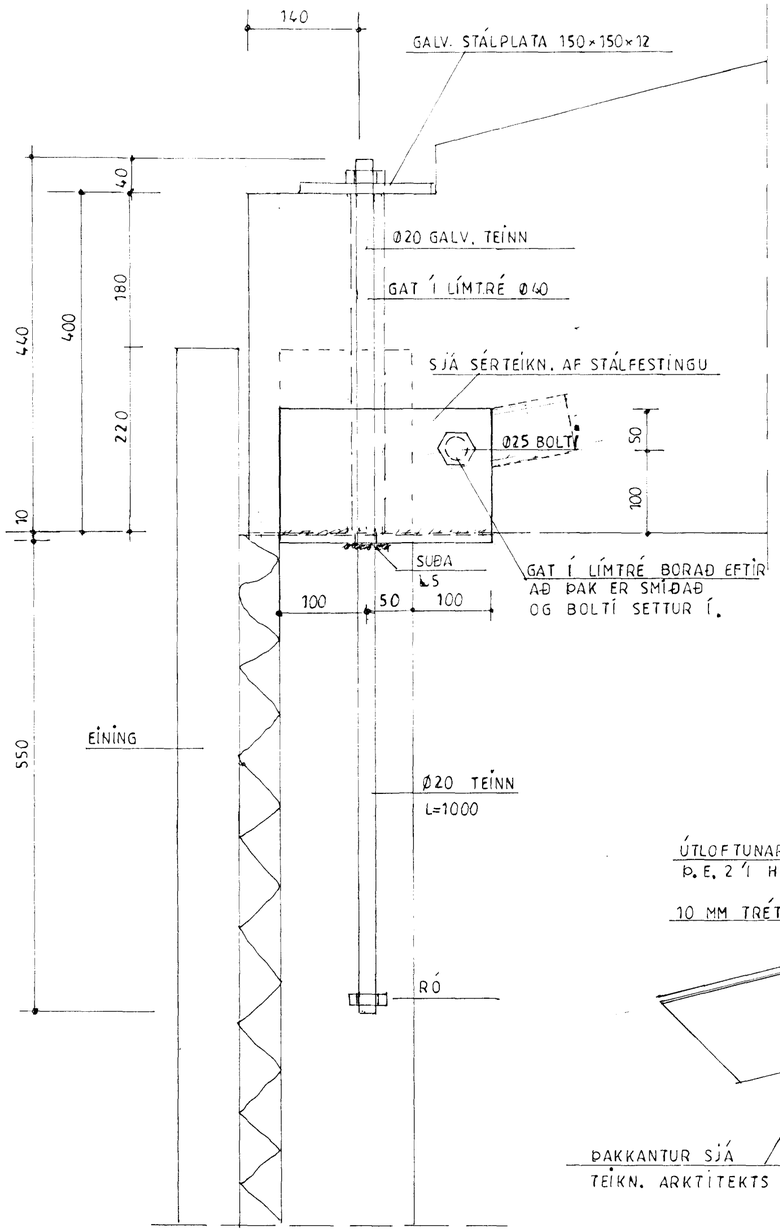

FESTING LÍMTRÉSBITA M;1:10

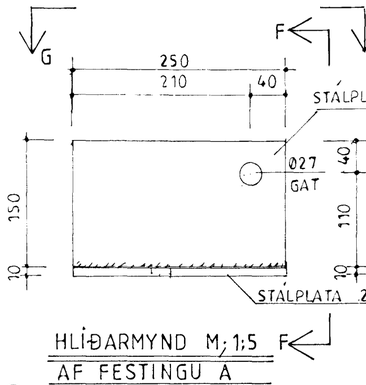

HLIÐARMYND M;1:5 F
AF FESTINGU A

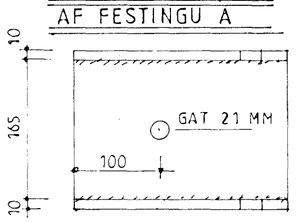

SNIÐ G-G M;1:5

BITAFESTING A · M;1:5
6 STK

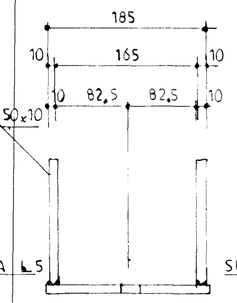

SNIÐ F-F M;1:5

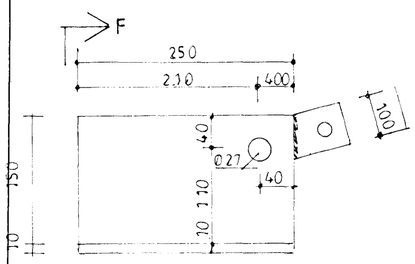

HLIÐARMYND AF B OG C

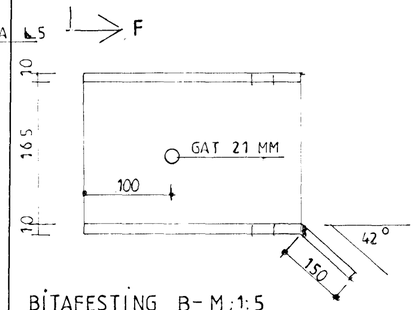

BITAFESTING B-M;1:5
2 STK

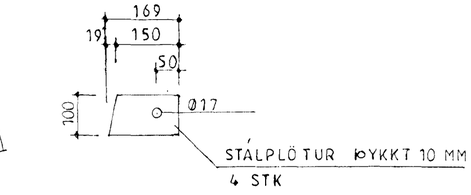

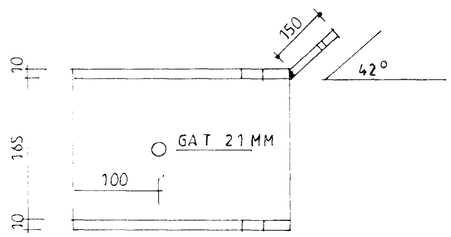

BITAFESTING C M;1:5
2 STK

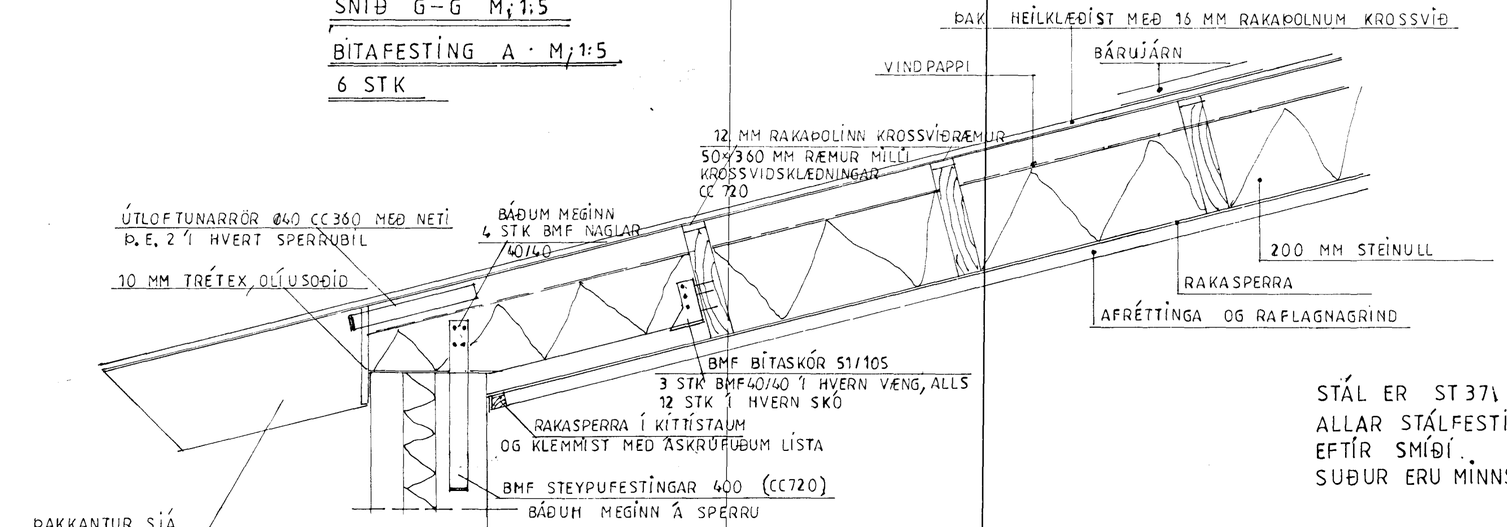

SNIÐ B-B M;1:10

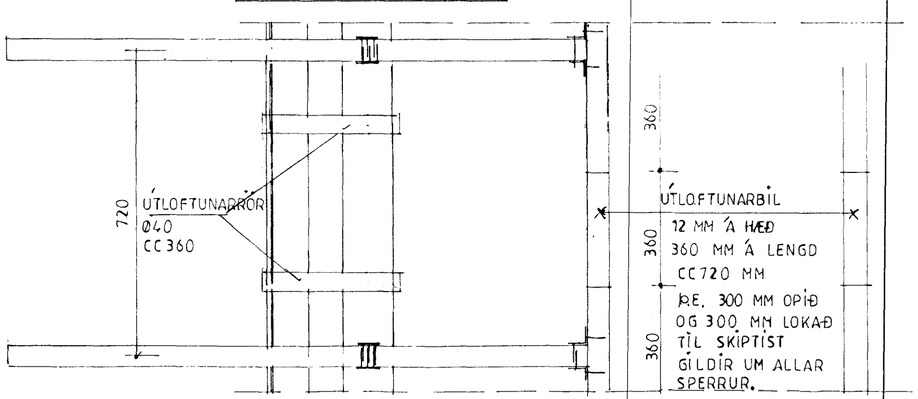

SÉÐ OFAN Á SNIÐ B-B M;1:10

STÁL ER ST 37\
ALLAR STÁLFESTINGAR SKAL GALVANÍSERA EFTÍR SMÍÐI.
SUÐUR ERU MINNST a 5

HAFNARFJARÐARBÆR BYGGINGAFULLTRÚI

VERKHÖNNUN ehf. verkfræði og teiknistofa.
Kirkjulundi 13. Garðabæ. Sími. 5656900. Fax. 5656910.

Verkefni: Gjótahraun 8. Hafnarfirði.	
Heiti teikningar: Þak, ýmis snið.	Verknúmer: 519
Hannað: Sveinn Ingólfsson. V.F.Í.	Teikning nr. 108
Teiknað: Sveinn Ingólfsson V.F.Í. S.I	Dags: maí 1999
Breytt:	mvk. 1:10 1:5

Sveinn Ingólfsson