

# Glitberg 5, Hafnarfirði


Ofnatafla  $\Delta T = 40^\circ C$

Ofn nr.	Hitabörf	Mesta lengd	Mesta hæð	Tengingar	Valin gerð	Lengd	Hæð	Varmgjöf	Athugasemd
	Wött	mm	mm						
Rishæð									
2,1	1160	2400	210	C - D					
2,2	1120	2400	210	C - B					
2,3	640	700	1800	E - F	1075 - 33 H	600	1191	676	Handklæðaofn
2,4	640	350 ?	1000 ?	E - F					Mál skoðist á staðnum
2,5	1680	2400	400	A - B					
2,6	1040	2600	400	C - D					
2,7	1840	3400	400	A - B					

Ofnastærðir skal mæða við hitaveitu  $\Delta T=40^\circ C$   
 Allar tengingar að og frá ofnum eru 10 mm.  
 Áður en ofnar eru pantaðir skal yfirfara mál á byggingarstað. Mesta hæð á ofni er hæð upp í glugga, mælt frá gólfi að frádregnum 20 cm.  
 Hafa skal samráð við arkitekt áður en frá endanlegri ofnapöntun er gengið.

## HITALAGNIR


**SKÝRINGAR**  
 Gert er ráð fyrir að einangrun húss sé skv. byggingareglugerð. Tvöföldu gleri í öllum gluggum og þéttlistum í opnanlegum gluggafögum og hurðum.  
 Pípur séu svartar járn pípur með skrúfudum tengistykkjum eða stálpípur með þrykkjum tengistykkjum að víðurkenndri gerð. Þvermál pípa er gefið upp í mm á kertismynd og sérmynd af tengingu mælagrindar.  
 Allur frágangur pípa sé í samræmi við reglugerð um hitalagnir o. fl. í Reykjavík.  
 Pípur einangrist með 20 mm glerullarhólkum og vefjist plasti eða sísalpappa.  
 Á alla ofna komi sjálfvirkir Danfoss lokar af gerð "RAVL" eða "FJVR". Loftskrúfur séu á öllum ofnum. Tæmingarventlar komi þar sem henta þykir. Stillitíð komi á alla ofna.  
 Skýringar tákna sjá ÍST 64

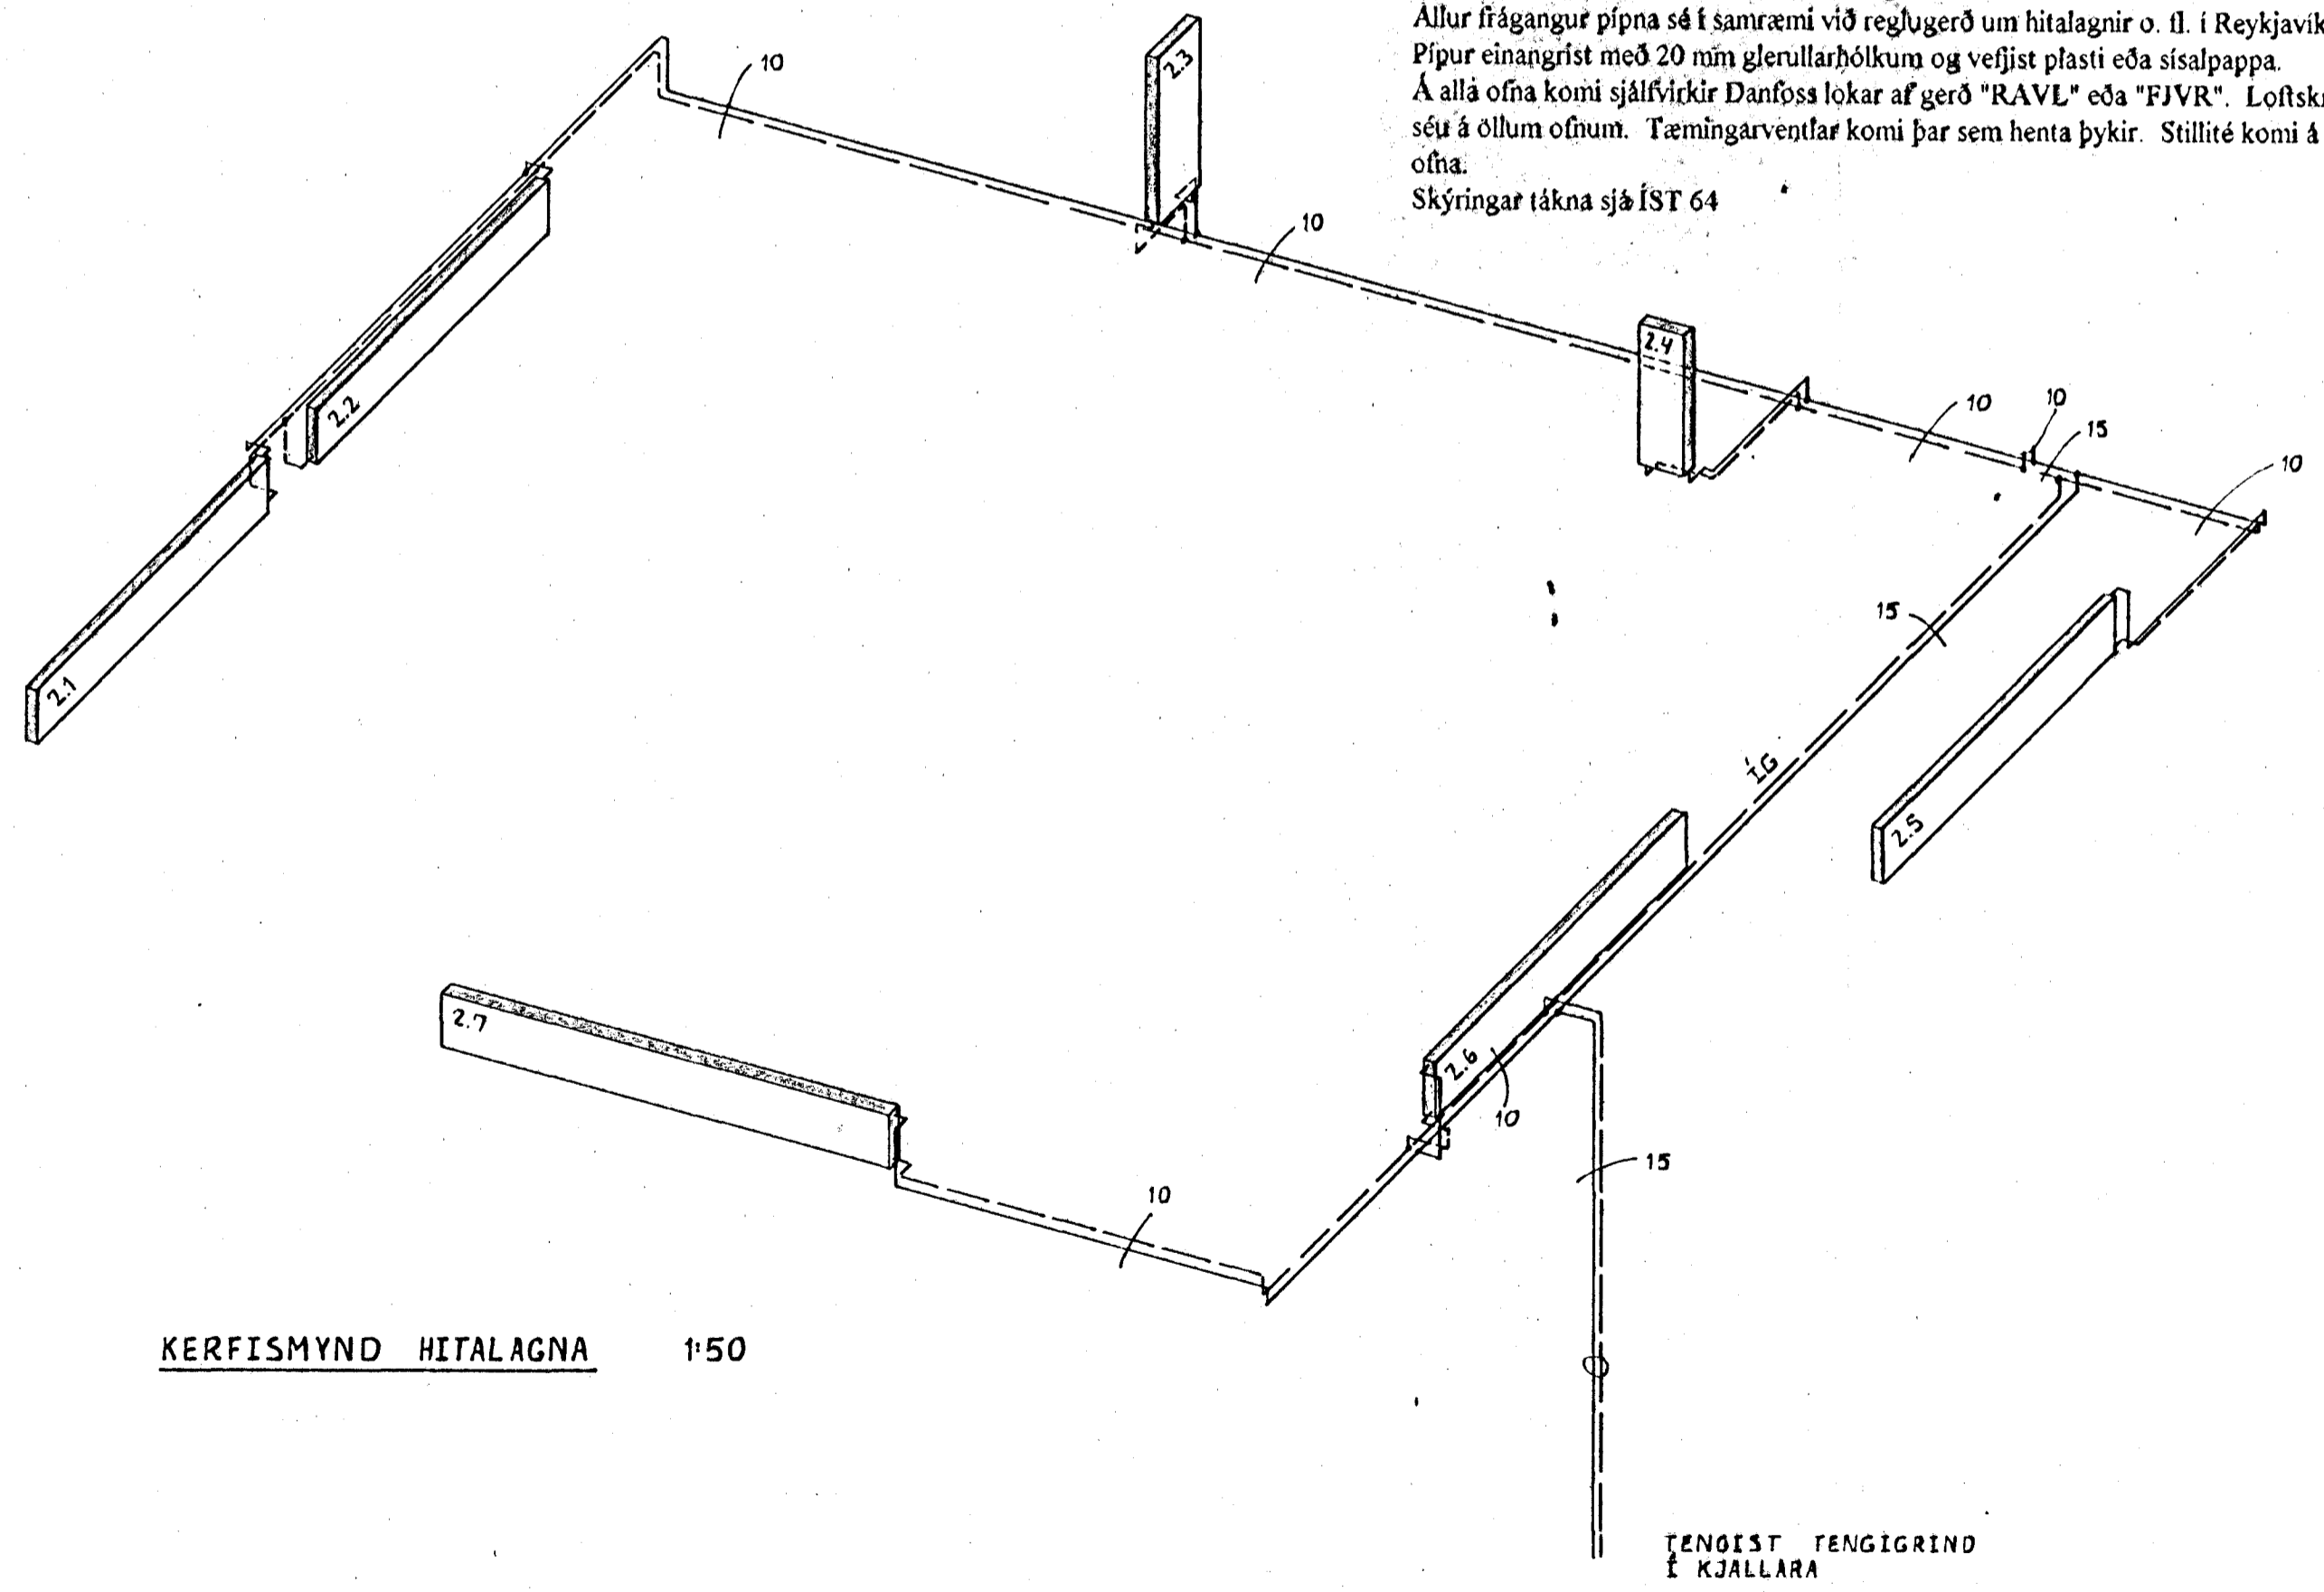


KERFISMYND HITALAGNA 1:50

## NEYSLUVATNSLAGNIR


**SKÝRINGAR**  
 Lagnaefni: pípur og tengistykki skal vera galvaniserað. Pípur skal einangra með 20 mm glerullarhólkum sem vefjast plasti eða sísalpappa. Annar frágangur skv. reglugerðum.  
 Skýringar tákna, sjá ÍST64. L merkir loftpúði.

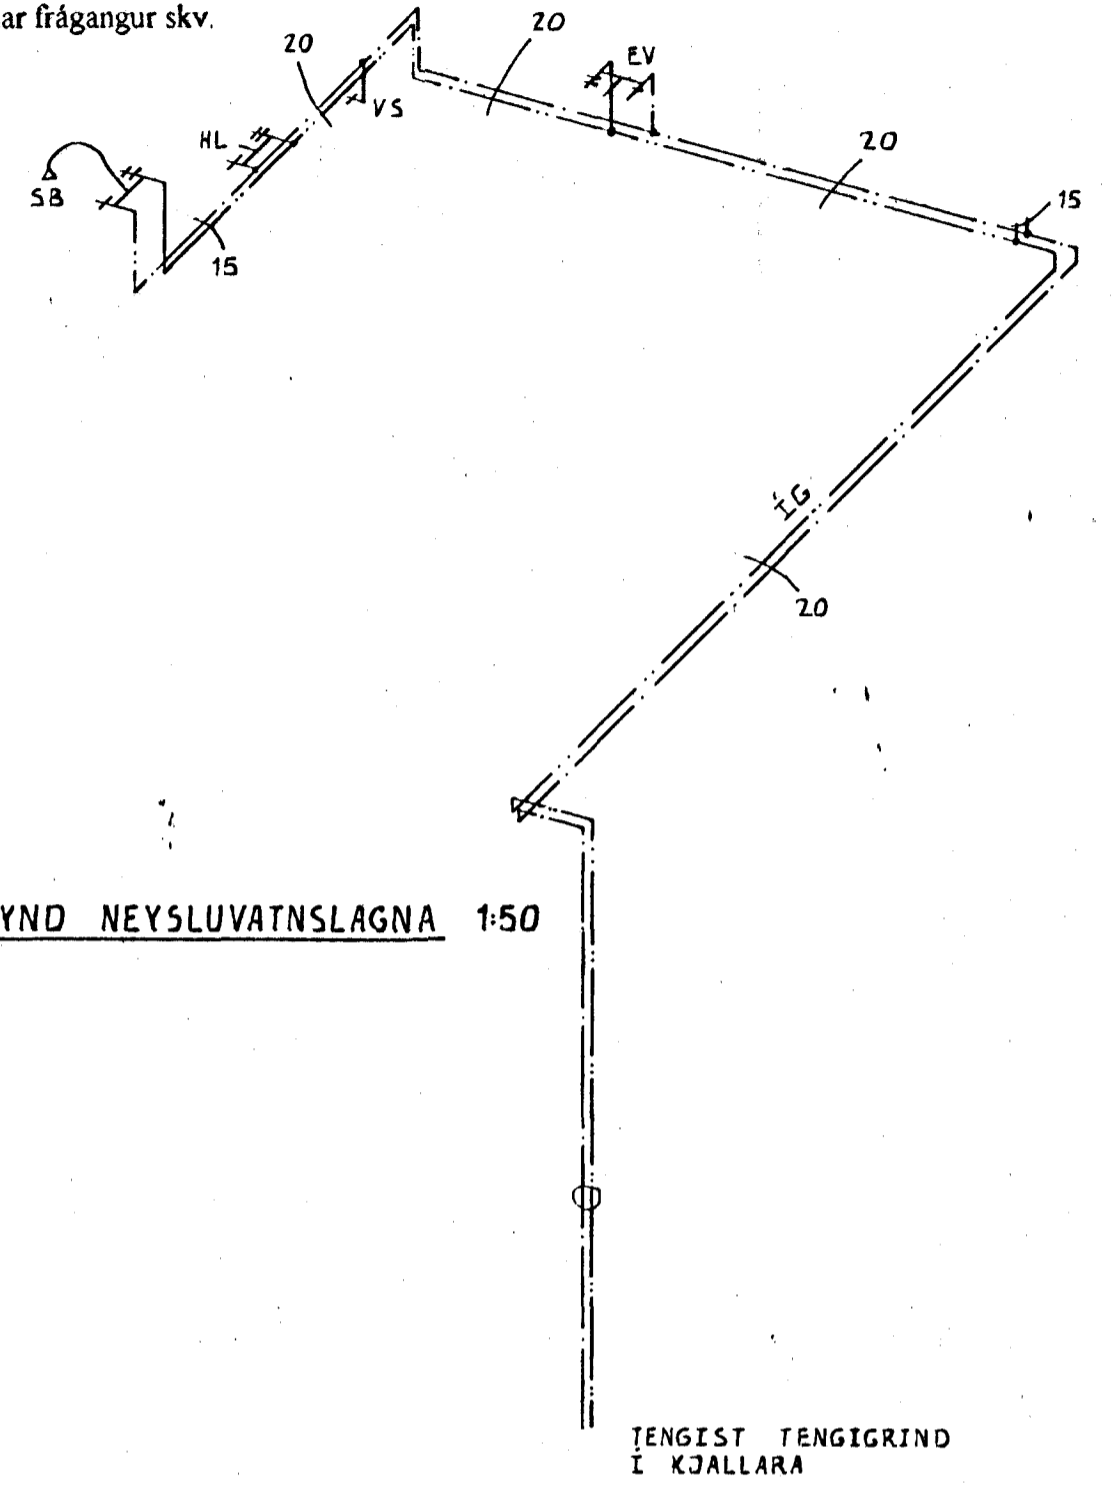

KERFISMYND NEYSLUVATNSLAGNA 1:50

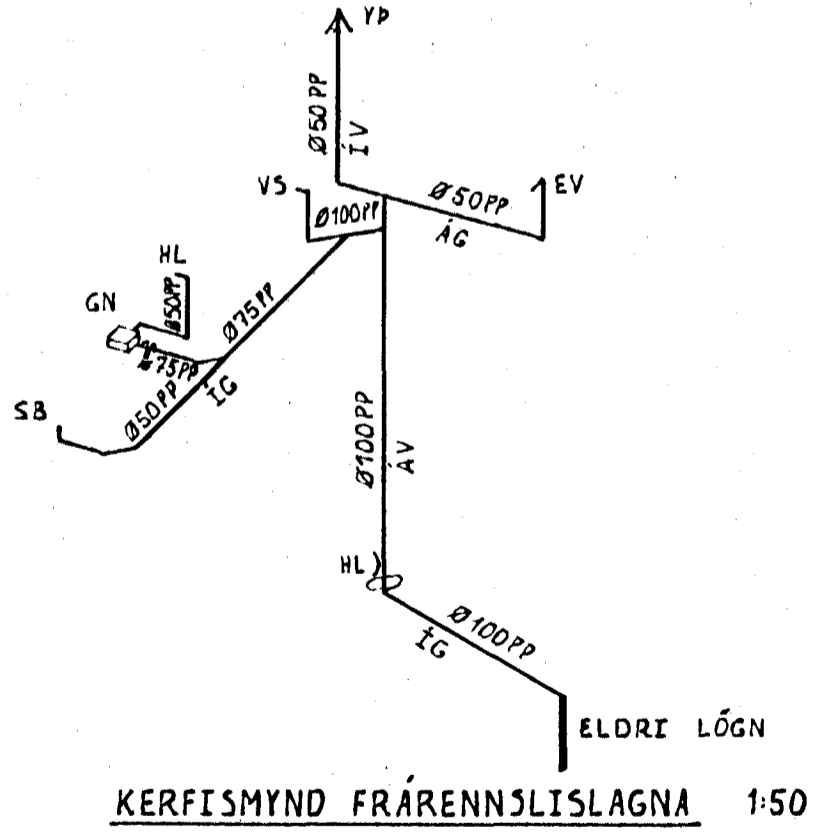

KERFISMYND FRÆNNISLAGNA 1:50

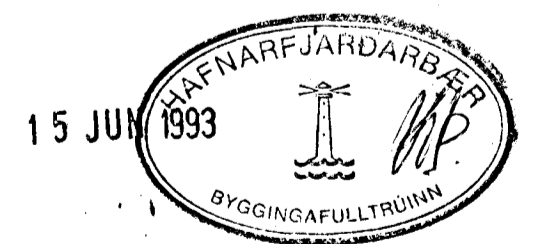

<b>GLITBERG 5, HAFNARFIRÐI</b> HITA-OG HREINLATISLAGNIR, RISHÆÐ KERFISMYND MÆLIKVÆÐI: 1:50 KRISTJAN STEFANSSON TÆKNIRÆÐINGUR F.F.F.É. REYKJAVÍKURVEG. 68, HAFNARFIRÐI. Sími 692108	DAGS: MAI 1993 HANNAÐ: KS/ASD TEIKNÆÐ: ASD VERK NR. FLOKKUR: 9209 02 TEIKNING NR. 02
---	--