

Glitberg 5, Hafnarfirði

Ofnatafla $\Delta T = 40 \text{ }^\circ\text{C}$

Ofn nr.	Hitabörf	Mesta lengd	Mesta hæð	Tengingar	Valin gerð	Lengd	Hæð	Varmgjöf	Athugasemd
	Wött	mm	mm						
Rishæð									
2,1.	1160	2400	210	C - D					
2,2.	1120	2400	210	C - B					
2,3.	640	700	1800	E - F	1075 - 33 H	600	1191	676	Handklæðaofn
2,4.	640	350 ?	1000 ?	E - F					Mál skoðist á staðnum
2,5.	1680	2400	400	A - B					
2,6.	1040	2600	400	C - D					
2,7.	1840	3400	400	A - B					

Ofnastærðir skal miða við hitaveitu $\Delta T=40^\circ\text{C}$

Allar tengingar að og frá ofnum eru 10 mm.

Áður en ofnar eru pantaðir skal yfirfara mál á byggingarstað. Mesta hæð á ofni er hæð upp í glugga, mælt frá gólfi að frádregnum 20 cm.

Hafa skal samráð við arkitekt áður en frá endanlegri ofnapöntun er gengið.

HITALAGNIR

SKÝRINGAR

Gert er ráð fyrir að einangrun húss sé skv. byggingareglugerð. Tvöföldu gleri í öllum gluggum og þéttlistum í opnanlegum gluggafögum og hurðum.

Pípur séu svartar járnpiður með skrúfuðum tengistykkjum eða stálpiður með þrykktum tengistykkjum að viðurkenndri gerð. Þvermál pípa er gefið upp í mm á kerfismynd og sérmynd af tengingu mælagrindar.

Allur frágangur pípa sé í samræmi við reglugerð um hitalagnir o. fl. í Reykjavík.

Pípur einangrist með 20 mm glerullarhólkum og vefjist plasti eða sisalpappa.

Á alla ofna komi sjálfvirkir Danfoss lokar af gerð "RAVL" eða "FJVR". Loftskrúfur séu á öllum ofnum. Tæmingarventlar komi þar sem henta þykir. Stillitíe komi á alla ofna.

Skýringar tákna sjá ÍST 64


NEYSLUVATNSLAGNIR

SKÝRINGAR

Lagnaefni: pípur og tengistykki skal vera galvaniserað. Pípur skal einangra með 20 mm


glerullarhólkum sem vefjast plasti eða sisalpappa. Annar frágangur skv. reglugerðum.

Skýringar tákna, sjá ÍST64. L merkir loftpúði.


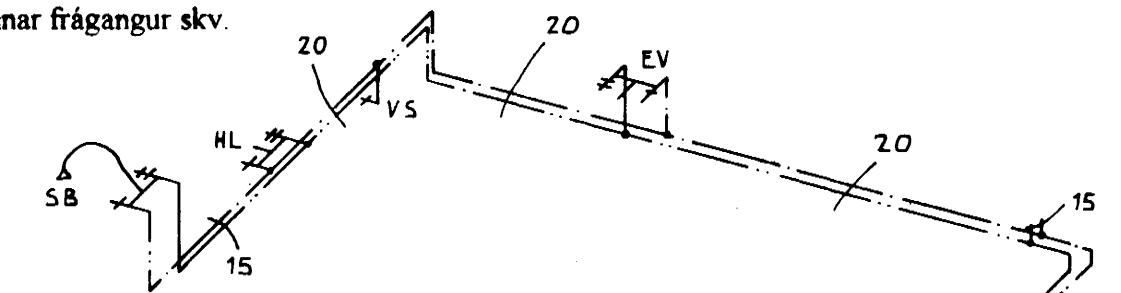


KERFISMYND NEYSLUVATNSLAGNA 1:50

TENGIST TENGIGRIND I KJALLARA

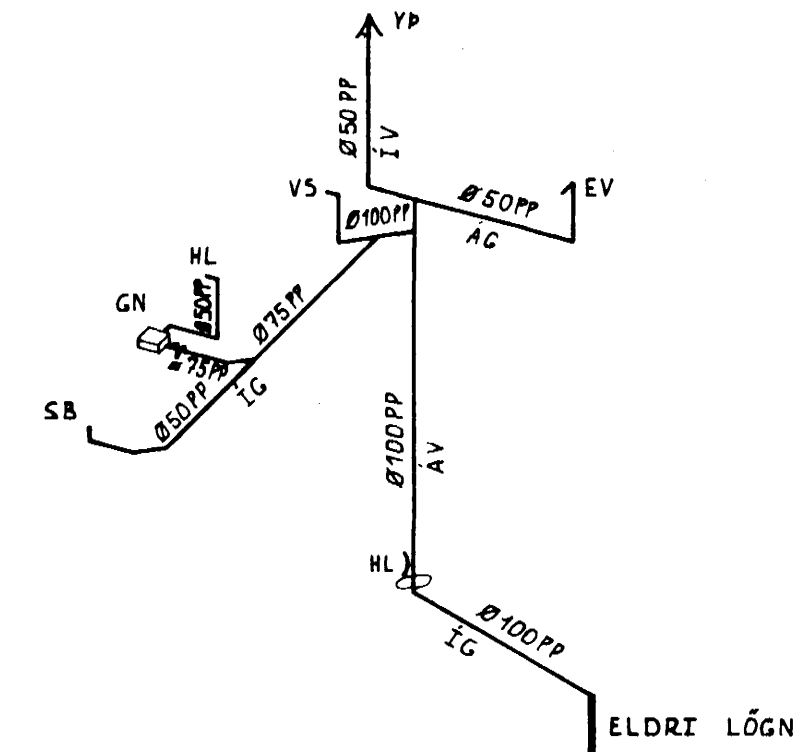

KERFISMYND FRÆRENNISLAGNA 1:50

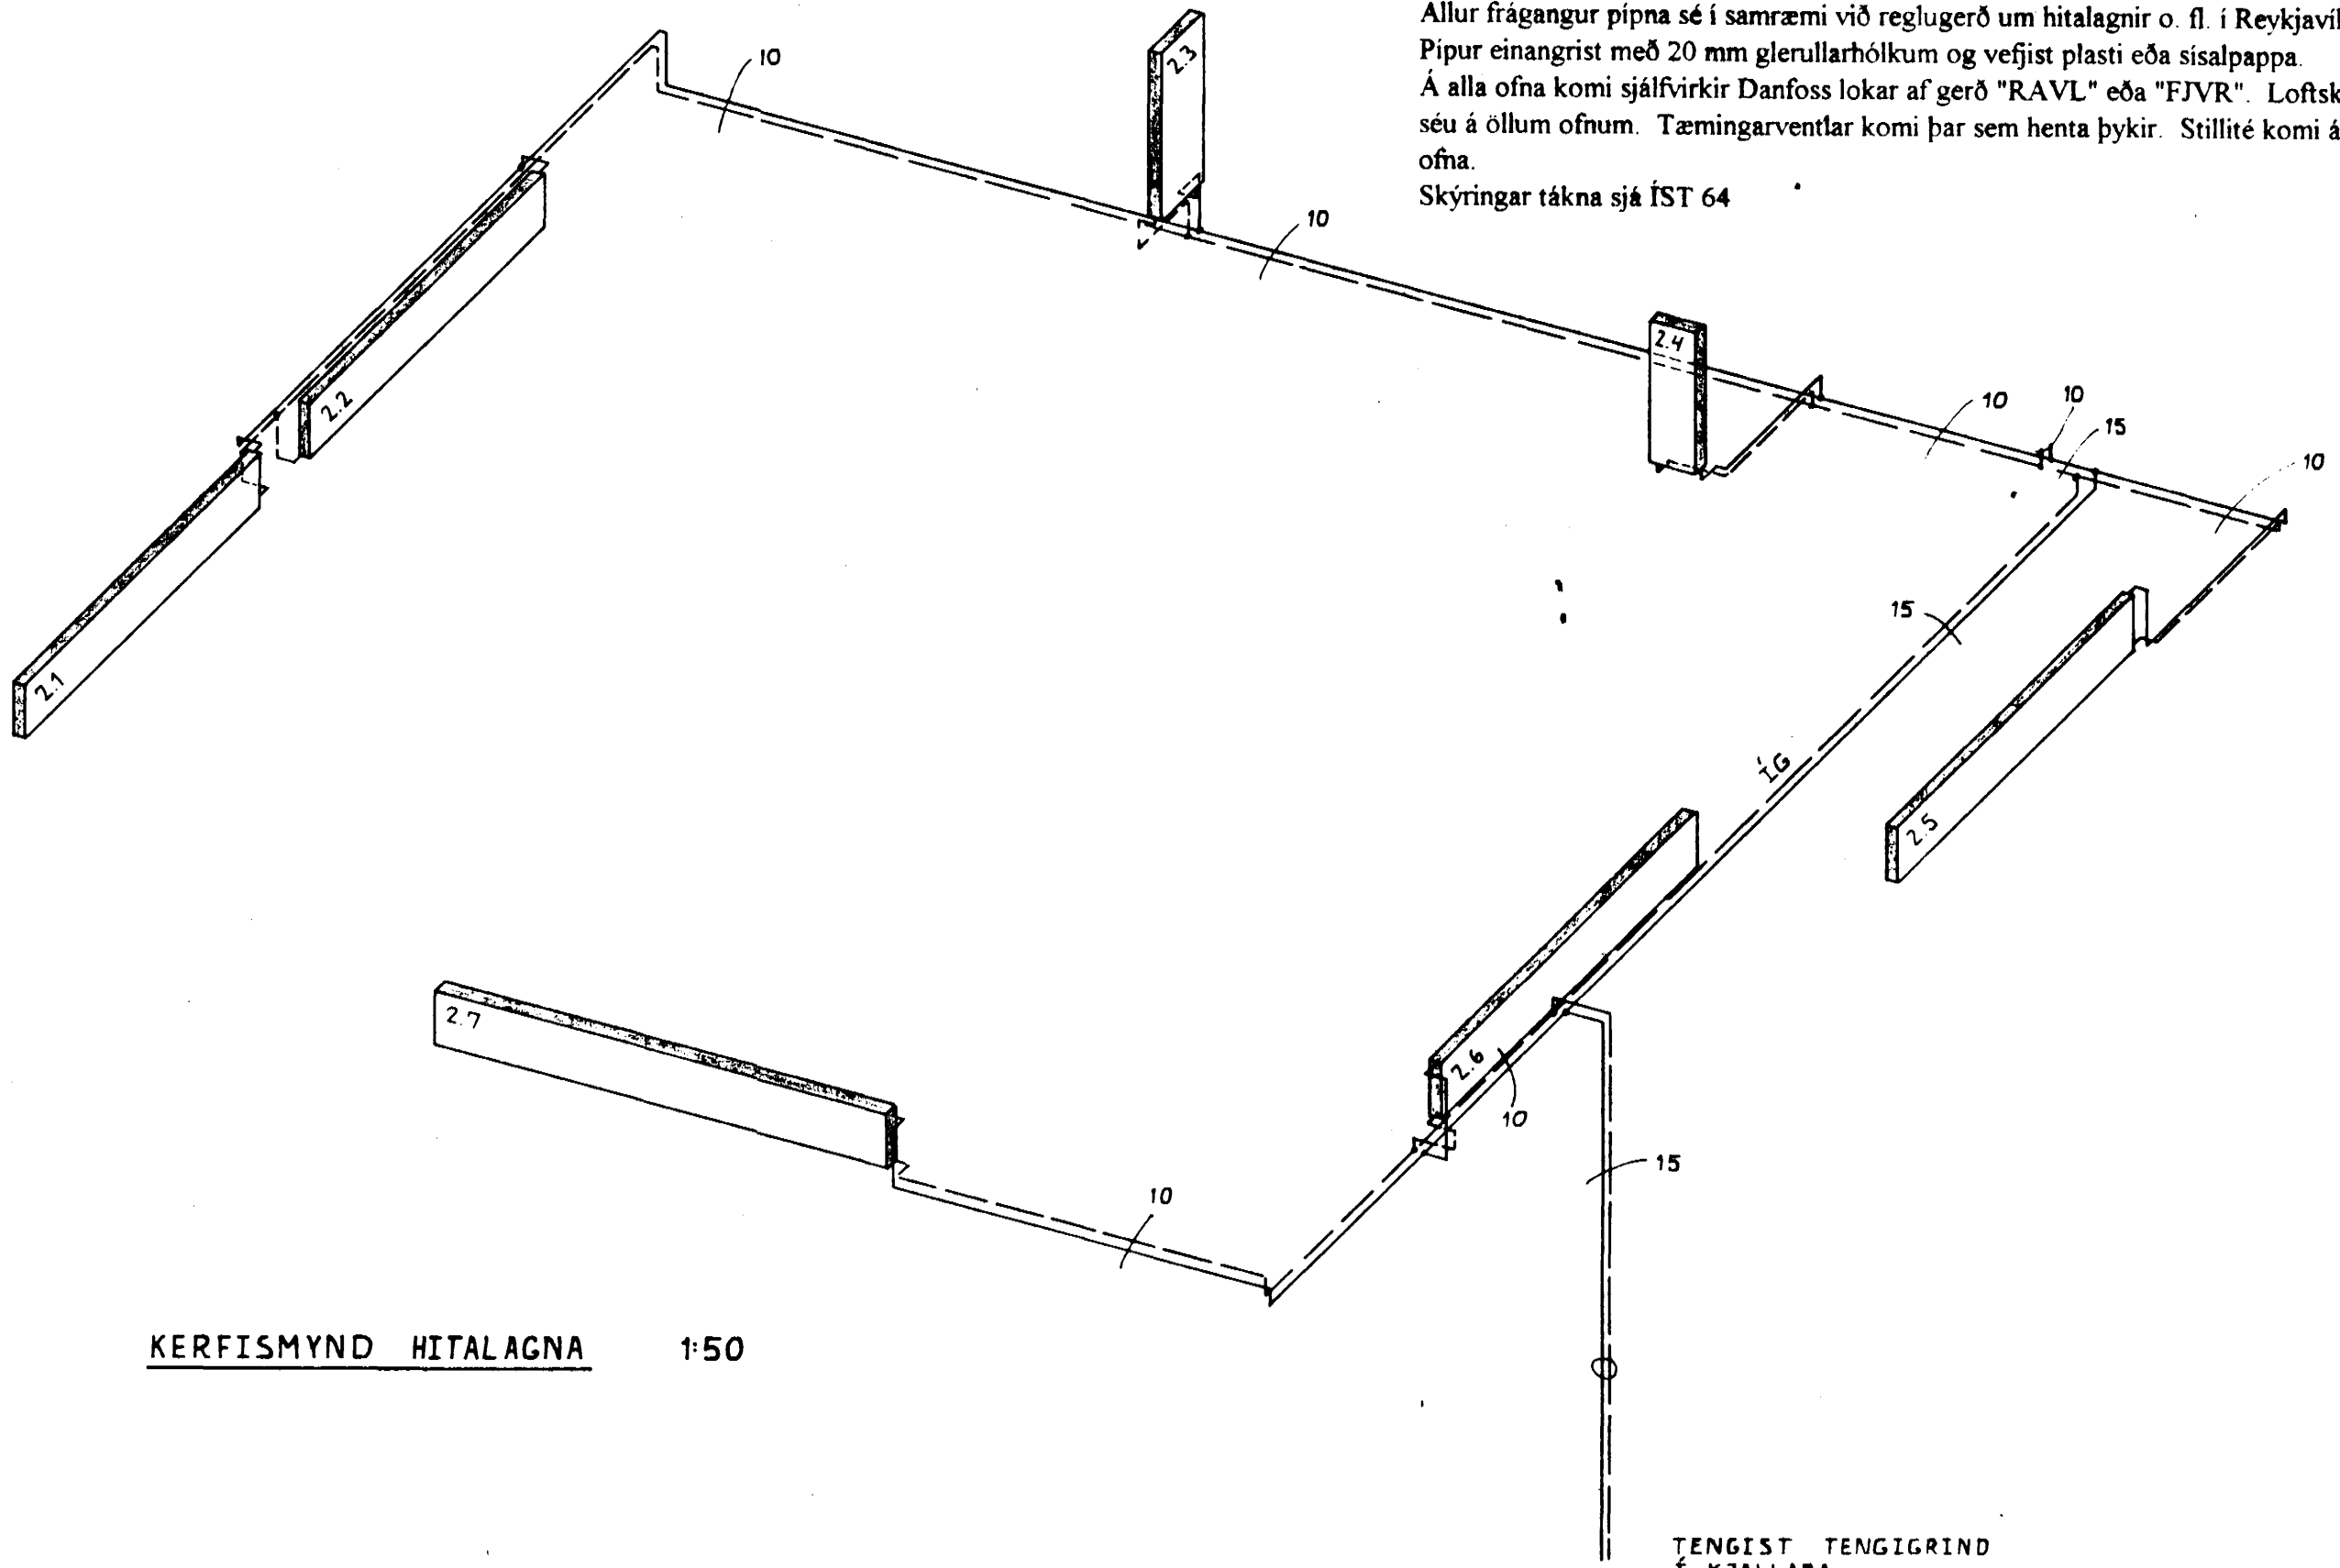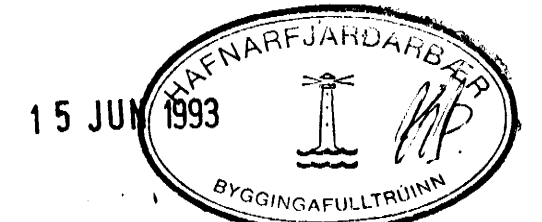

KERFISMYND HITALAGNA 1:50

TENGIST TENGIGRIND I KJALLARA

GLITBERG 5, HAFNARFIRÐI
HITA-OG HREINLATISLAGNIR, RISHÆÐ
KERFISMYND

MÆLIKVARÐI 1:50

KRISTJAN STEFANSSON TEKNIFRÆÐINGUR F.T.F.I.
REYKJAVÍKURVEG 68, HAFNARFIRÐI SÍMI 652100

DAGS MAI 1993
HANNAÐ KS/ASP
TEIKNAD ASP
VERK NR FLOKKUR
9209 02
TEIKNING NR
02