OFNATAFLA.

[illegible]				A–B / E–F					
[illegible]	1060	280	80	C — D					
[illegible]	610	100	100	C — D					
[illegible] }		250	30	C — D					
[illegible] }	3100	250	30	C — D					
HÆÐ									
2.1	3800	400	100	A — B					
2.2	800	120	100	C — D					
3	1220	170	60	A — B					
4	980	130	60	E — F					HANDKLÆÐAOFN
5	1410	170	60	A — B					
6 }		120	60	C — D					
7 }	1330	120	60	C — D					
8	620	90	60	C — D					
9	850	120	60	C — D					
10	1200	230	30	C — D					
11 }		260	40	C — D					
12 }	2850	260	40	C — D					
13	943	230	40	C — D					
14	1430	110	90	C — D					
15	770	90	60	A — B					
2.16	150	60	40	C — D					

OFNASTÆRÐIR SKAL MIÐA VIÐ HITAVEITU AT [illegible]°C
ALLAR TENGINGAR AÐ OG FRÁ OFNUM ERU [illegible] MM.
ÁÐUR EN OFNAR ERU PANTAÐIR SKAL YFIRFARA MÁL Á [illegible], MESTA HÆÐ Á OFNI ER HÆÐ UPP Í [illegible], MÆLT FRÁ [illegible] AÐ FRÁDREGNUM 20CM
HAFA SKAL SAMRÁÐ VIÐ ARKITEKT ÁÐUR EN FRÁ ENDANLEGRI OFNAPÖNTUN ER GENGIÐ

SKÝRINGAR:

[illegible] ER RÁÐ FYRIR AÐ [illegible] HÚSS SÉ SKV. [illegible] REGLUGERÐ, TVÖFÖLDU GLERI
Í [illegible] OG [illegible] Í [illegible] OG [illegible], 75MM FRAUÐPLASTI INNAN Á ÚTVEGGJUM OG [illegible] MM FRAUÐPLASTI/ GLERULL Í ÞAK Í SAMRÆMI VIÐ BRUNAMÁLAREGLUGERÐ.
[illegible] MEÐ SKRÚFUÐUM TENGISTYKKJUM EÐA STÁLRÖR MEÐ ÞRYKKTUM TENGISTYKKJUM AÐ [illegible] GERÐ.
[illegible] ER GEFIÐ UPP Í MM Á KERFISMYND [illegible] SÉRMYND AF TENGINGU MÆLAGRINDAR

ALLUR FRÁGANGUR [illegible] SÉ Í SAMRÆMI VIÐ REGLUGERÐ UM HITALAGNIR O.FL. Í REYKJAVÍK
[illegible] MEÐ 20 MM GLERULLARHÓLKUM [illegible] PLAST EÐA SISALPAPPA.

Á ALLA OFNA KOMI SJÁLFVIRKIR „DANFOSS LOKAR" AF GERÐ „[illegible]" EÐA „[illegible]" LOFTSKRÚFUR SEU Á [illegible] OFNUM. TÆMINGARVENTLAR KOMI ÞAR SEM [illegible] STAÐAR ÞAR SEM [illegible]. STILLITÉ KOMI Á ALLA OFNA.

SKÝRINGAR TÁKNA SJÁ ÍST 64

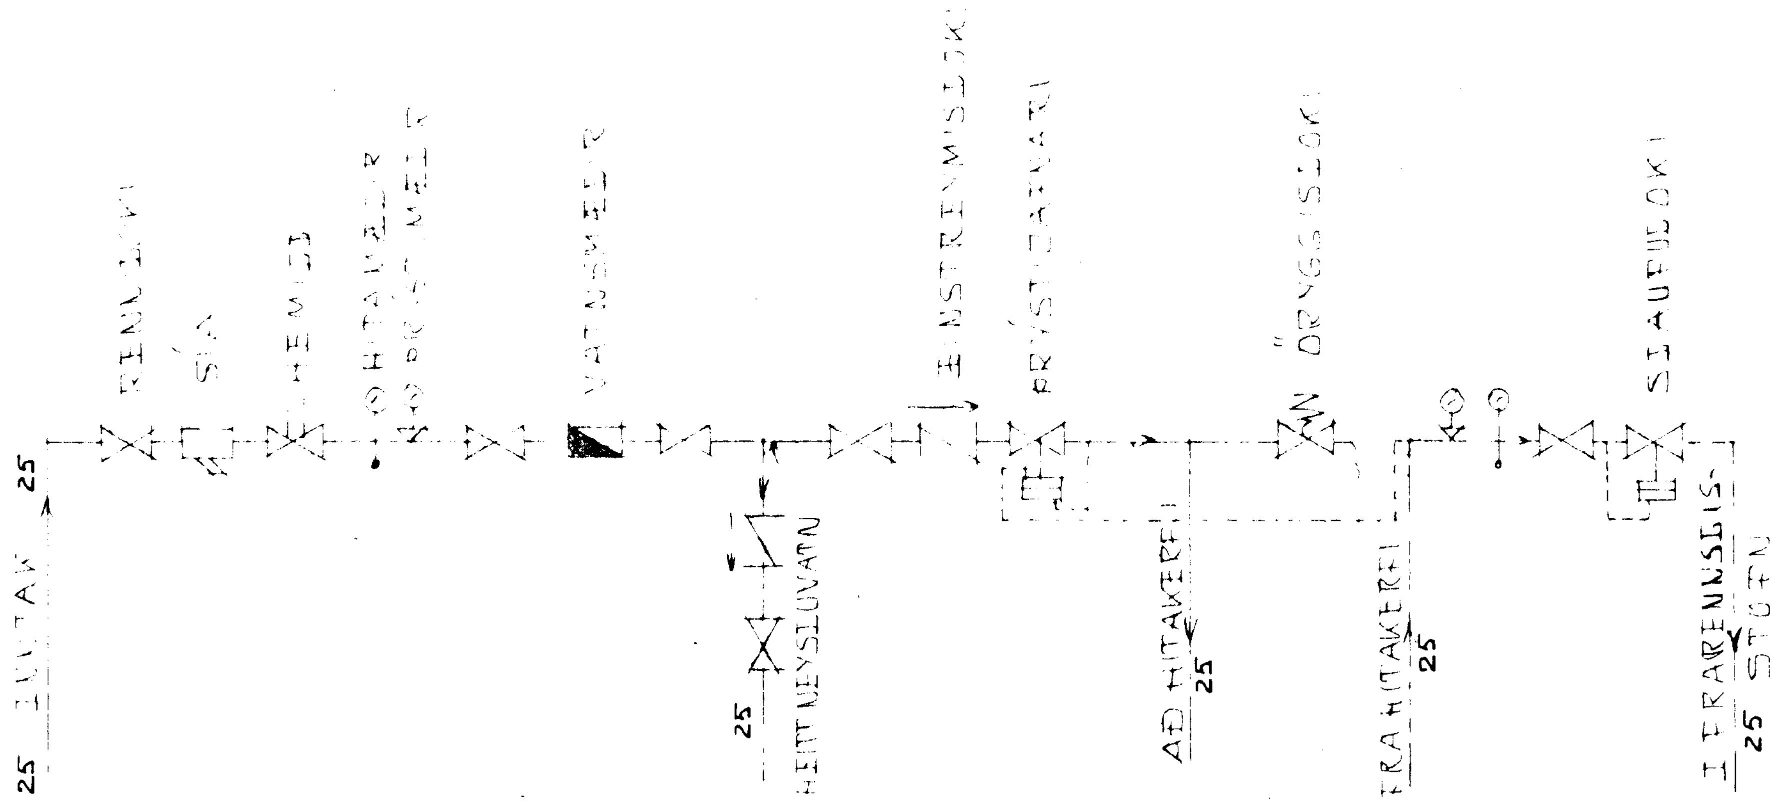

INNTAKS- OG MÆLATENGINGAR.

24. nóv. 1984

HAFNARFJARÐARBÆR BYGGINGAFULLTRÚINN

GLITBERG 9 HAFNARFIRÐI.	DAGS. 14-11-84
	HANNAÐ. KS / SS
OFNATAFLA. SKÝRINGAR OG SÉRMYND AF INNTAKS- OG MÆLATENGINGUM VIHITAVEITULAGNA.	TEIKNAÐ SS
	VERK NR. FLOKKUR 8303 02
KRISTJÁN STEFÁNSSON TÆKNIFRÆÐINGUR T.F.I. REYKJAV.VEGI 60 HAFNARFIRÐI. SÍMI 52172	TEIKN. NR. — 05