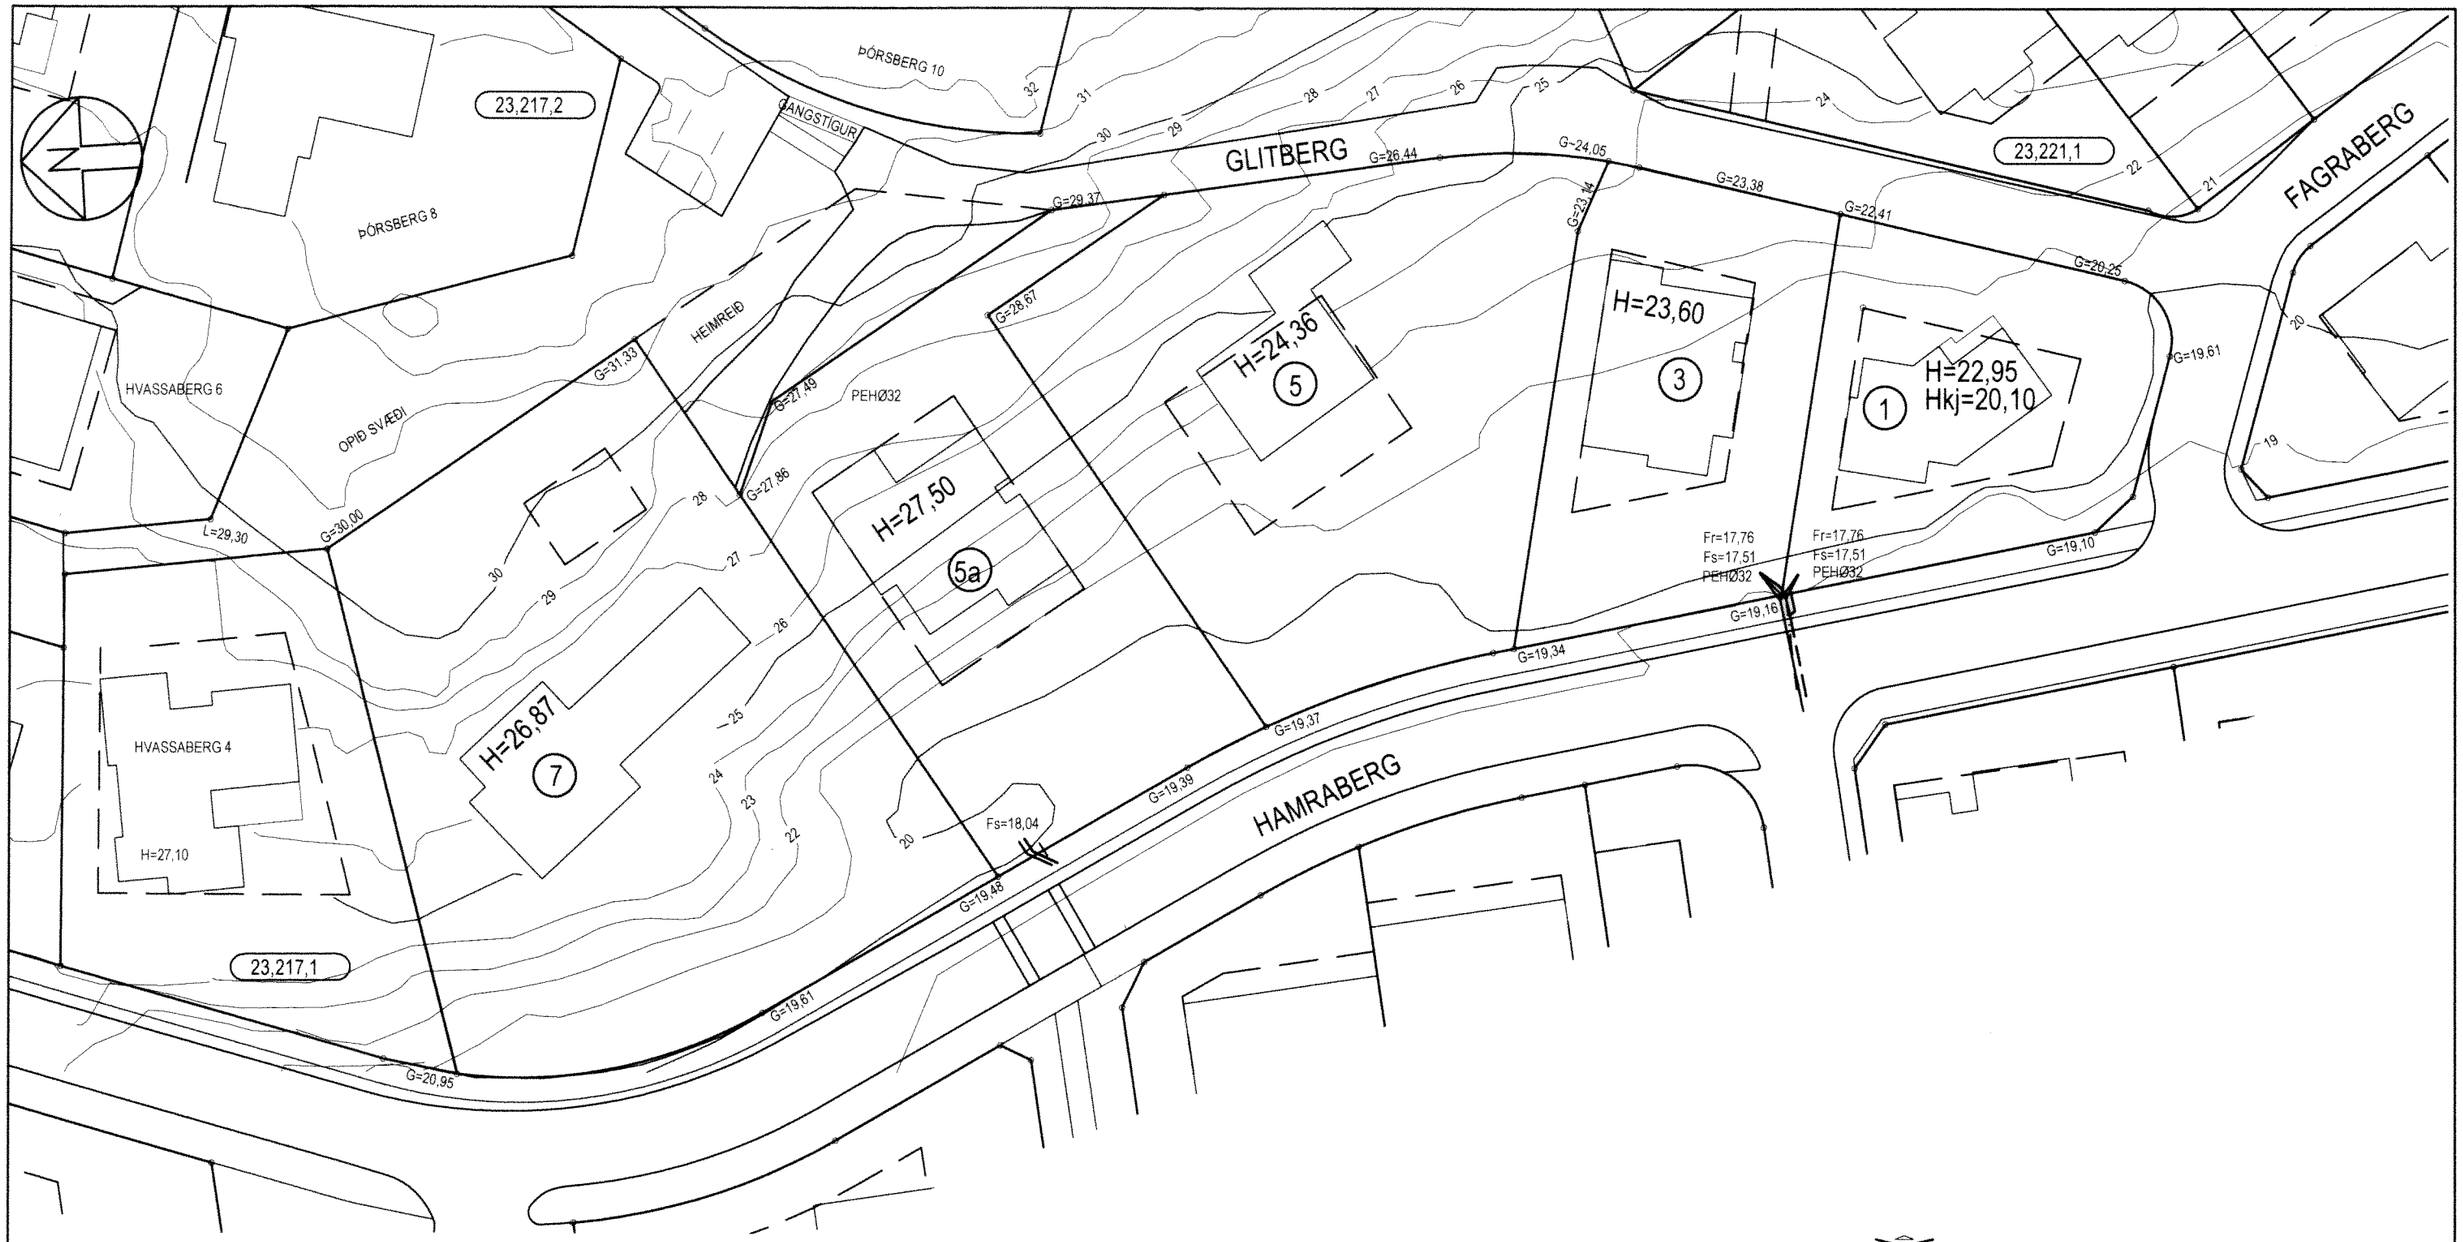

SKÝRINGAR:

H	GÓLFHÆÐ Á AÐALHÆÐ (AÐKOMUHLIÐ) ÍBÚÐAR (sjá grein nr. 3 í skipulagsskilmálum)
G=20,00	HÆÐ Á MALBIKI, KANTSTEINI EÐA GANGSTÉTT VIÐ LÓÐAMÖRK
L=20,00	HÆÐ Á ÓHREYFÐU LANDI VIÐ LÓÐAMÖRK
———	SKOLPHEIMÆÐ Ø 150
S	TENGIKÓTI SKOLPHEIMÆÐAR 1m INN Á LÓÐ
— — — —	REGNVATNSHEIMÆÐ Ø 100
R	TENGIKÓTI REGNVATNSHEIMÆÐAR 1m INN Á LÓÐ
— · — · —	VATNSHEIMÆÐ Ø 32 PLAST, NEMA ANNAÐ SÉ SÝNT Á TEIKNINGU
	HITAVEITU OG RAFMAGNSINNTÖK ERU Á GÖTUHLIÐ HÚSA

BREYTINGAR:

A: ÁGÚST 1993, BREYTT LÓÐ GLITBERG 5 OG 3
B: BREYTT DEILISKIPULAG, GLITBERG 1-7, SAMÞ. SKIPULAGS- OG BYGGINGARRÁÐI 3.6.2008 OG BÆJARSTJÓRN 10.6.2008, ÖÐLAÐIST GILDI 11.7.2008
C: MÆLDAR HÆÐIR Á LÓÐARMÖRKUM, KVÖÐ UM LANGIR Á GLITBERGI 1. IR/EJ

HAFNARFJARÐARBÆR
SKIPULAGS- OG BYGGINGARSVIÐ

GLITBERG 1-7 HÆÐABLAÐ			23,217,3
Teikn.nr.:	111,071		
Mælt:	JJB/GÓG 03´82	Samþykkt:	
Hannað:	JJB 02´83	M.kv.:	1:500
Teiknað:	EJ	Dags.:	08.2007
Breytt: ENDURGERT MÆLIBLAÐ FRÁ 08.1993, GRUNNI VARPAÐ ÚR REYKJAVÍKURHNITUM			
Í LANDSHNITAKERFI ISNET-93, HNITASKRÁ UPPFÆRÐ			
			Blaðst.: A3

SLÓÐ OG HEITI SKRÁR: S:\AUTOCAD\232\2321MH\232173_isnet93.DWG