


GLITVANGUR 11 HAFNARFIRÐI

BREYTIHG


Samþykkt á fundi bygginga-  
nefndar þ. 1.16.1977  
BYGGINGARULTRÓUNN  
Í HAFNARFIRÐI

*E. Björnsson*


Ganga skal frá opnu  
eldstæði í samráði við  
slétt viliðsþjónu

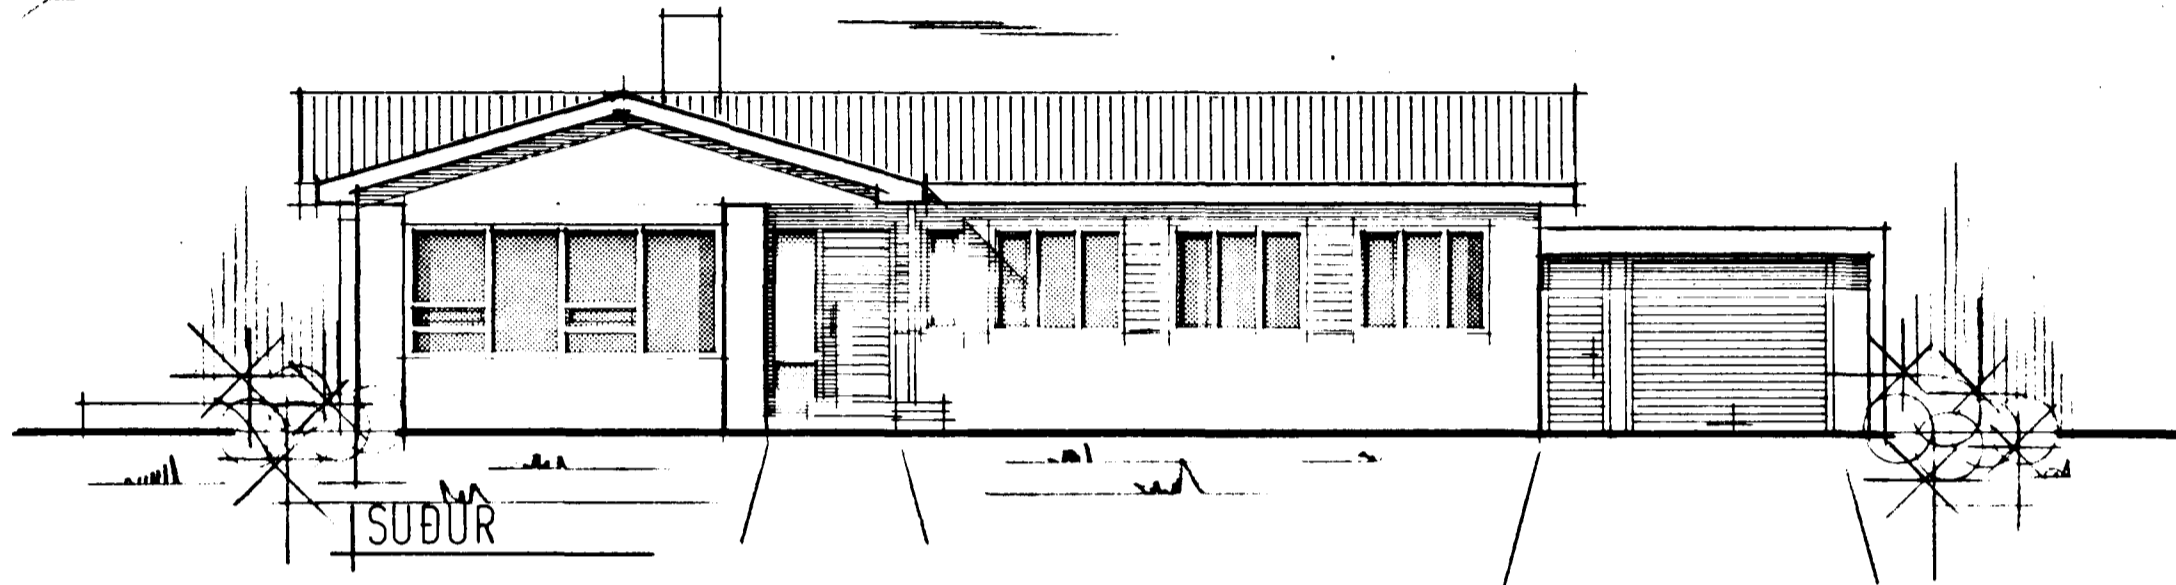


SUÐUR

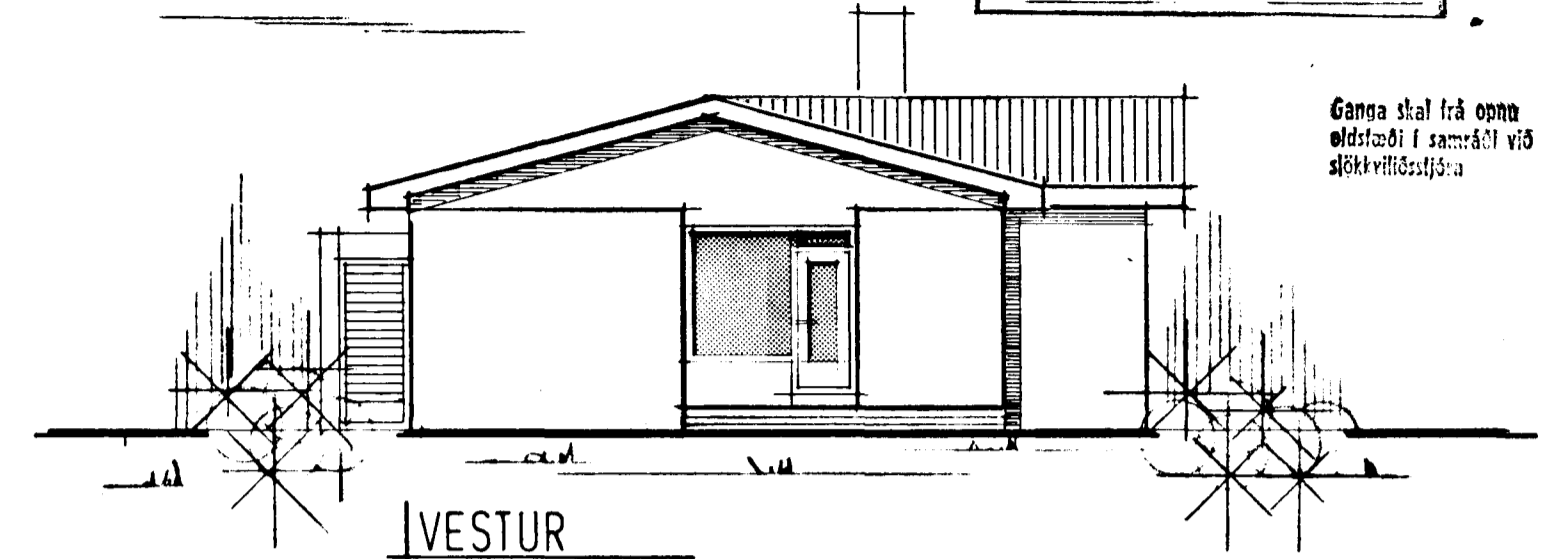


VESTUR

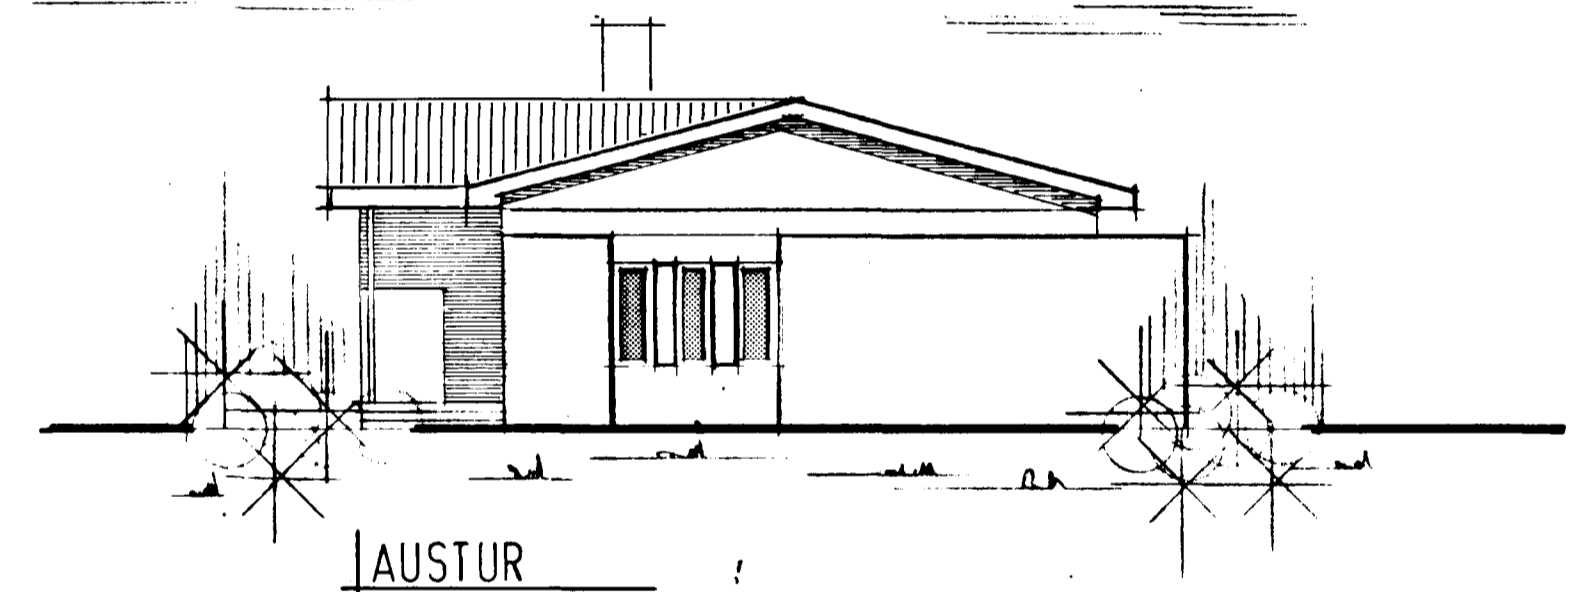

AUSTUR

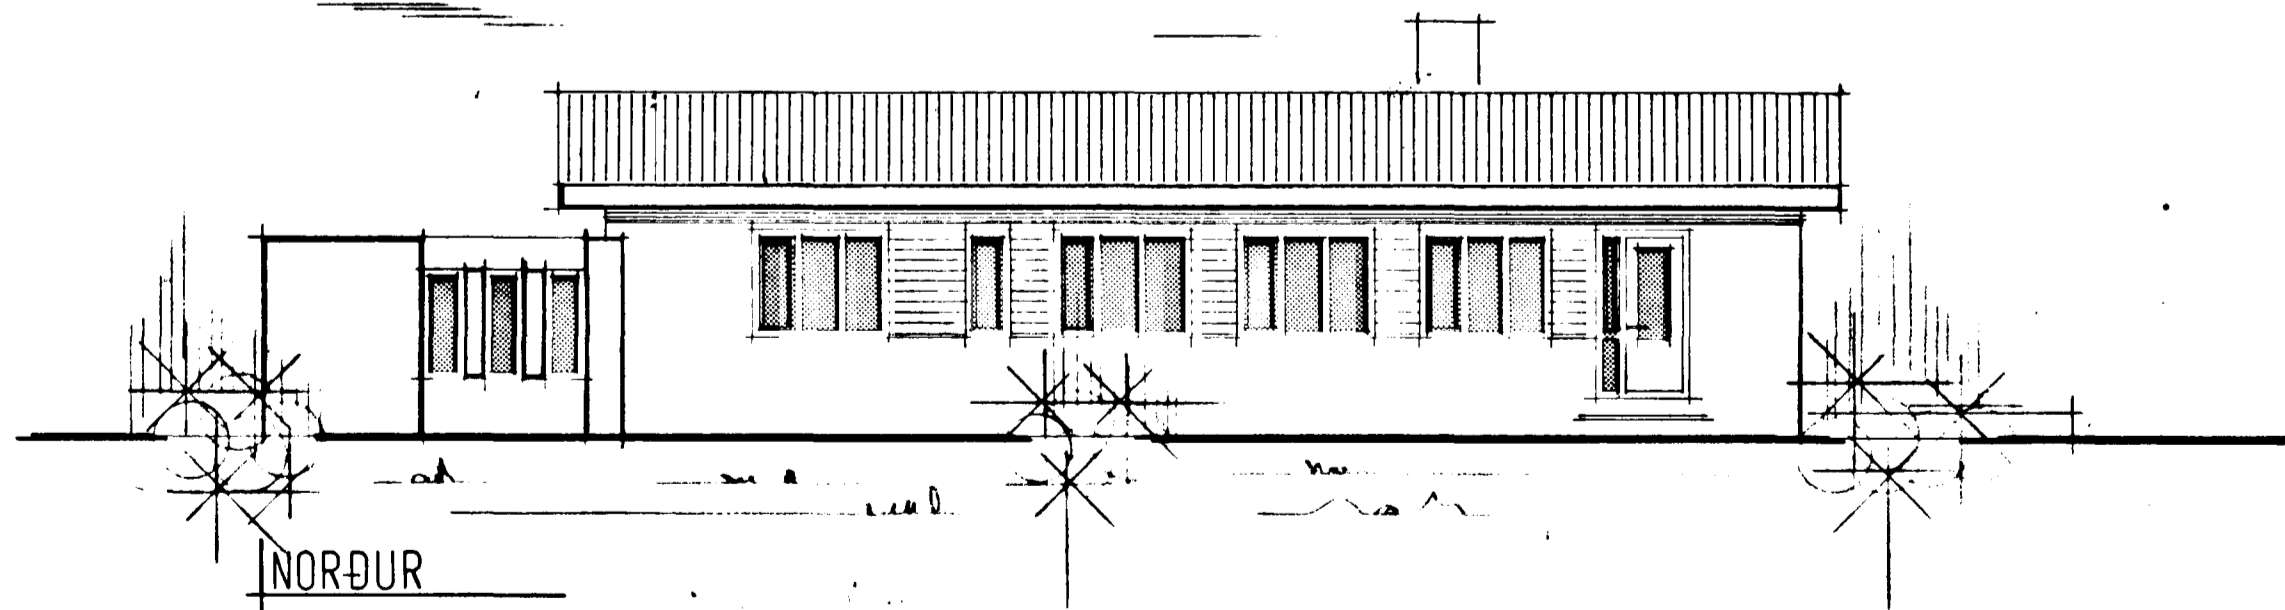

NORÐUR

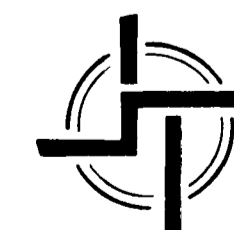

**STAÐALHÚS** S F

TEIKNISTOFA SÚDURLANDSBRÁUT 20 SÍMI 83141

VERKEFNI	DAGS.	1977	VERK NR
Ótlitsmyndir	MKV.	1:100	S1
Glitvangur 11 Hafnarfirði	BR.		
	BLAD NR	1.02	

*Sigurður Guðmundsson*      *Sigurður P. Kristjánsson*  
SIGURÐUR GUÐMUNDSSON      SIGURÐUR P. KRISTJÁNSSON      FTFÍ