


grunnmynd kjallara

Samþykkt á fundi bygginga-
nefndar þ. 5/6 1977
BYGGINGAUFULLTRÚÐIN
Í HAFNARHÍÐI
F. Jónsson

*Sjálfstjórnandi eldvarnarmáttur
se' milli bldg. og gangs.*

Ganga skal frá opnu
eldstífti í samráði við
SÍMVA 1000

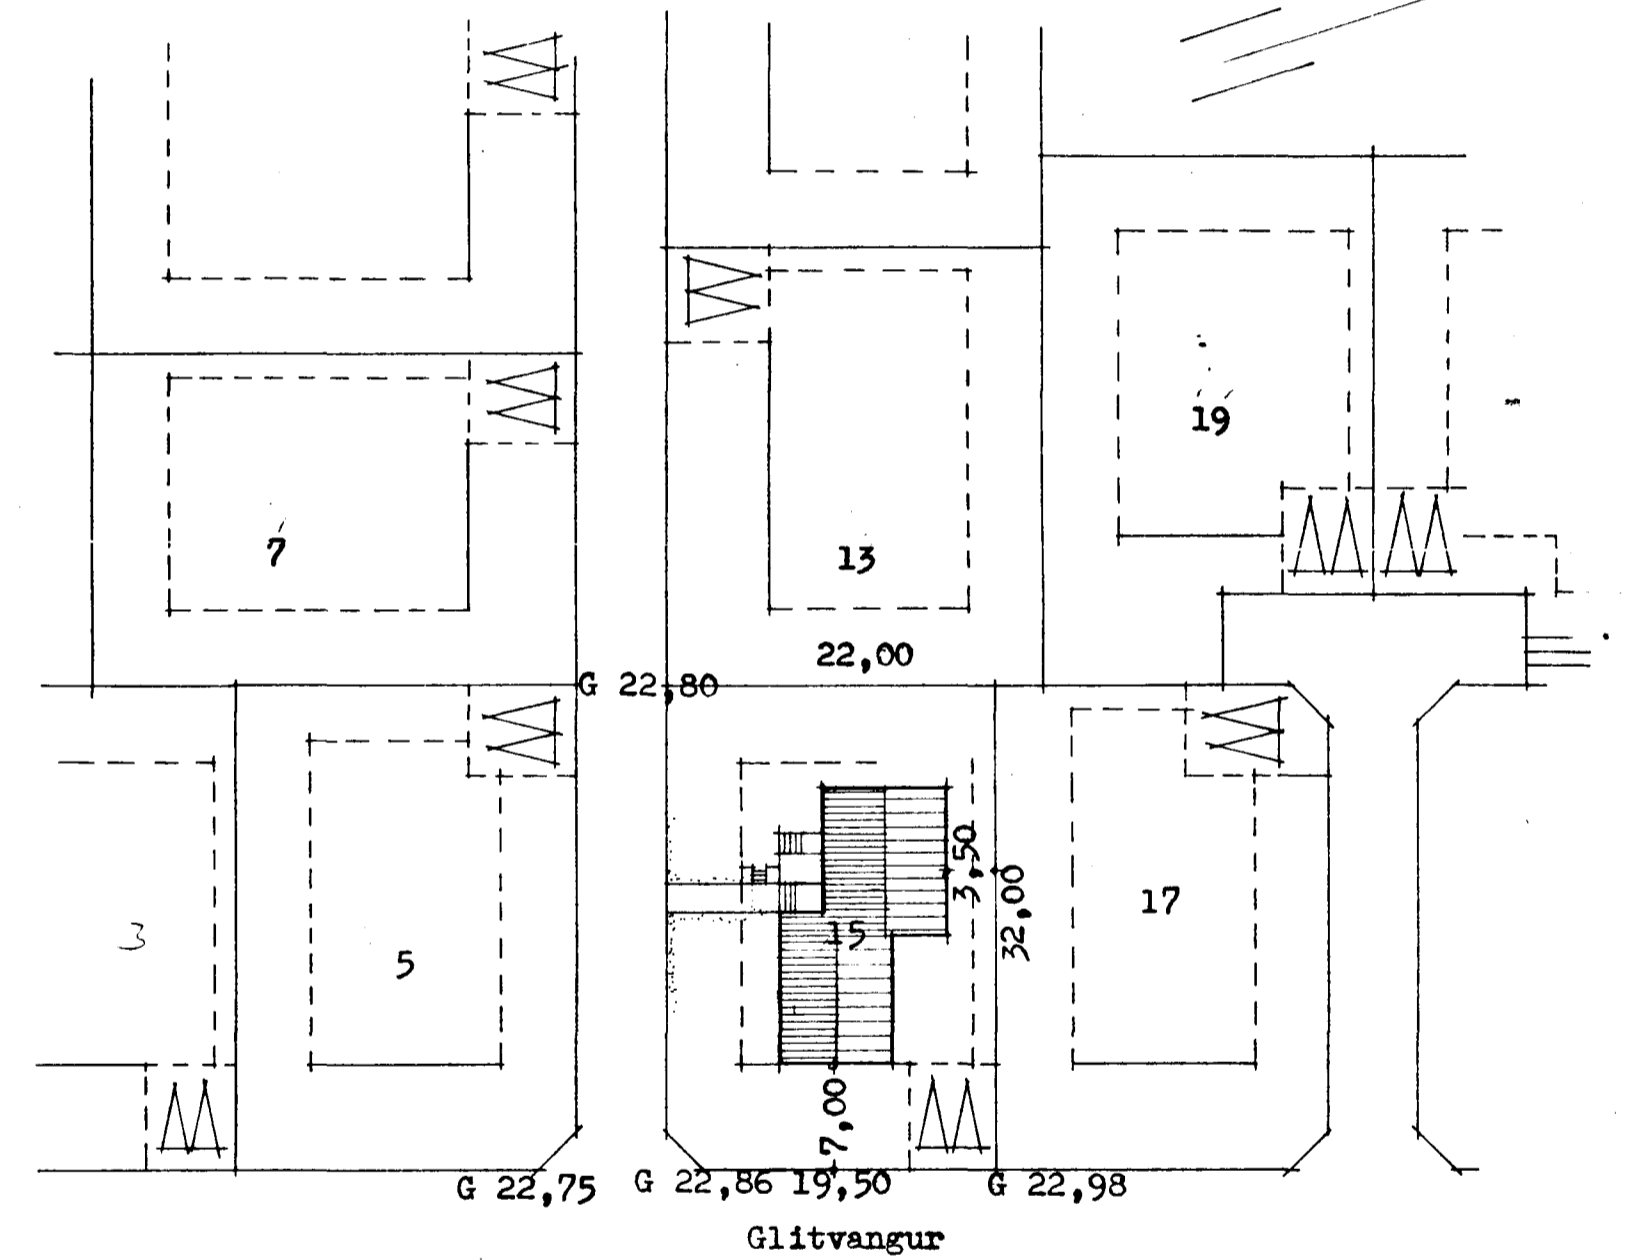

Afstöðumynd m. 1: 500

Reykjavík í júní 1977

F. Jónsson