GLITVANGUR NR. 15 M. 1:100

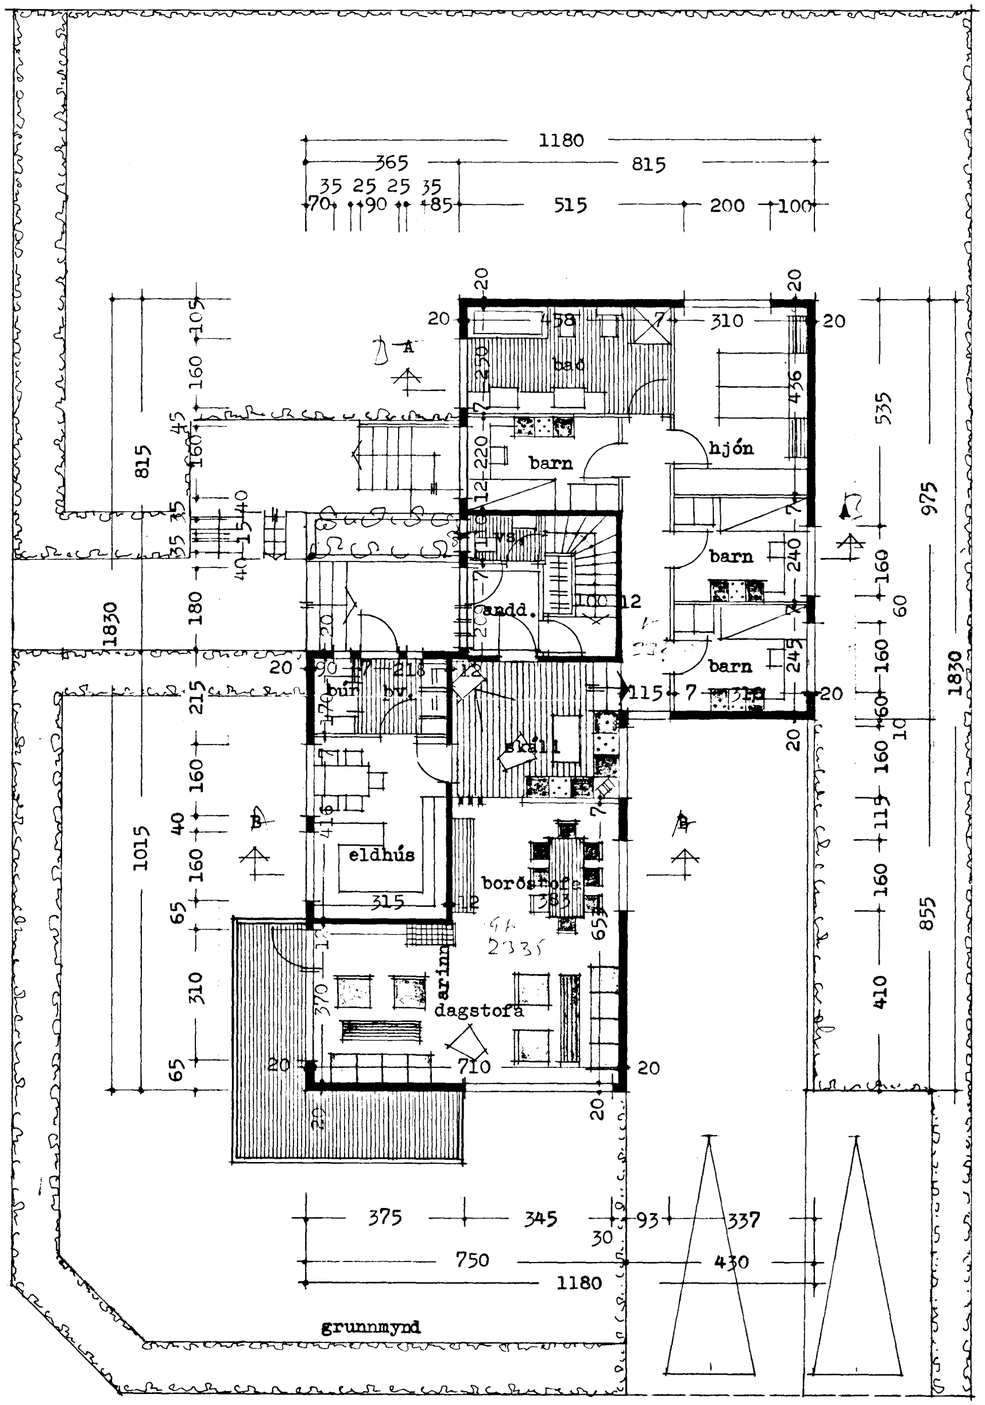

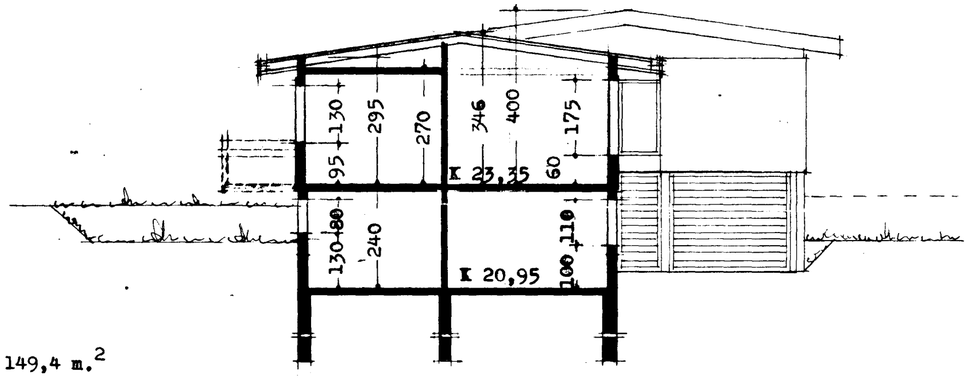

skurður A-A

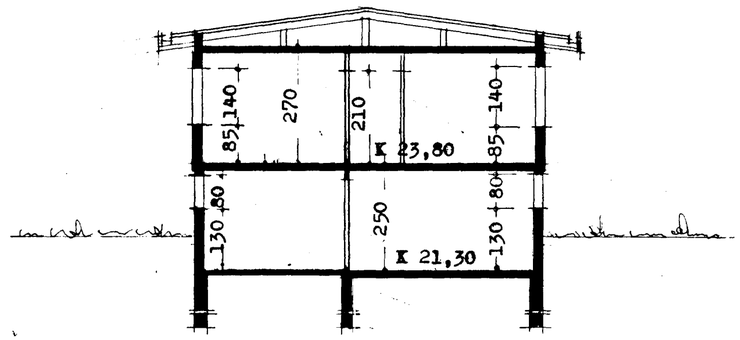

skurður B-B

flatarmál húss 149,4 m.^{2}

Reykjavík í mai 1977

Gunnar Sveinsson

Samþykkt á fundi byggingarnefndar þ. 15/6 1977
BYGGINGAFULLTRÚINN
Í HAFNARFIRÐI

Sjálfvirkur eldvarnarhurðarbúnaður á að vera milli bílg. og gangs.

Ganga skal frá opnu eldstæði í samráði við