Samþykkt á fundi byggingar-
nefndar þ. 13/4 1977
BYGGINGAFULLTRÚINN
Í HAFNARFIRÐI

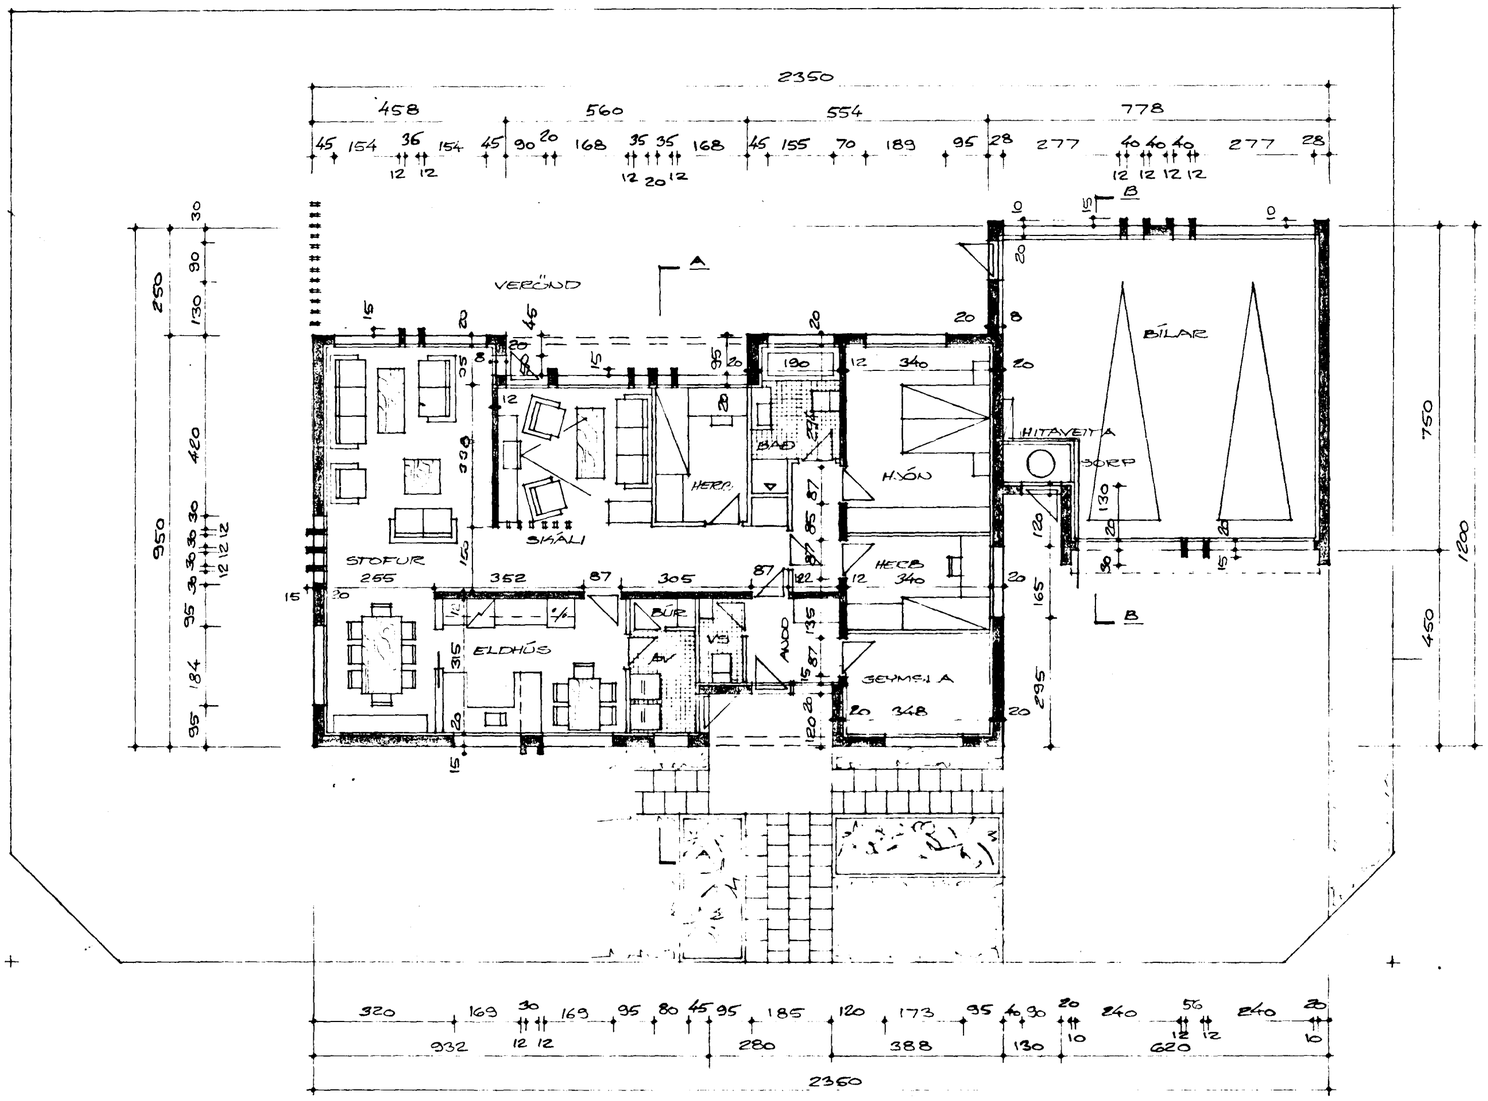

GRUNNMYND, M=1:100

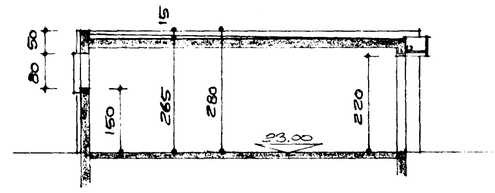

SKURÐUR B-B, M=1:100

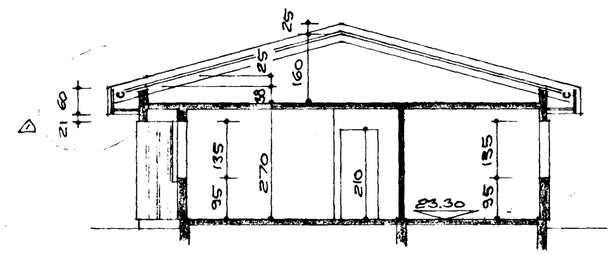

SKURÐUR A-A, M=1:100

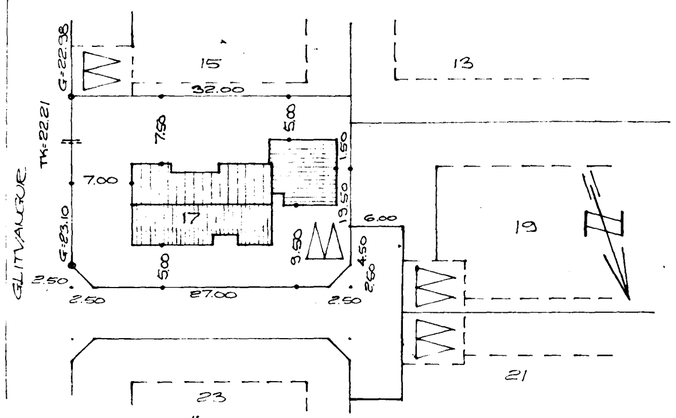

AFSTÖÐUMYND, M=1:500

FLATARMÁL HÚSS = 143.32 M²

FLATARMÁL BÍLSKÚRS = 55.26 M²

GLITVANGUR NR. 17

HAFNARFIRÐI Í APRÍL 1977
ARNARHRAUNI 47 50587

Ásgeir Magnússon FVFÍ

Δ BREYTT 15.10.1977