



8 7 6 5 4 3 2 1

F E D C B A

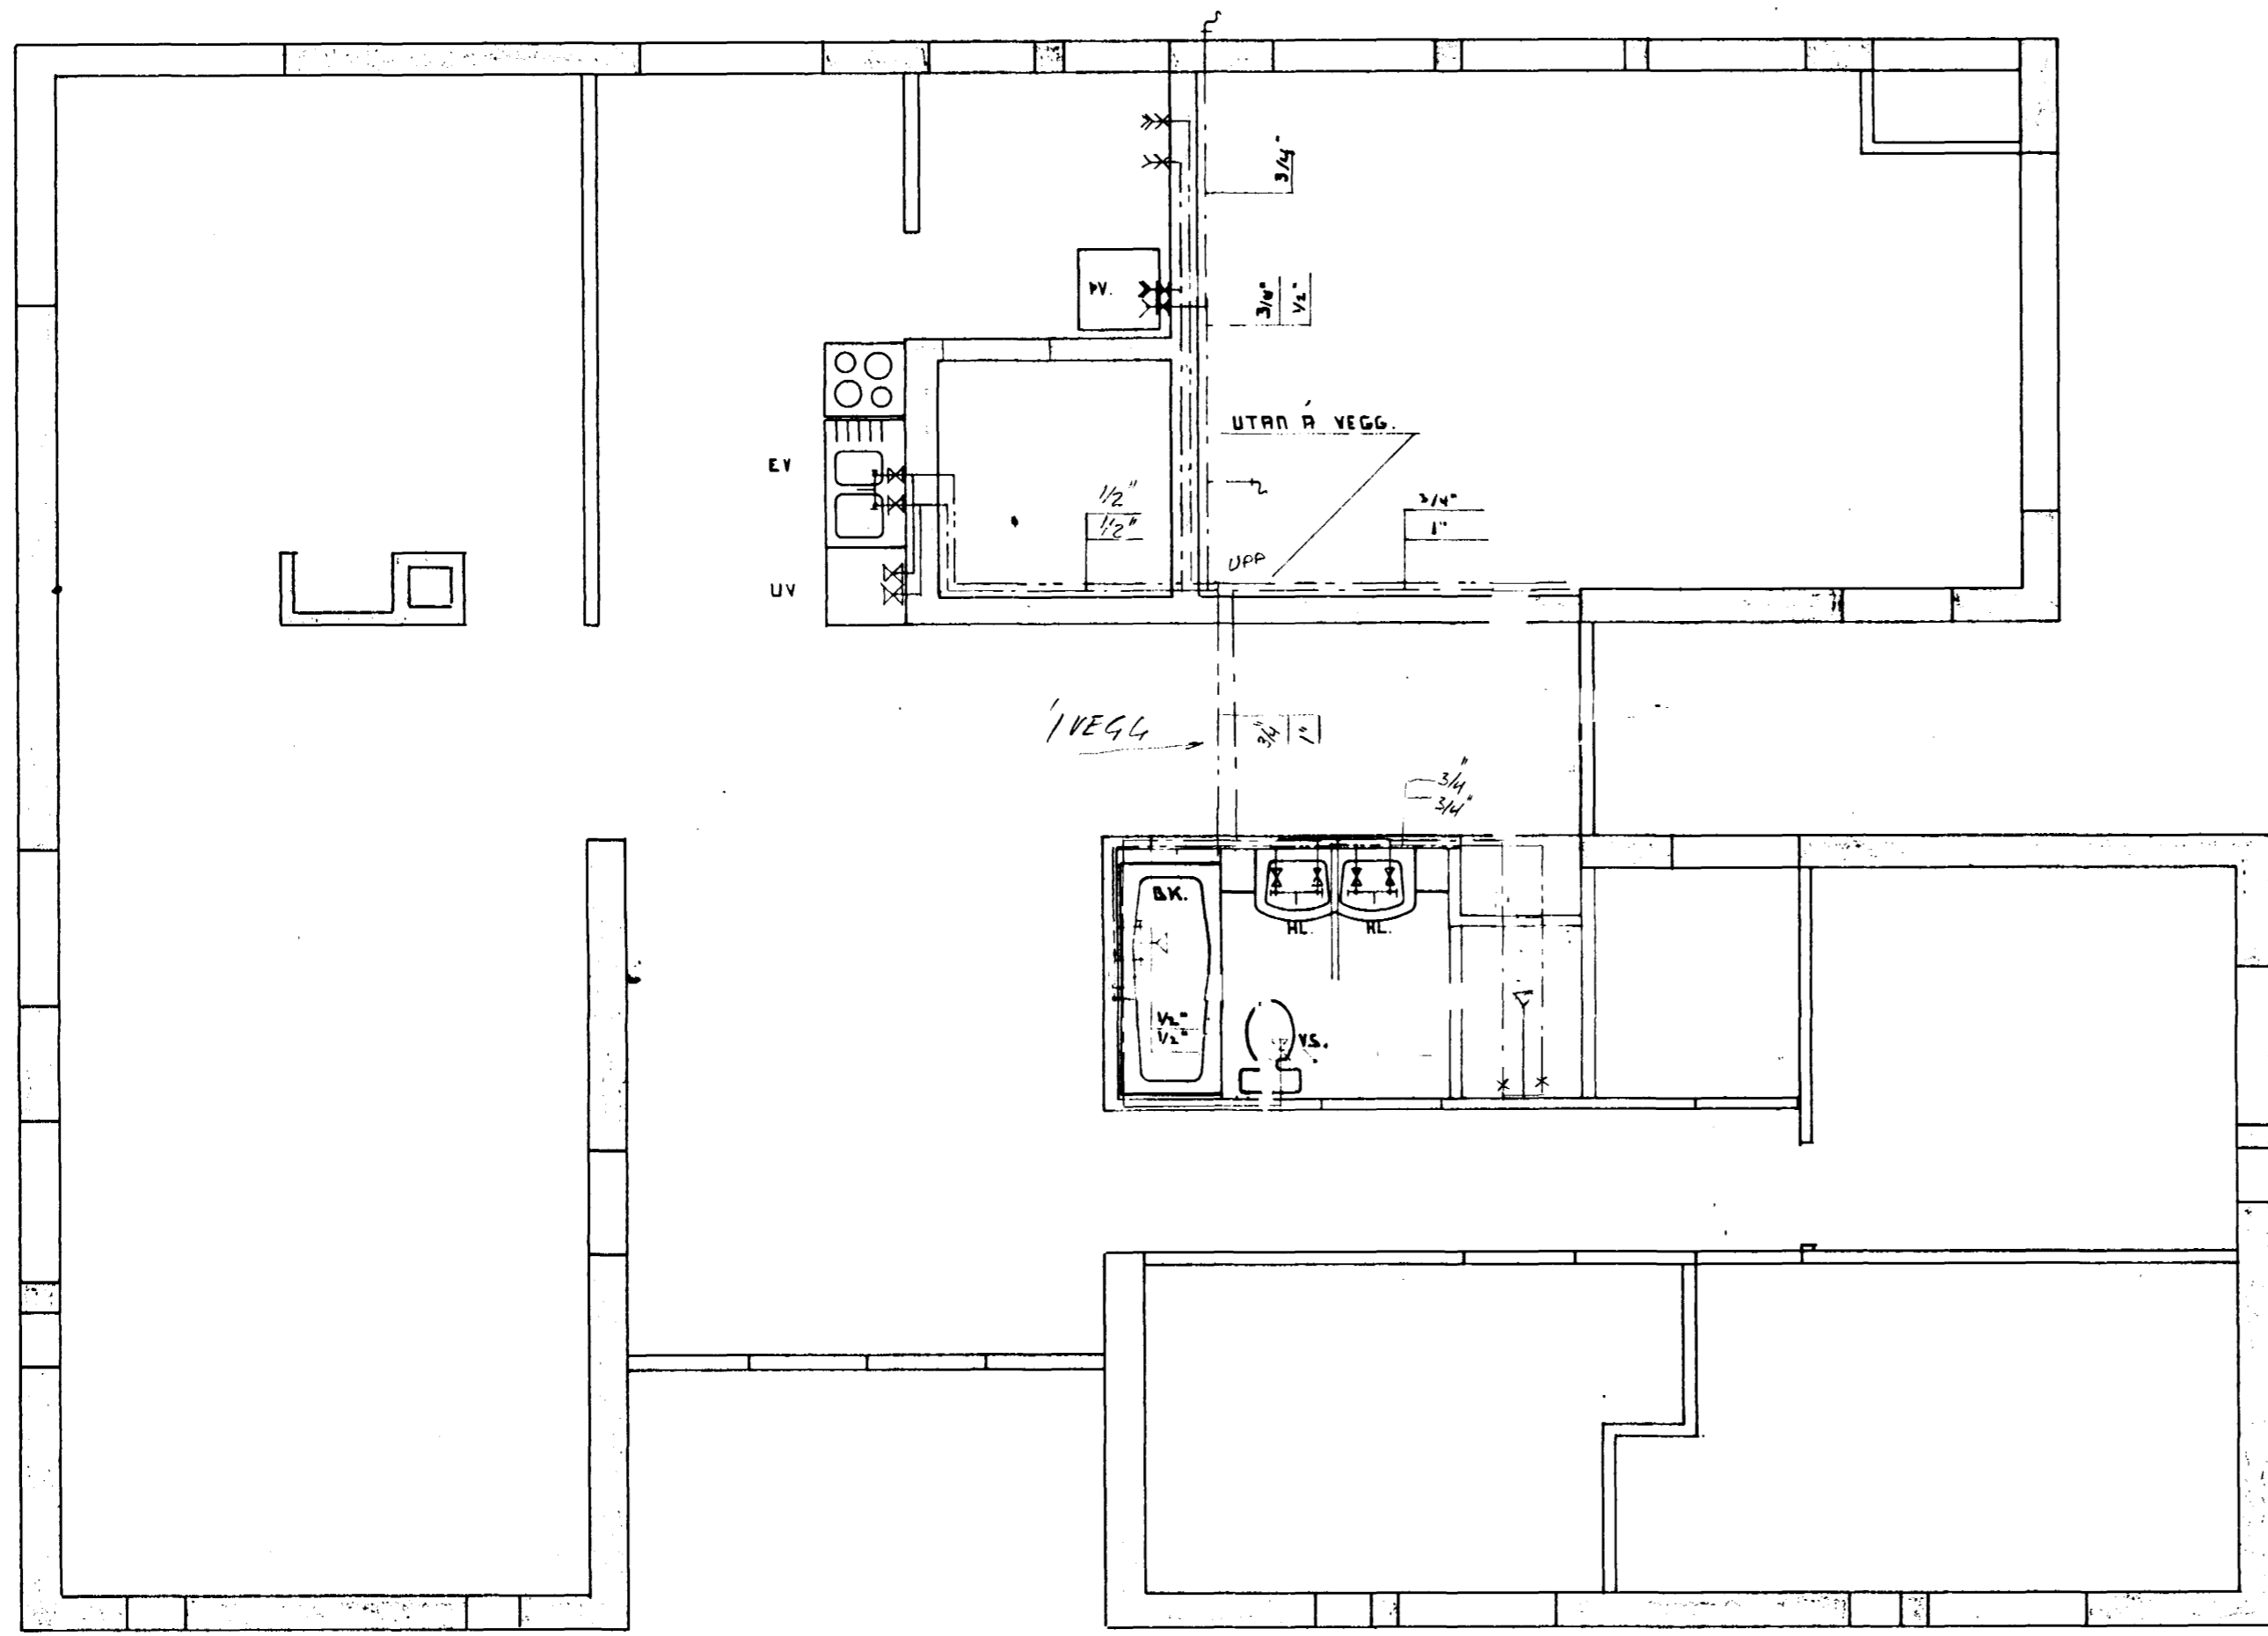


ALLT EFNI OG FRÁBANGUR LAGNA SKAL VERA Í SAMRÆMI VIÐ BYGGINGARSAMÞYKKT HAFNARFJÁRDAR OG SAMKVÆMT REGLUM VATNSVEITU REYKJAVÍKUR  
 ALLT EFNI, PÍPUR OG FITTINGS SKAL VERA „GALVANÍSERAD“  
 VIÐ HVERT TÆKI SKAL VERA KENNILOKI, T.D. BALDFIX EÐA SAMSVARANDI  
 LÖGNA SKAL PRÓFA MÆÐ 10 KG/CM<sup>2</sup> ÞRÝSTINGI Í 6 KLST.

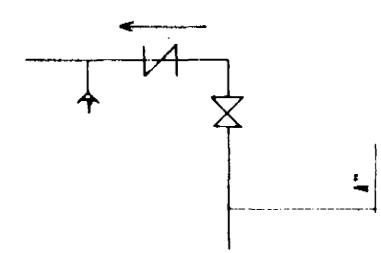

INNTAK KALT VATA.  
 FYRIR UTAN HÚSVEGG SKAL SETJA SPINDLEOKA.

**SKÝRINGAR.**

ALLAR LAGNA SKAL EINGARRA MÆÐ GLERULLAREINGARRUN [HÓLKAR] OG VEFTA SÍÐAN MÆÐ PLASTI.

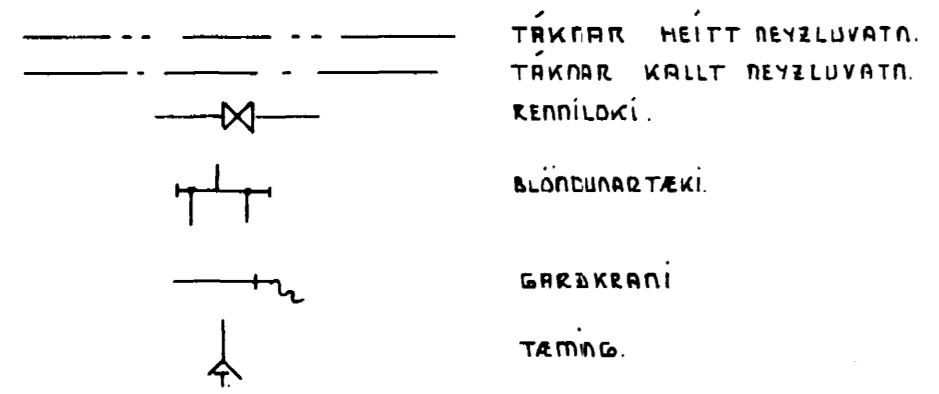

SKANSTÖFUN.	TÆKI	FÞÓLDI	KALDUR KRANAR.		HEITUR KRANAR.	
			VIÐ.M.M.	TÖPPUN.EIÐING.	VIÐ.M.M.	TÖPPUN.EIÐING.
EV.	EIÐHÚSVASKUR	1	15	1	15	1
BK.	BAÐKAR.	1	15	1	15	1
HL.	HANDLAUG	2	15	2	15	2
UV.	UPPVOTTAVEL	1	15	1	15	1
ST.	STURTA	1	15	1	15	1
VS.	VATNSSALEKNI	1	15	1	15	1
GK.	GARÐKRANI	2	15	2		
SAMTALS:				10.		8

**GLITVANGUR 19.**

Mkv. 1850	<b>REYZLUVATNSLAGNIR</b>
Hannað: SK	
Teiknað: SK	
Yfirfarið: SK	
Dags: APRIL 1979.	Nr: 06. Blað 1. af 2. <i>Sveinn Halvarsson MTEI</i>

8 7 6 5 4 3 2 1