



til athugunar

- 01 Sjá vinnuteikn. 04 með öllum almennum upplýsingum um lagnir og tengimund lagna við hálvæskanti skilvæðingabætur og annarra veitra.
- 02 Frásagur alls innihafa veitinga uppfallir á milli viðkomandi rexlagaða.
- 03

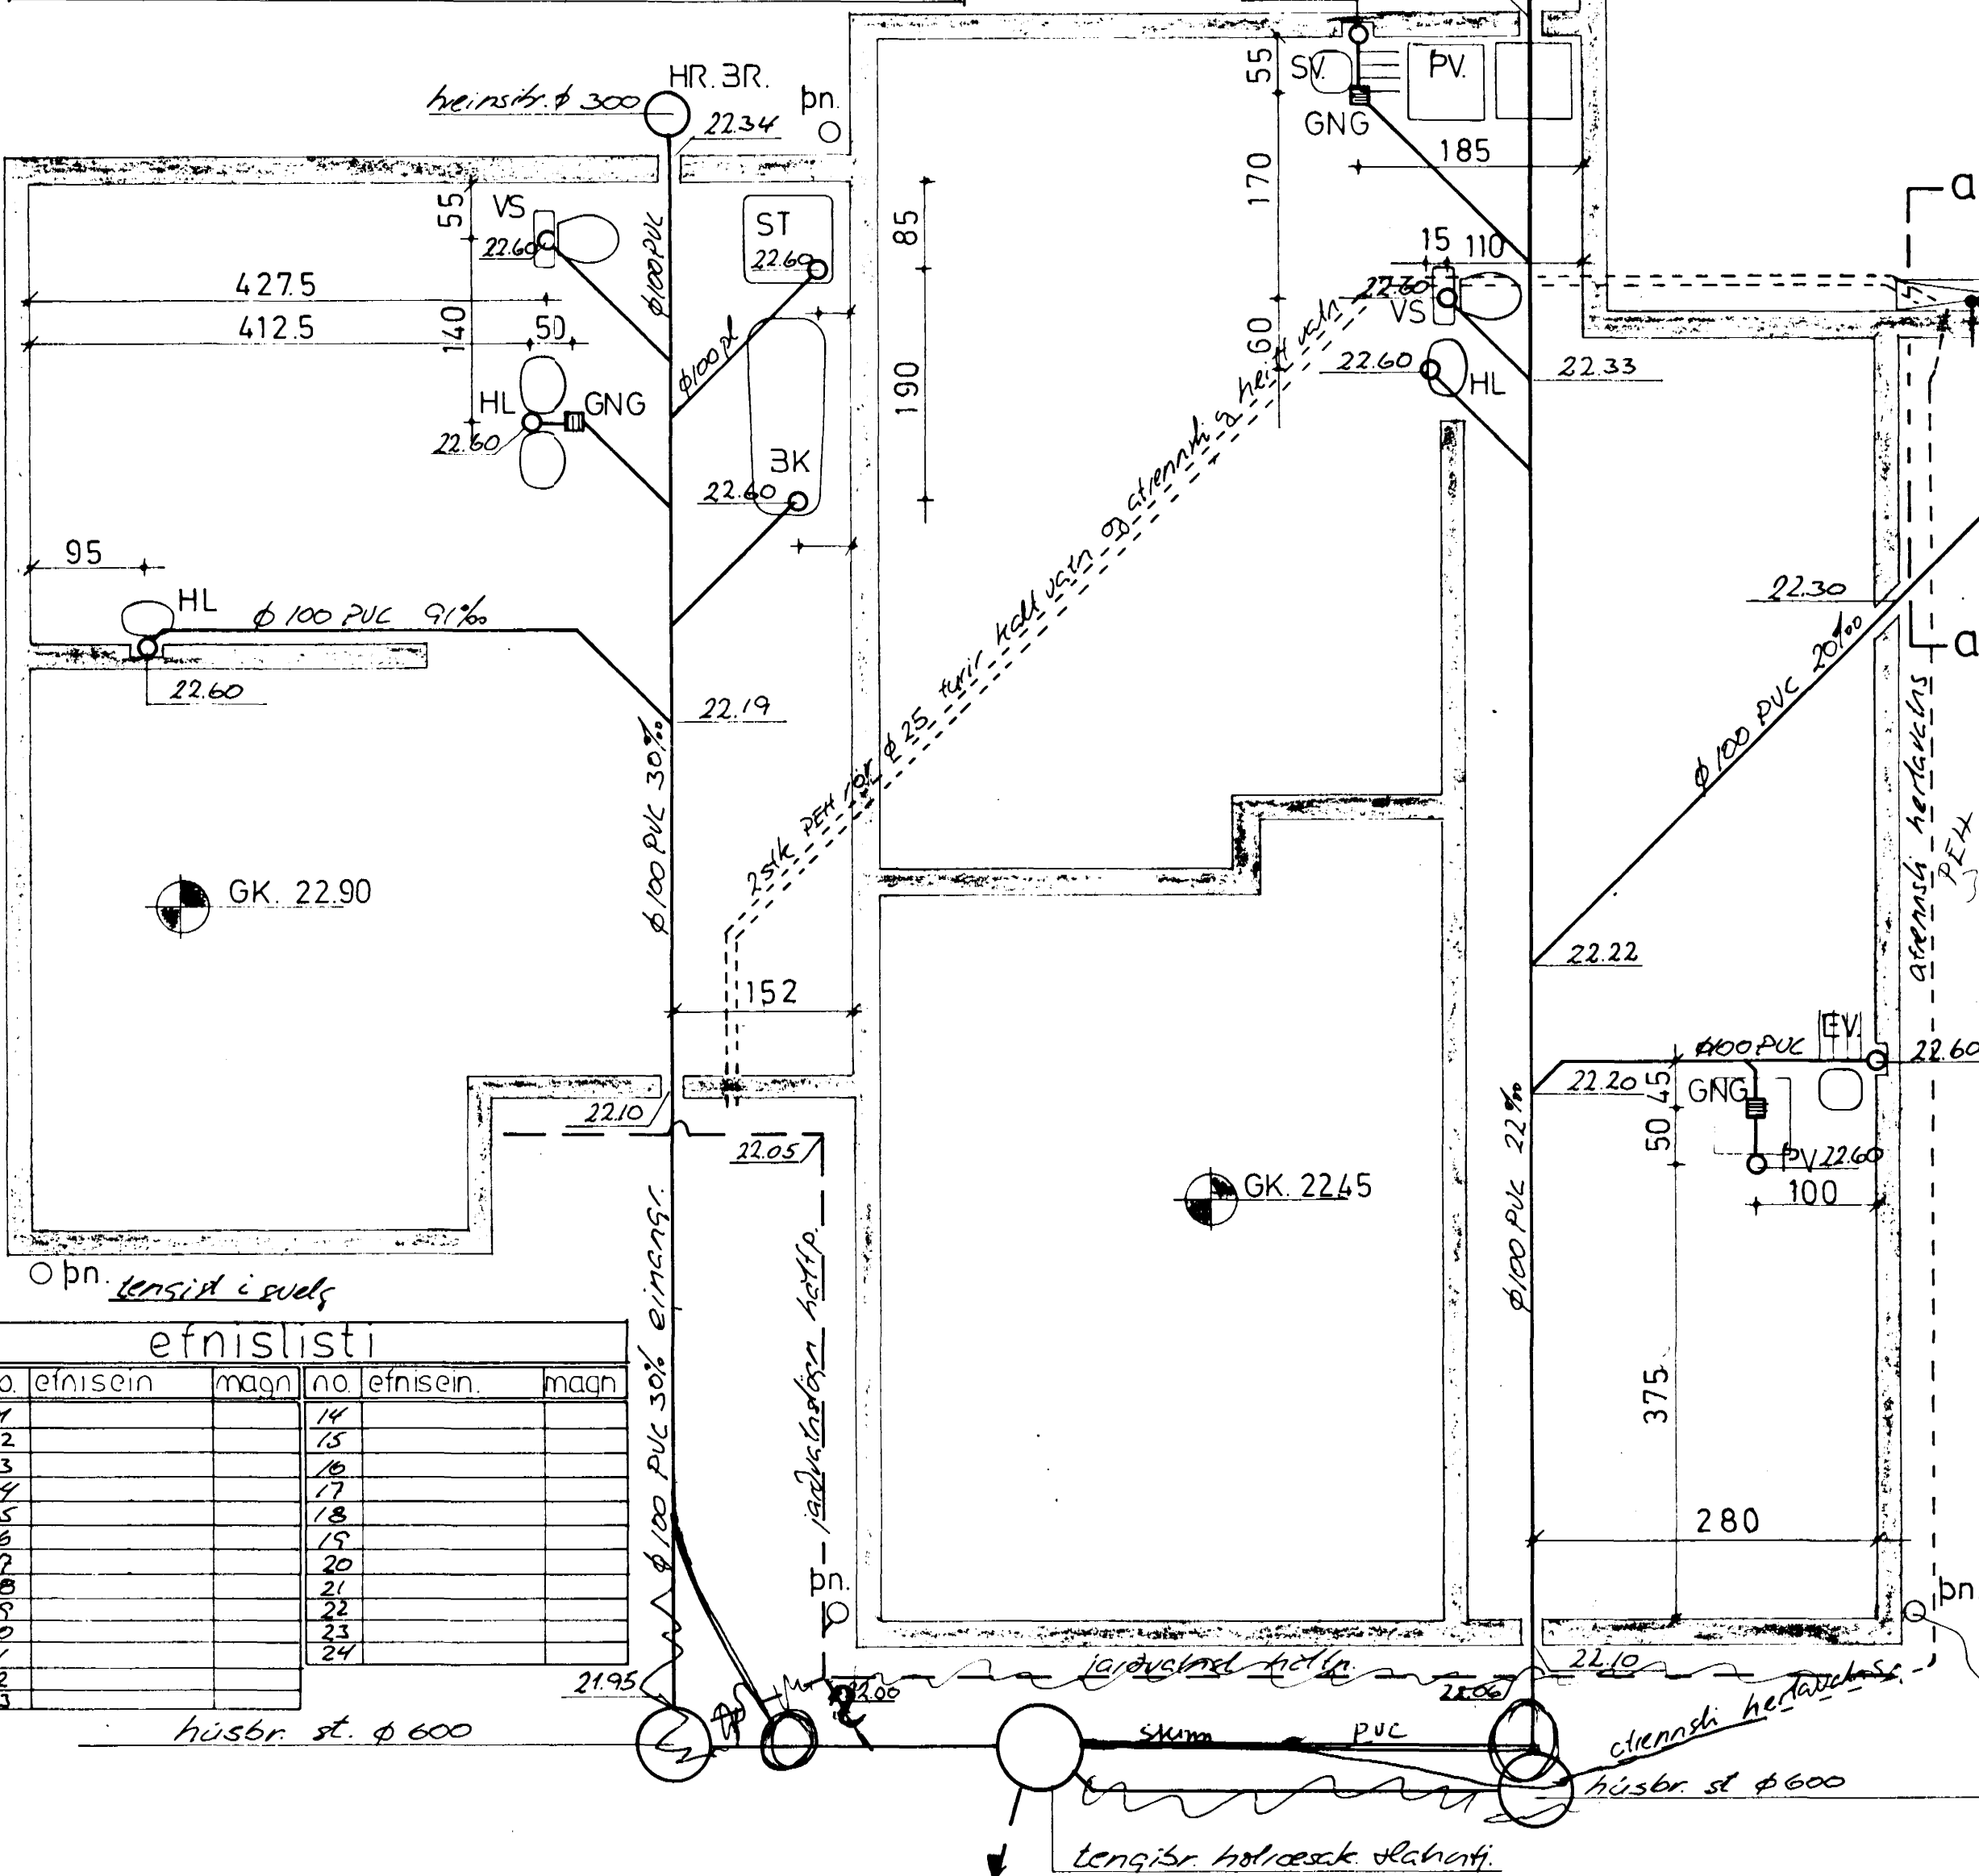

skýringar

- 01 Öll rásilagnir undir gólfplöu og utan húss að hústrúmmum eru plastlagnir $\phi 100$ PVC. Öllur frásagur upptýllir kröfur rexlagaða um hálvæskilagnir í skilvæðing.
- 02 Göta skal þess sérstaklega að lagnir milli stönuþrúnaða séu með jöfnum halla og í beinni stönu halli á velþjöppuðum undirþöngum þannig a.m.k. 10 cm sandlag umlita lagnar á alla vegu þannig að öll lagnin hafi jafna ásetu.
- 03 Jarðvatnslagn undir stofusóki sé hálfgalad skilvæðing þakkað með söfri dæmöl.
- 04 Öll uppsetin má miðast við rennslisbotn.
- 05 Þessi lagnir hafa verið tekið út skal sanna til öllum stikum með málakensluáttum, falla vel að öllum lögnum og tryggja á allan hátt að ekki renni línurni undan lögnum.
- 06 Frásagur allra þrumu sé tryggur þrumur skulu hafa skipti loka og tekið upp í frásagur jarðvatnslagn.

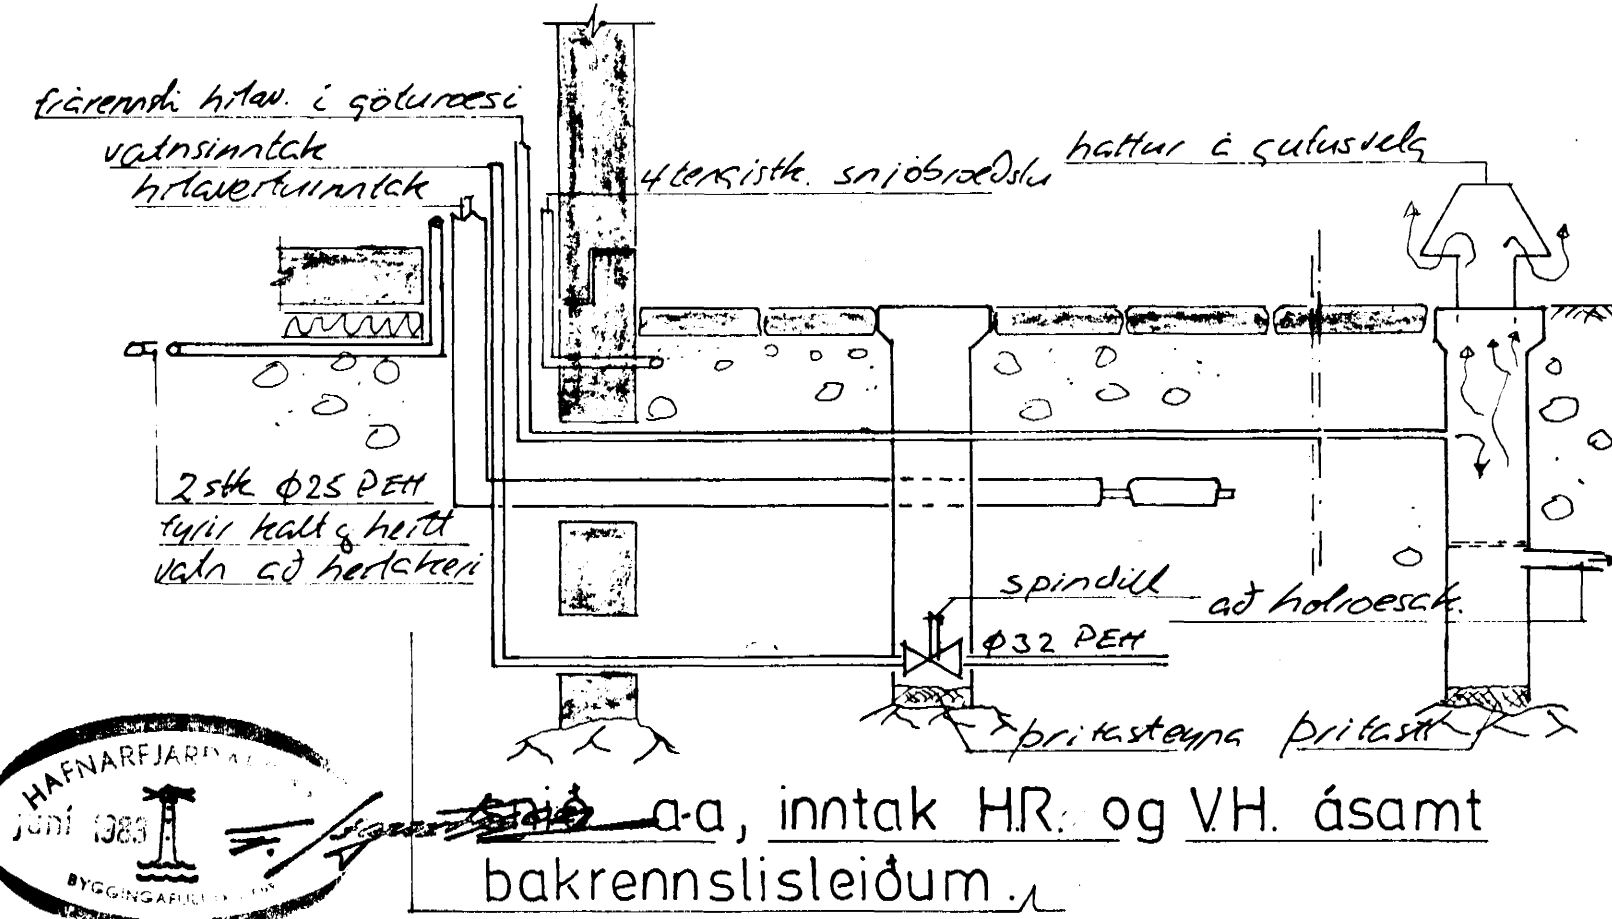

Glitvangur 1 Hafnarfirði,

Þorgrímur Stefánsson tæknifr.
Hraunbr. 12 Kópav. s. 43637.

grunnm. lagnir
undir botnpl.
m=150
maí '83.

maí 83 ps.
Þorgrímur Stefánsson.

efnislisti

no.	efnisein.	magn.	no.	efnisein.	magn.
01			14		
02			15		
03			16		
04			17		
05			18		
06			19		
07			20		
08			21		
09			22		
10			23		
11			24		
12					
13					

húsb. st. $\phi 600$

húsb. st. $\phi 600$

tengibr. hálvæsk. skilvæðing.