



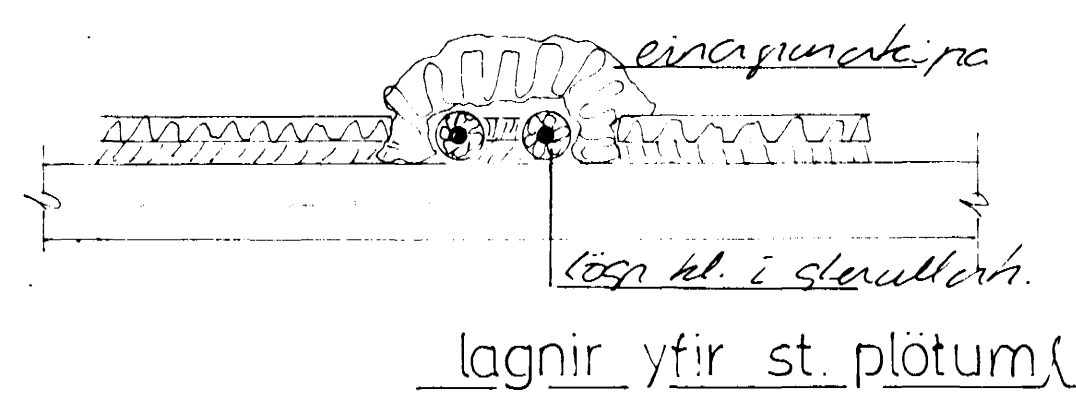

skýringar.

Efni og lísgangur lagna skal vera samkv. útskýringar og skýringar og restirnar vafnsveitu Reykjavíkur. Öll etni í lögnum rör sem fíðing skal vera úr gálu. Pipur skal vera með susalperna, einangra með 20 mm gleullarhóttum sem vatni er með plástíki. Kantið skal mola með köldu vatni og þryglingi 6 kg/cm². Góðir rennitakar eru við hvert tæmi og einveymitakar við þvottavél. Lagir undir sólpötu skulu vera í Reykjavíkardarféði og birta á sáttmáningu eittannstíðlegur þá um innviðsmýð er séð og mótun að útlöð.

sjá vinnuteikn. no 12
 efst á öllum lóðr. stofnum skal vera 30 cm langur loftþúði að þvermáli jafnt og sverasti stofn. Sami frágangur á lengri hliðargreinum.

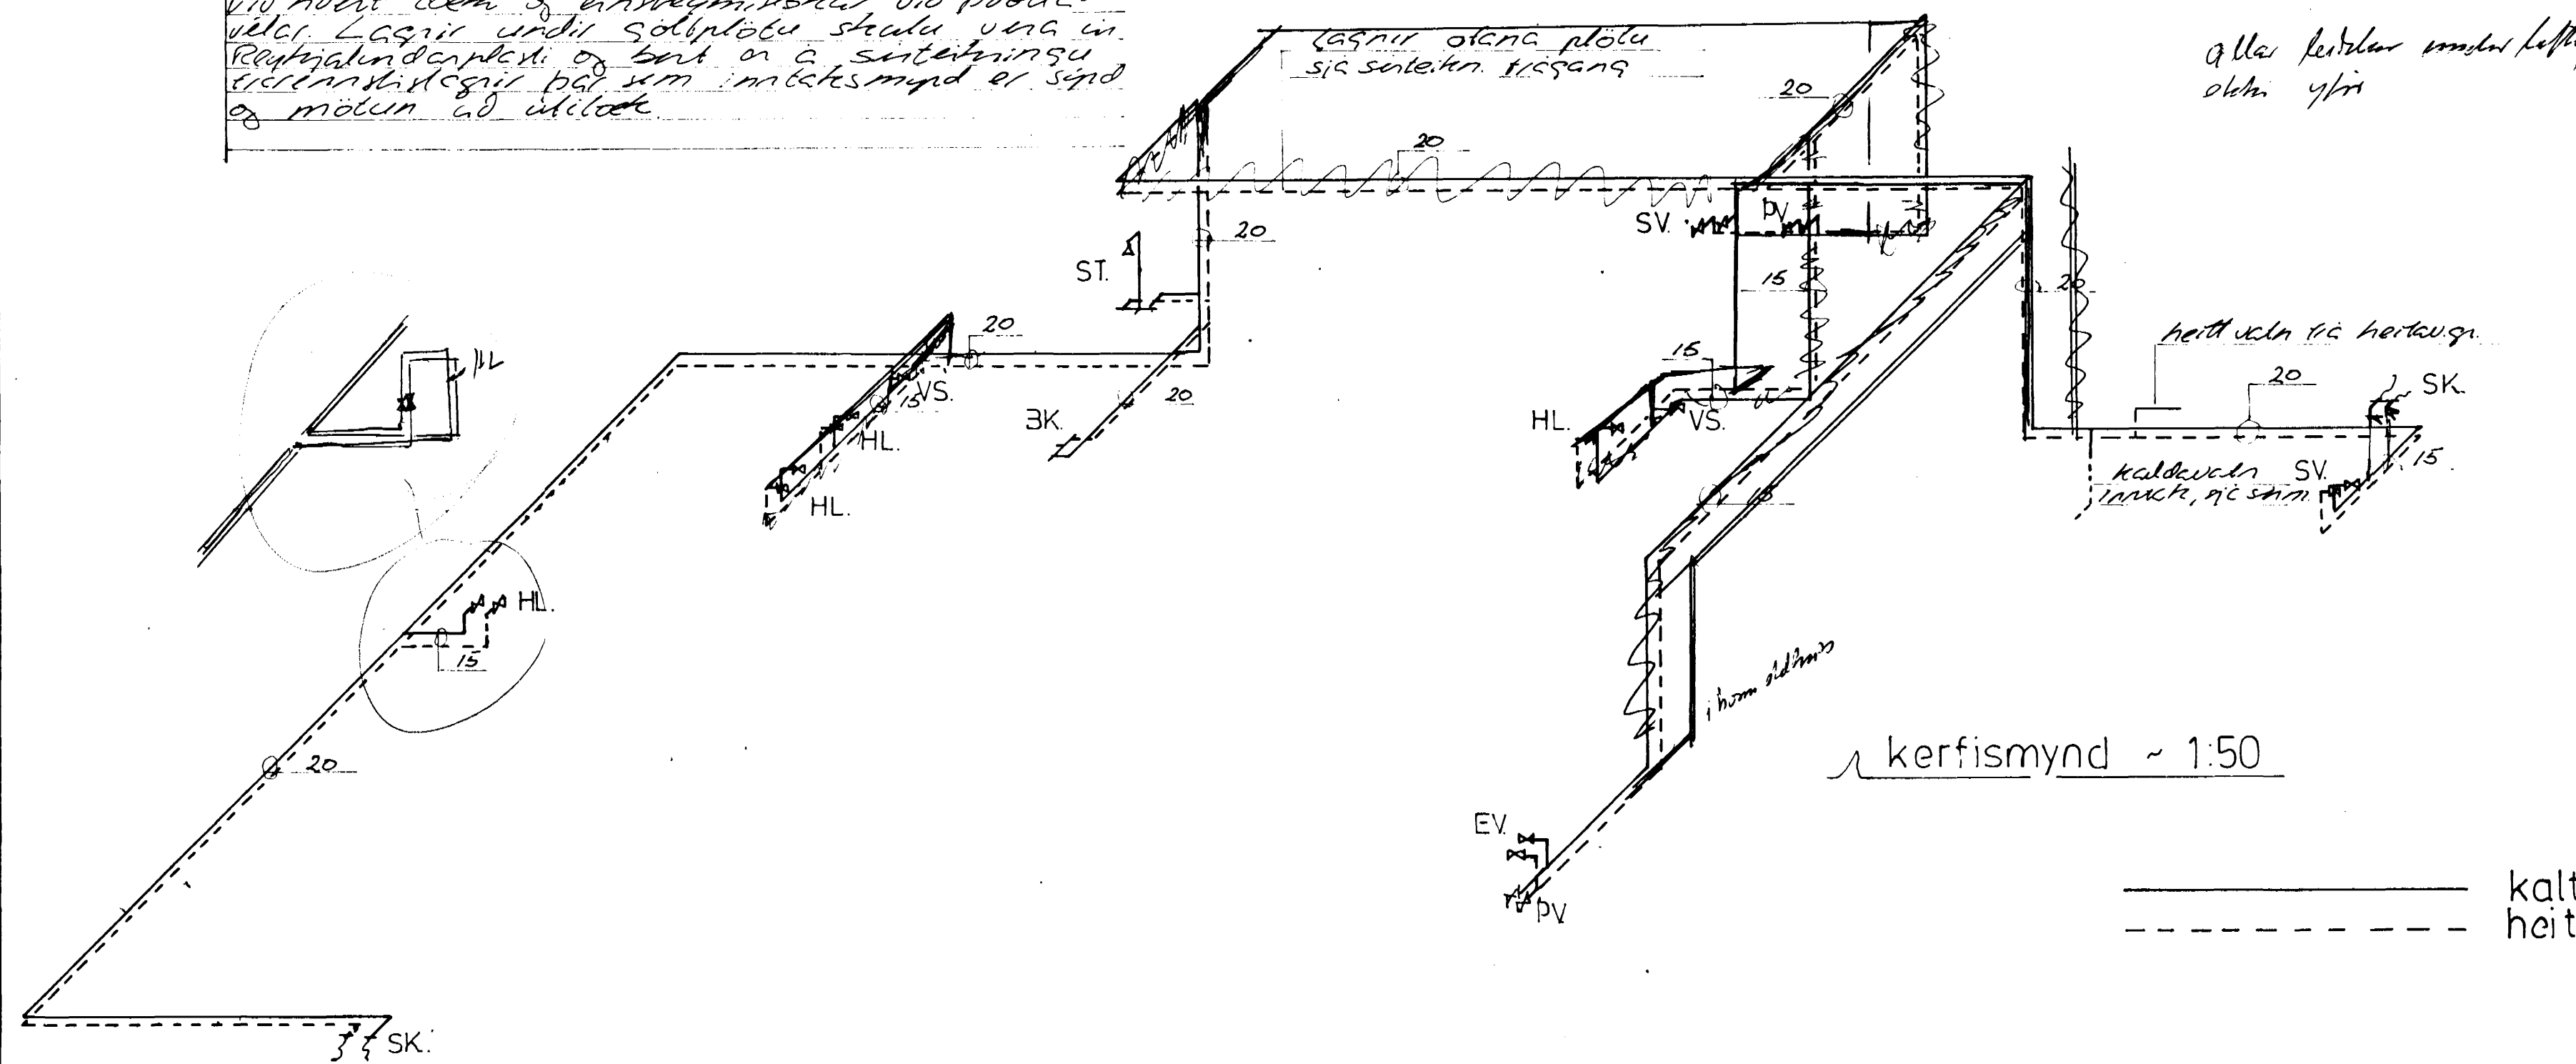

Glitvangur 1 Hafnarfirði

Þorgrímur Stefánsson tæknifr.
 Hraunbraut 12 Kópav. s.43637
 20. 83
 Þorgrímur Stefánsson.

rúmmynd vatnslögn og alm. skýringar m=1:50
 gert í ágúst 1983.