
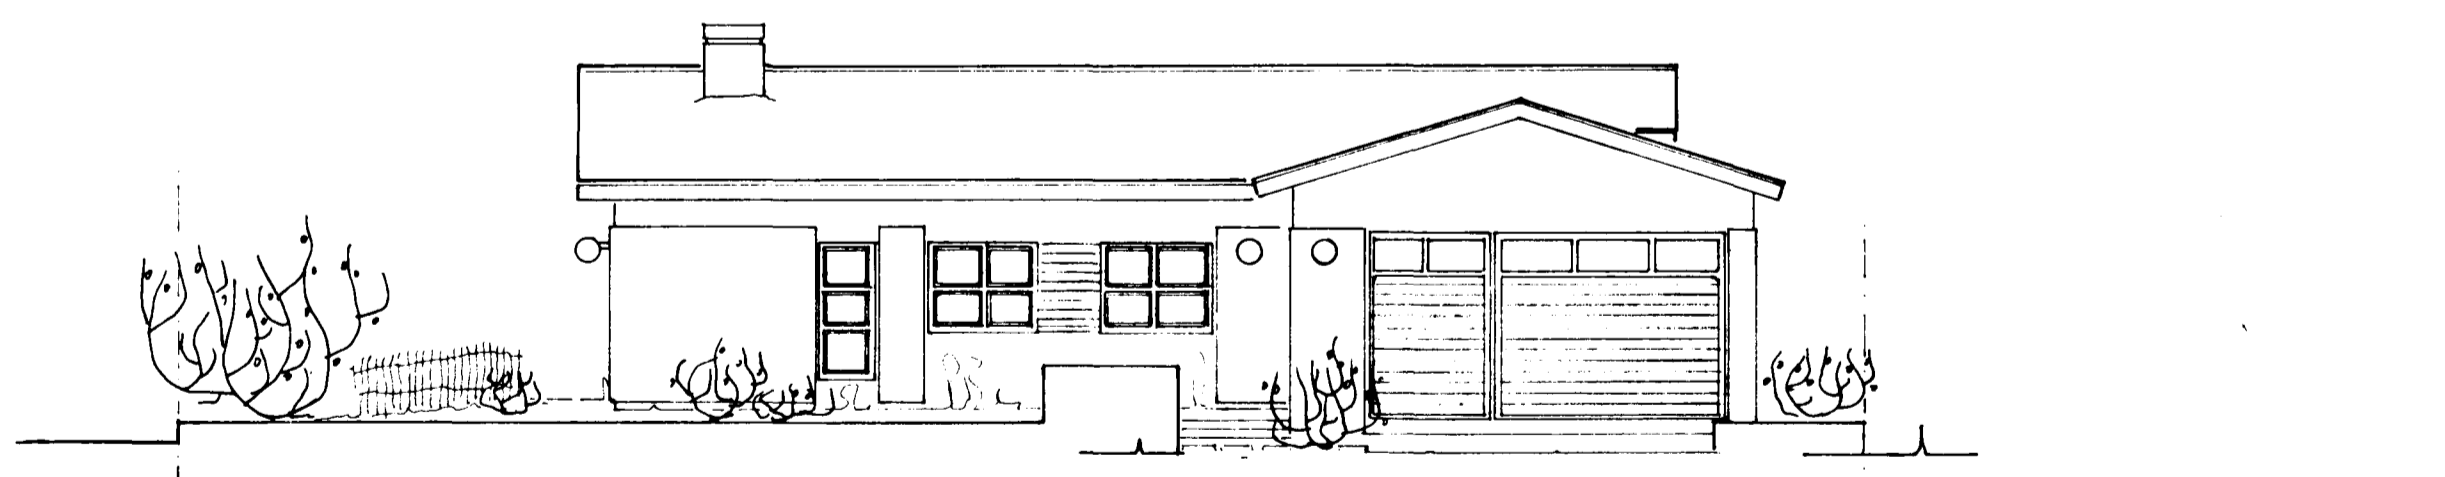
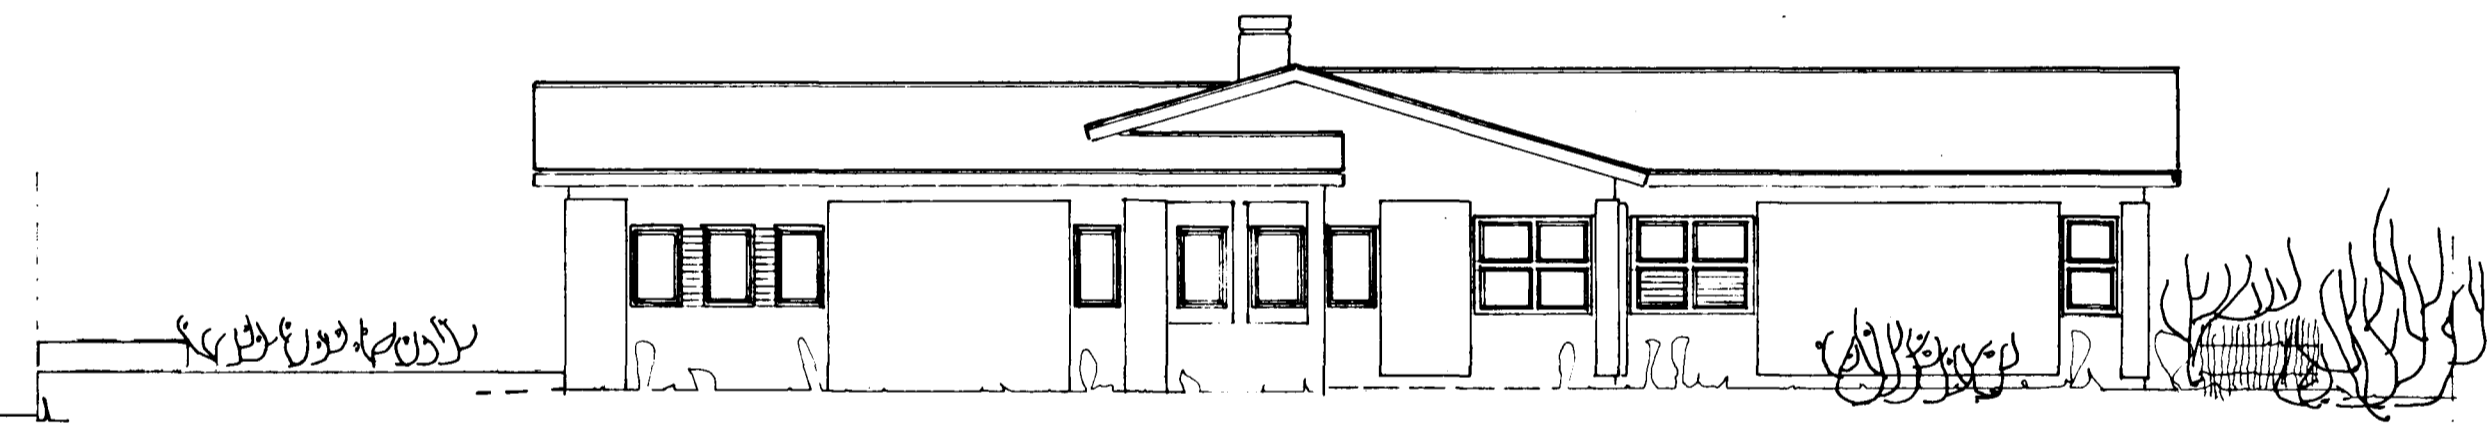
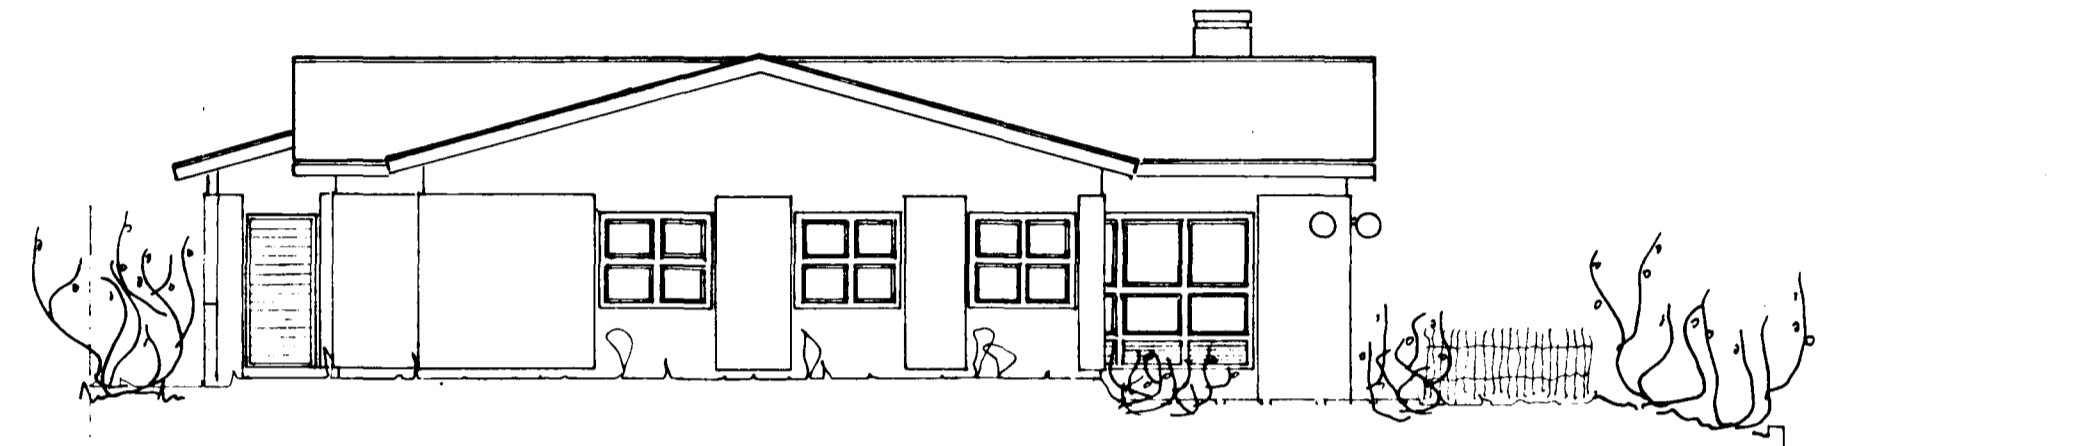
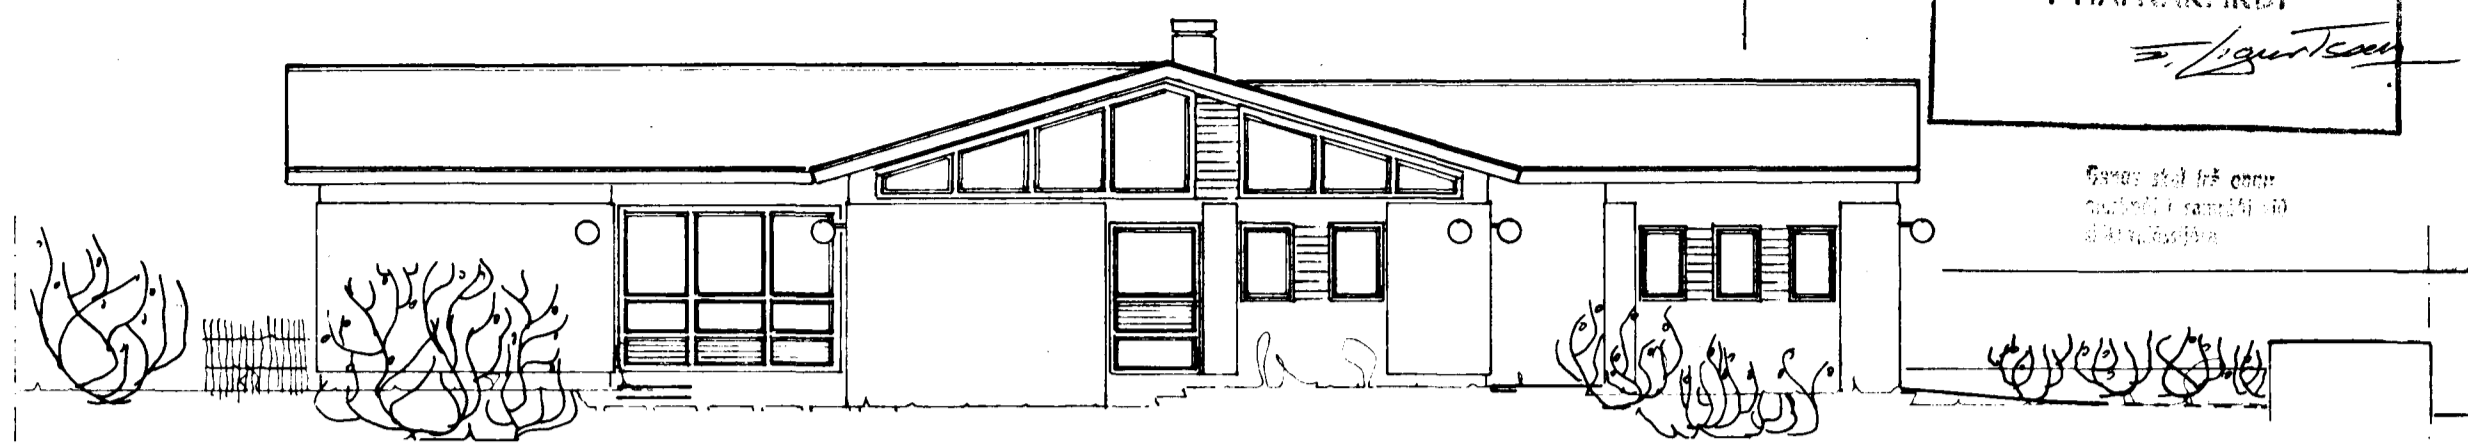


Landspítali á fundi byrjandi
 reitinn nr. 614 183
 BYGGINGAÁTTILYKINGIN
 Í HAFNARFIRÐI
 J. Jónsson

Gætt skal af því
 að myndir og
 skýringar
 séu réttar

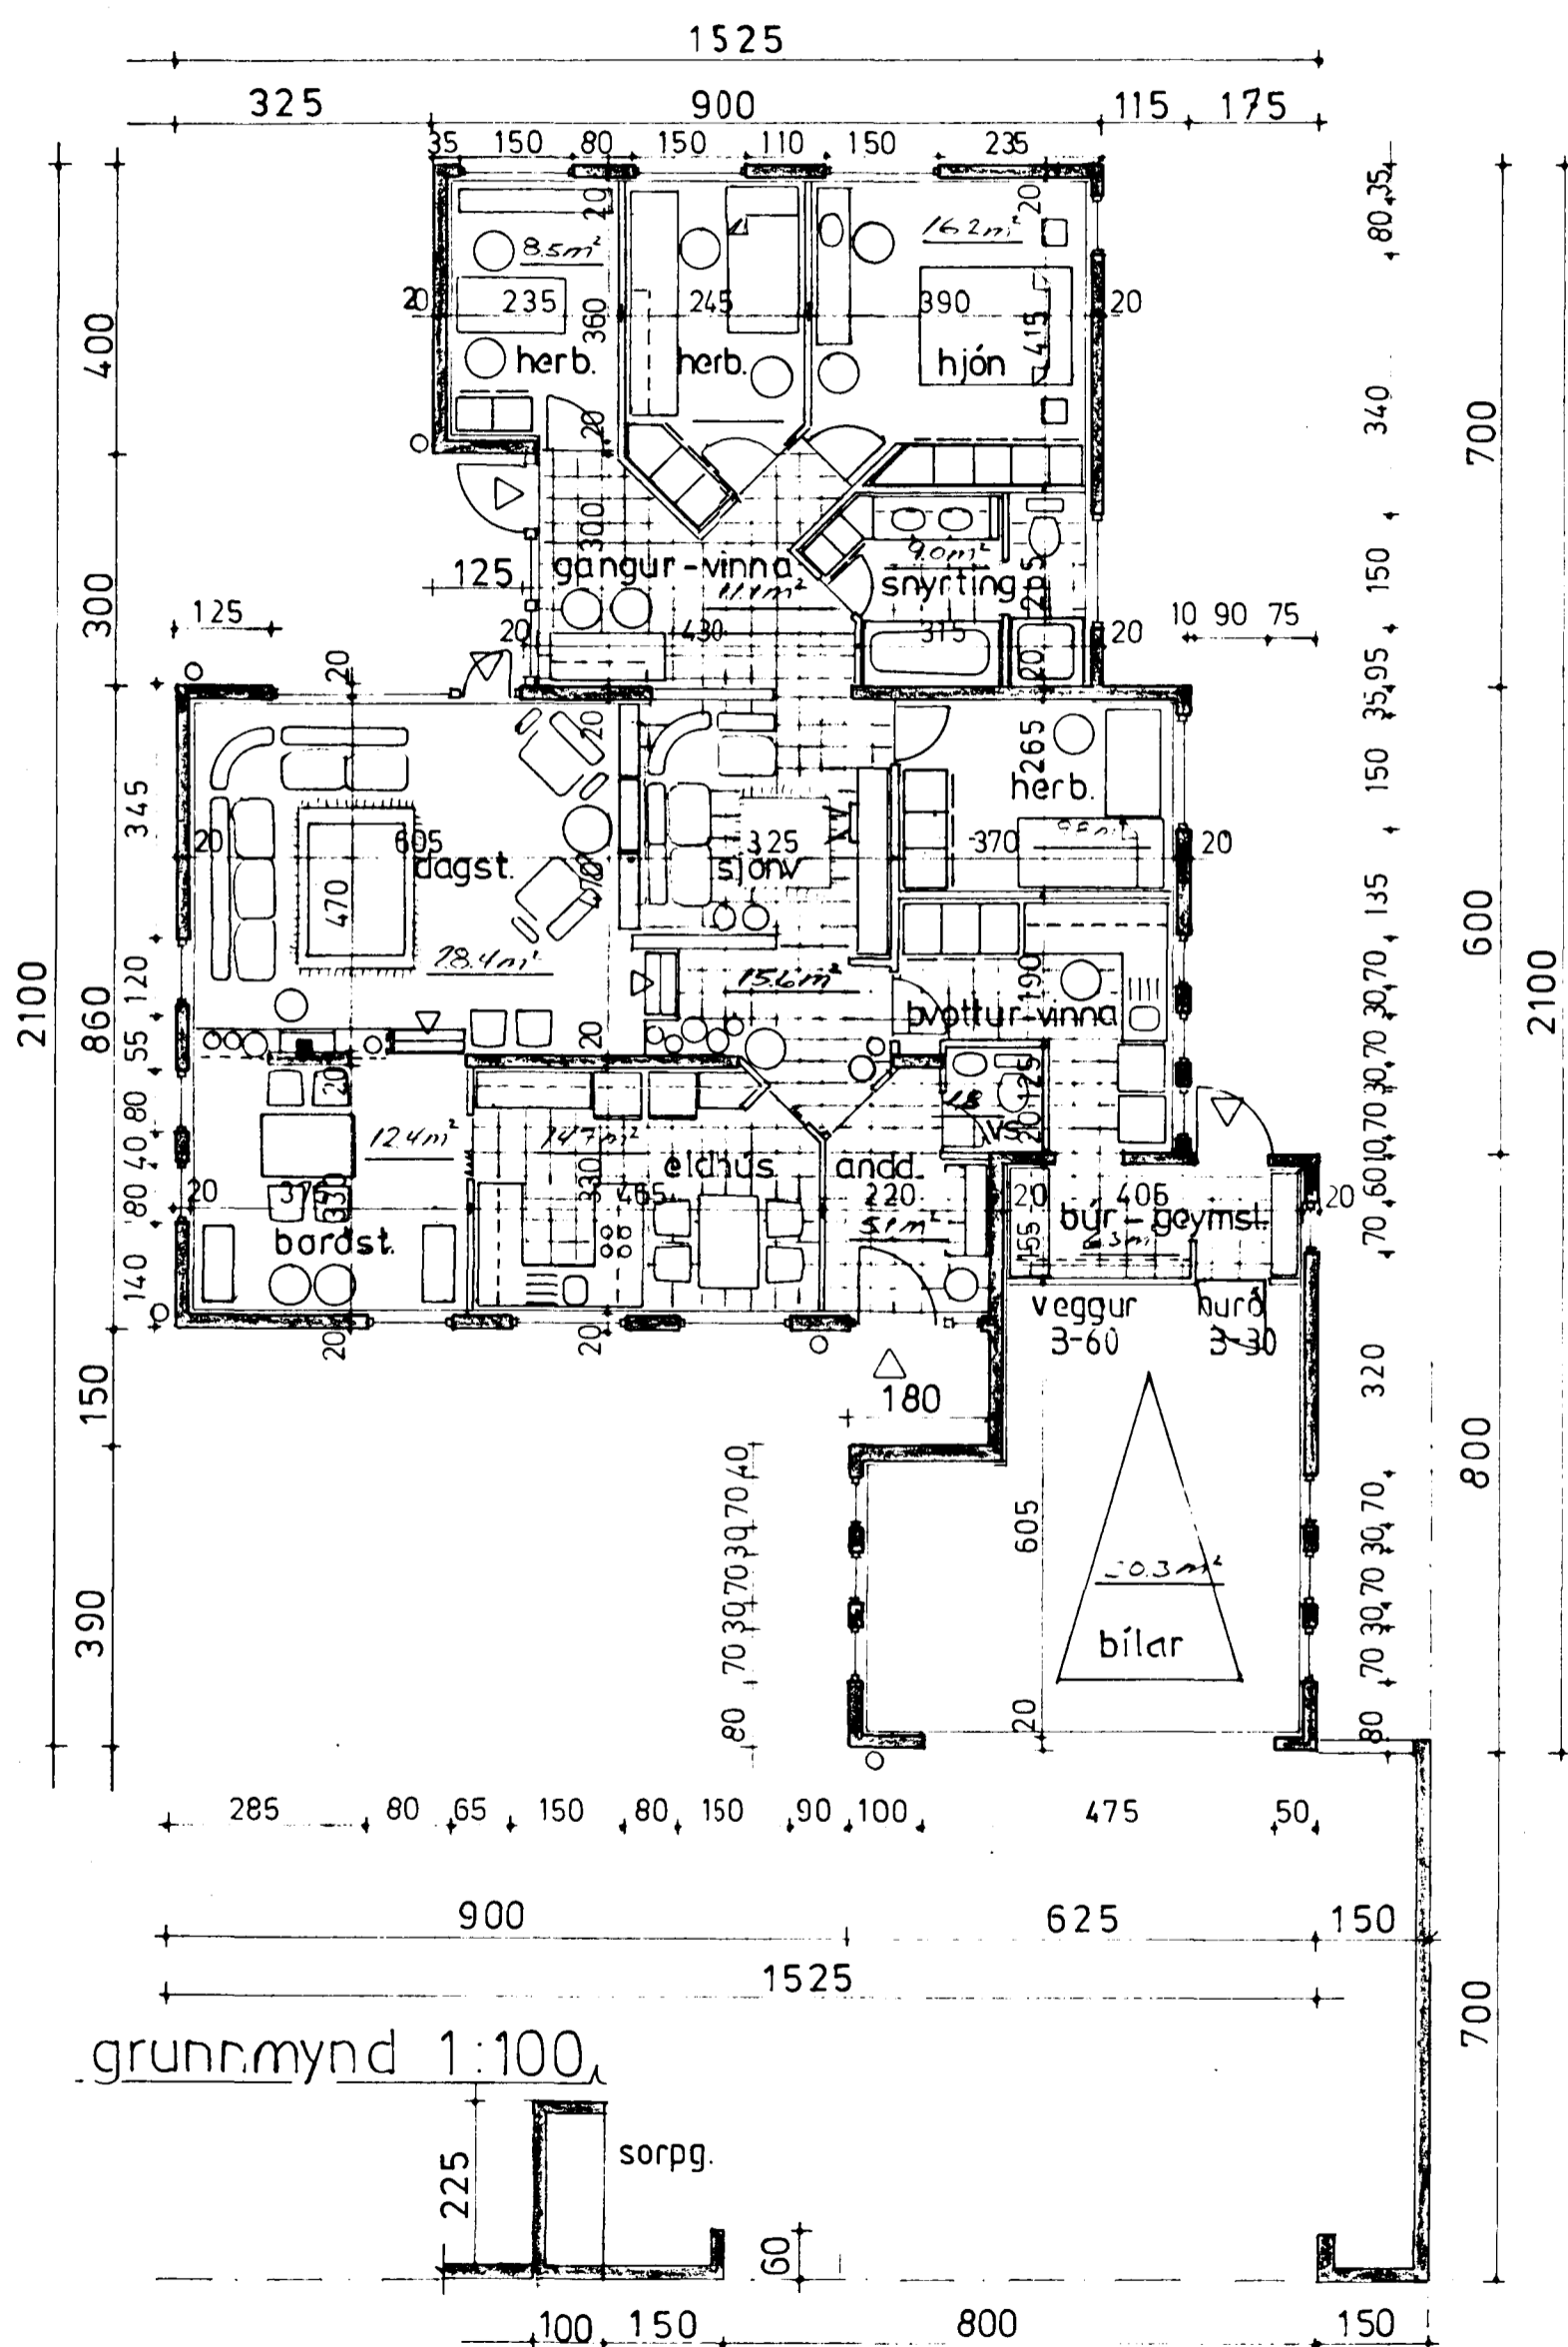

2760-0010 - 01
 Glíðvangur 1 - Hafnarfirði
 úllit og grunnmynd, m=1:100, apríl 1983
 Þorgrímur Stefánsson tæknifr. Hraunbr. 12 Kópav. *Þorgrímur Stefánsson*