



LITVANGUR 1.

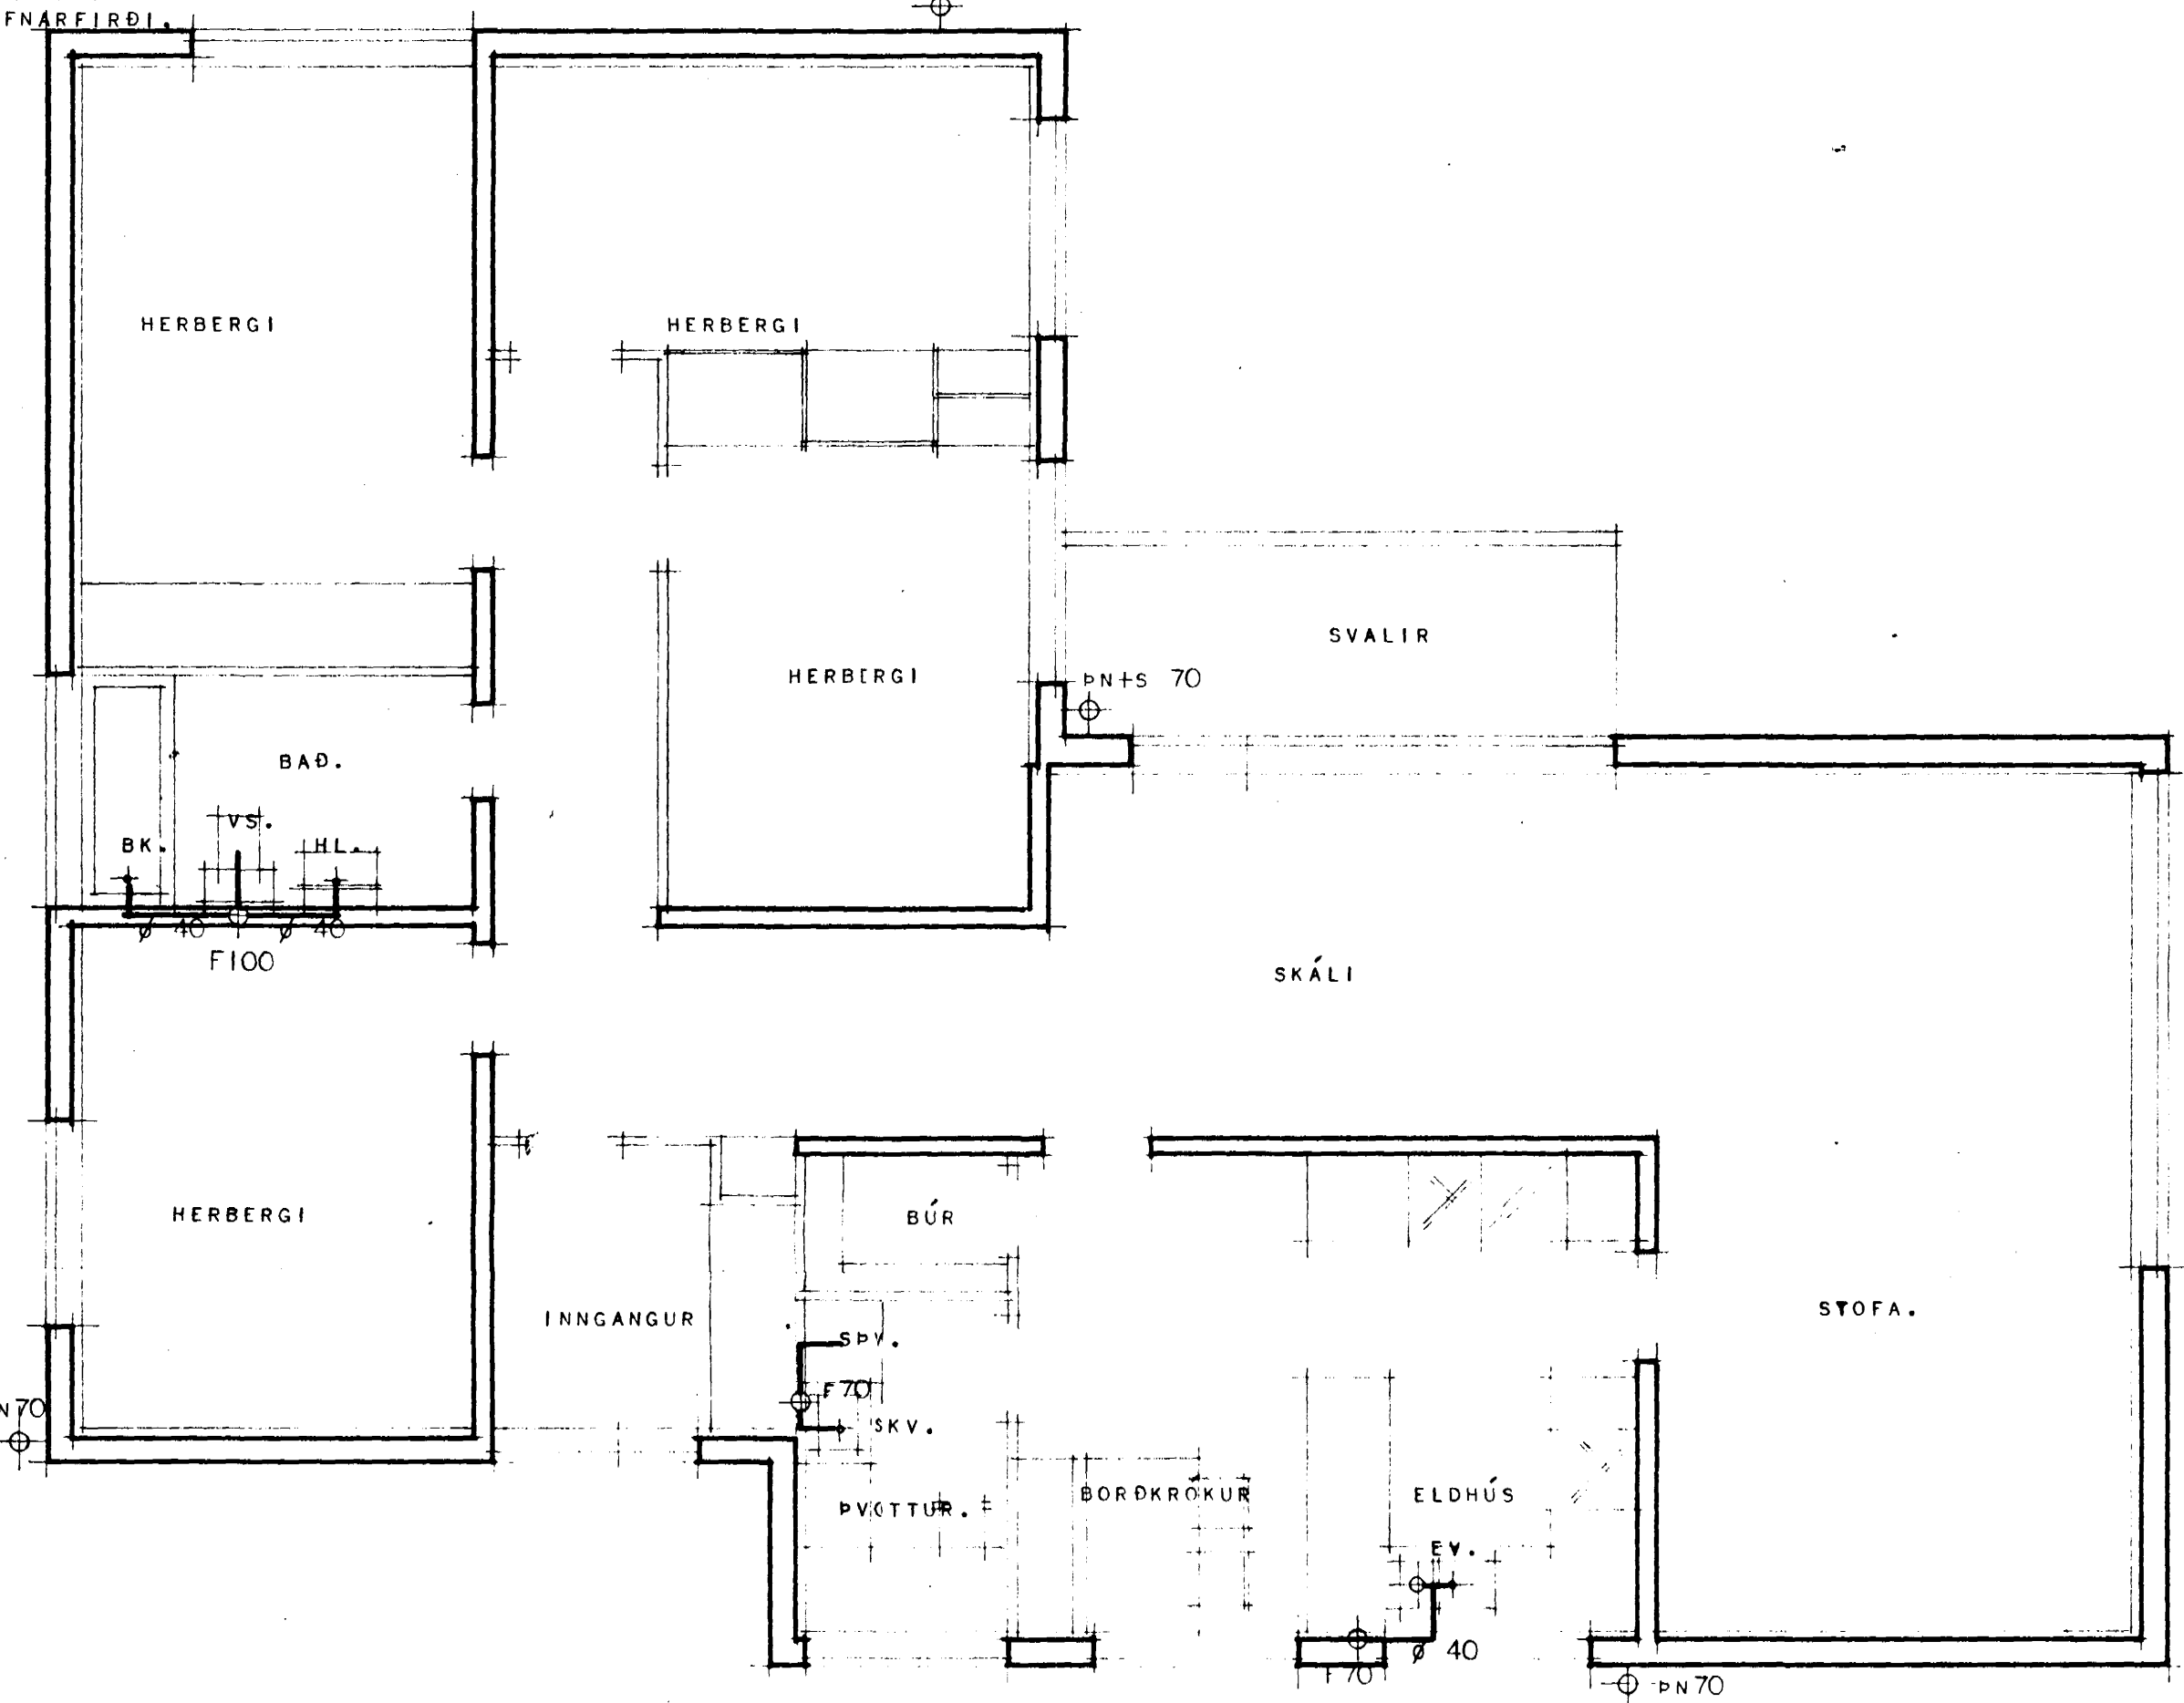


GRUNNMYND 2 HÆÐAR.

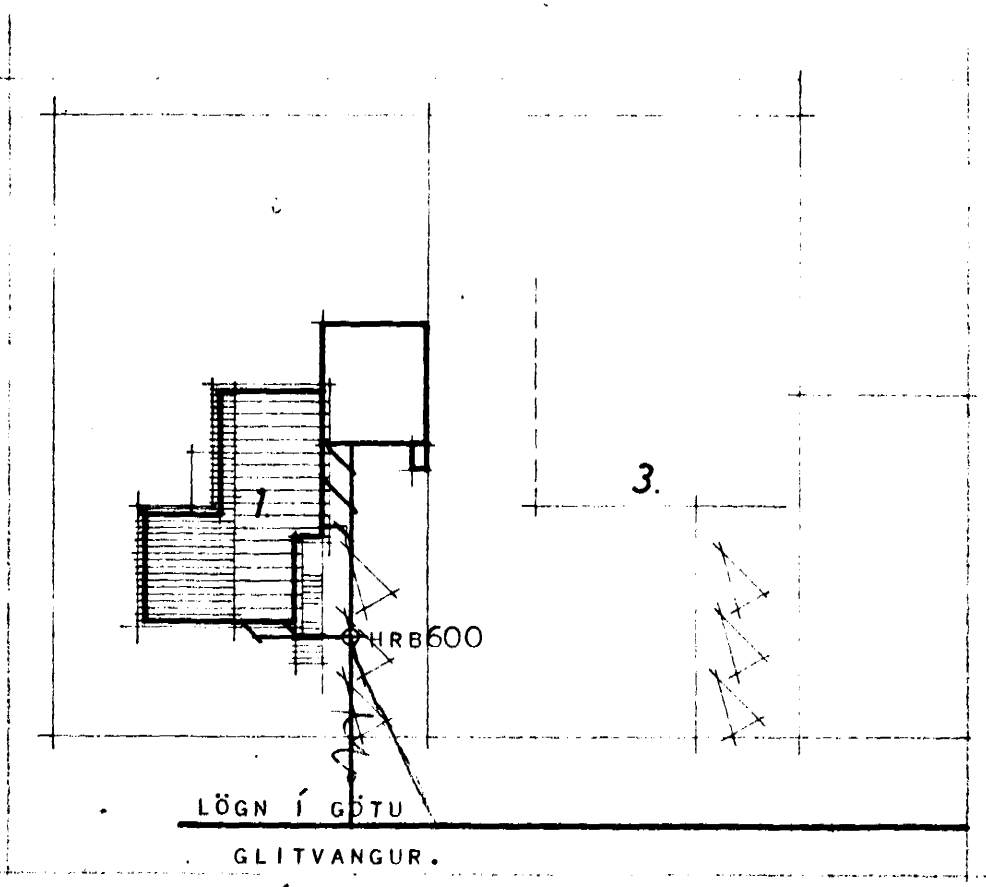

AFSTÖÐUMYND MÁL 1:500

- MERKINGAR:
- HRB HREINSIBRUNNR.
 - HR HREINSILOK.
 - L LOFTRÁS
 - SPV SJÁLFRV. ÞVOTTAVÉL.
 - SKV SKOLVASKUR.
 - BK ÞAKKER.
 - VS VATNSSALERNI.
 - EV ELDHÚSVASKUR
 - BK ÞAKKER.
 - PN ÞAKNIÐURFALL.
 - S SVALANIÐURFALL.
 - F FALLRÖR.

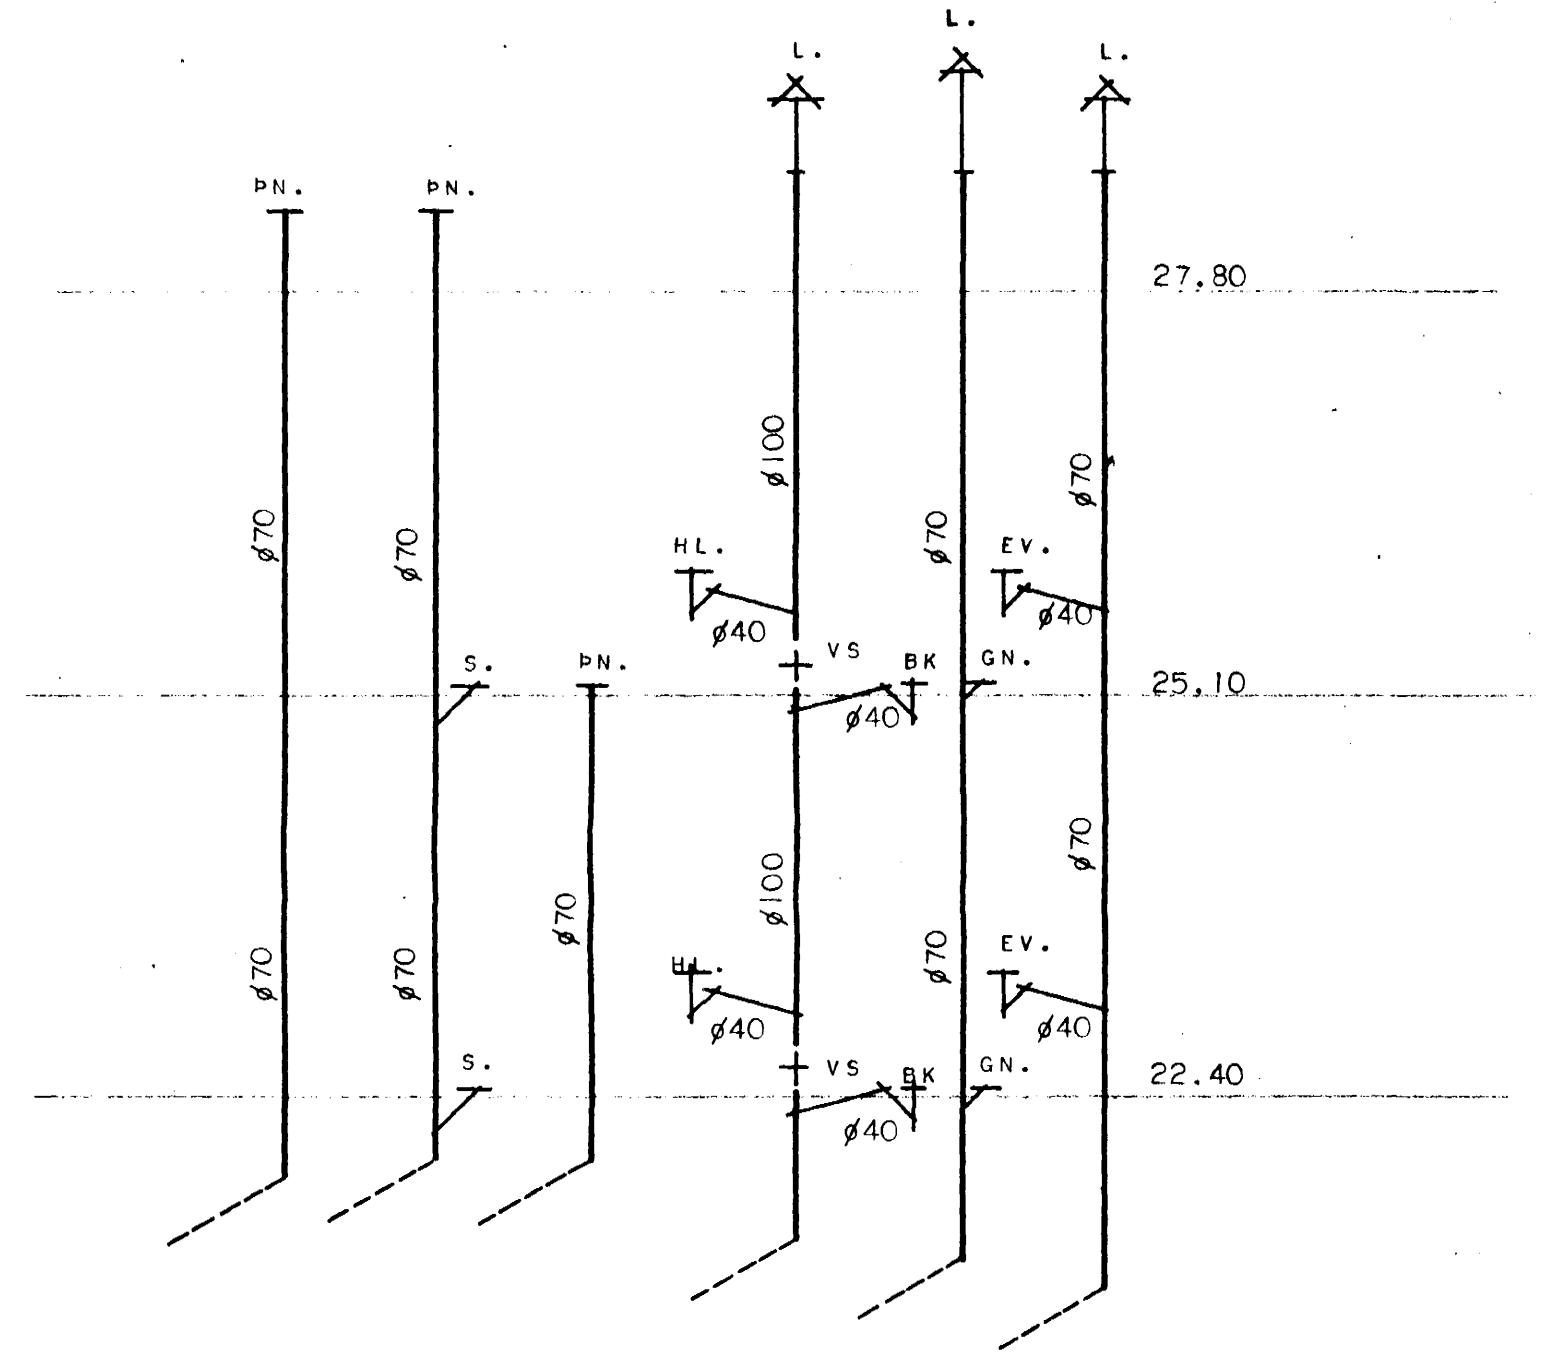

A. B. C. D. E. F.

STOFNAR MÁL 1:50

HÚSNÆÐISMÁLASTOFNUN RÍKISINS	
FRÁRENNSLISLAGNIR: GRUNNMYND 2 HÆÐAR MÁL 1:50 AFSTÖÐUMYND MÁL 1:500	TVÍBÝLISHÚS VERK 128 A BLAD 2 AF 2 1971