


Samþykkt á fundi bygginga-
nefndar þ. 2/9 1977
BYGGINGAFULLTRÚAN
Í HAFNARFIRDI
E. Magnússon

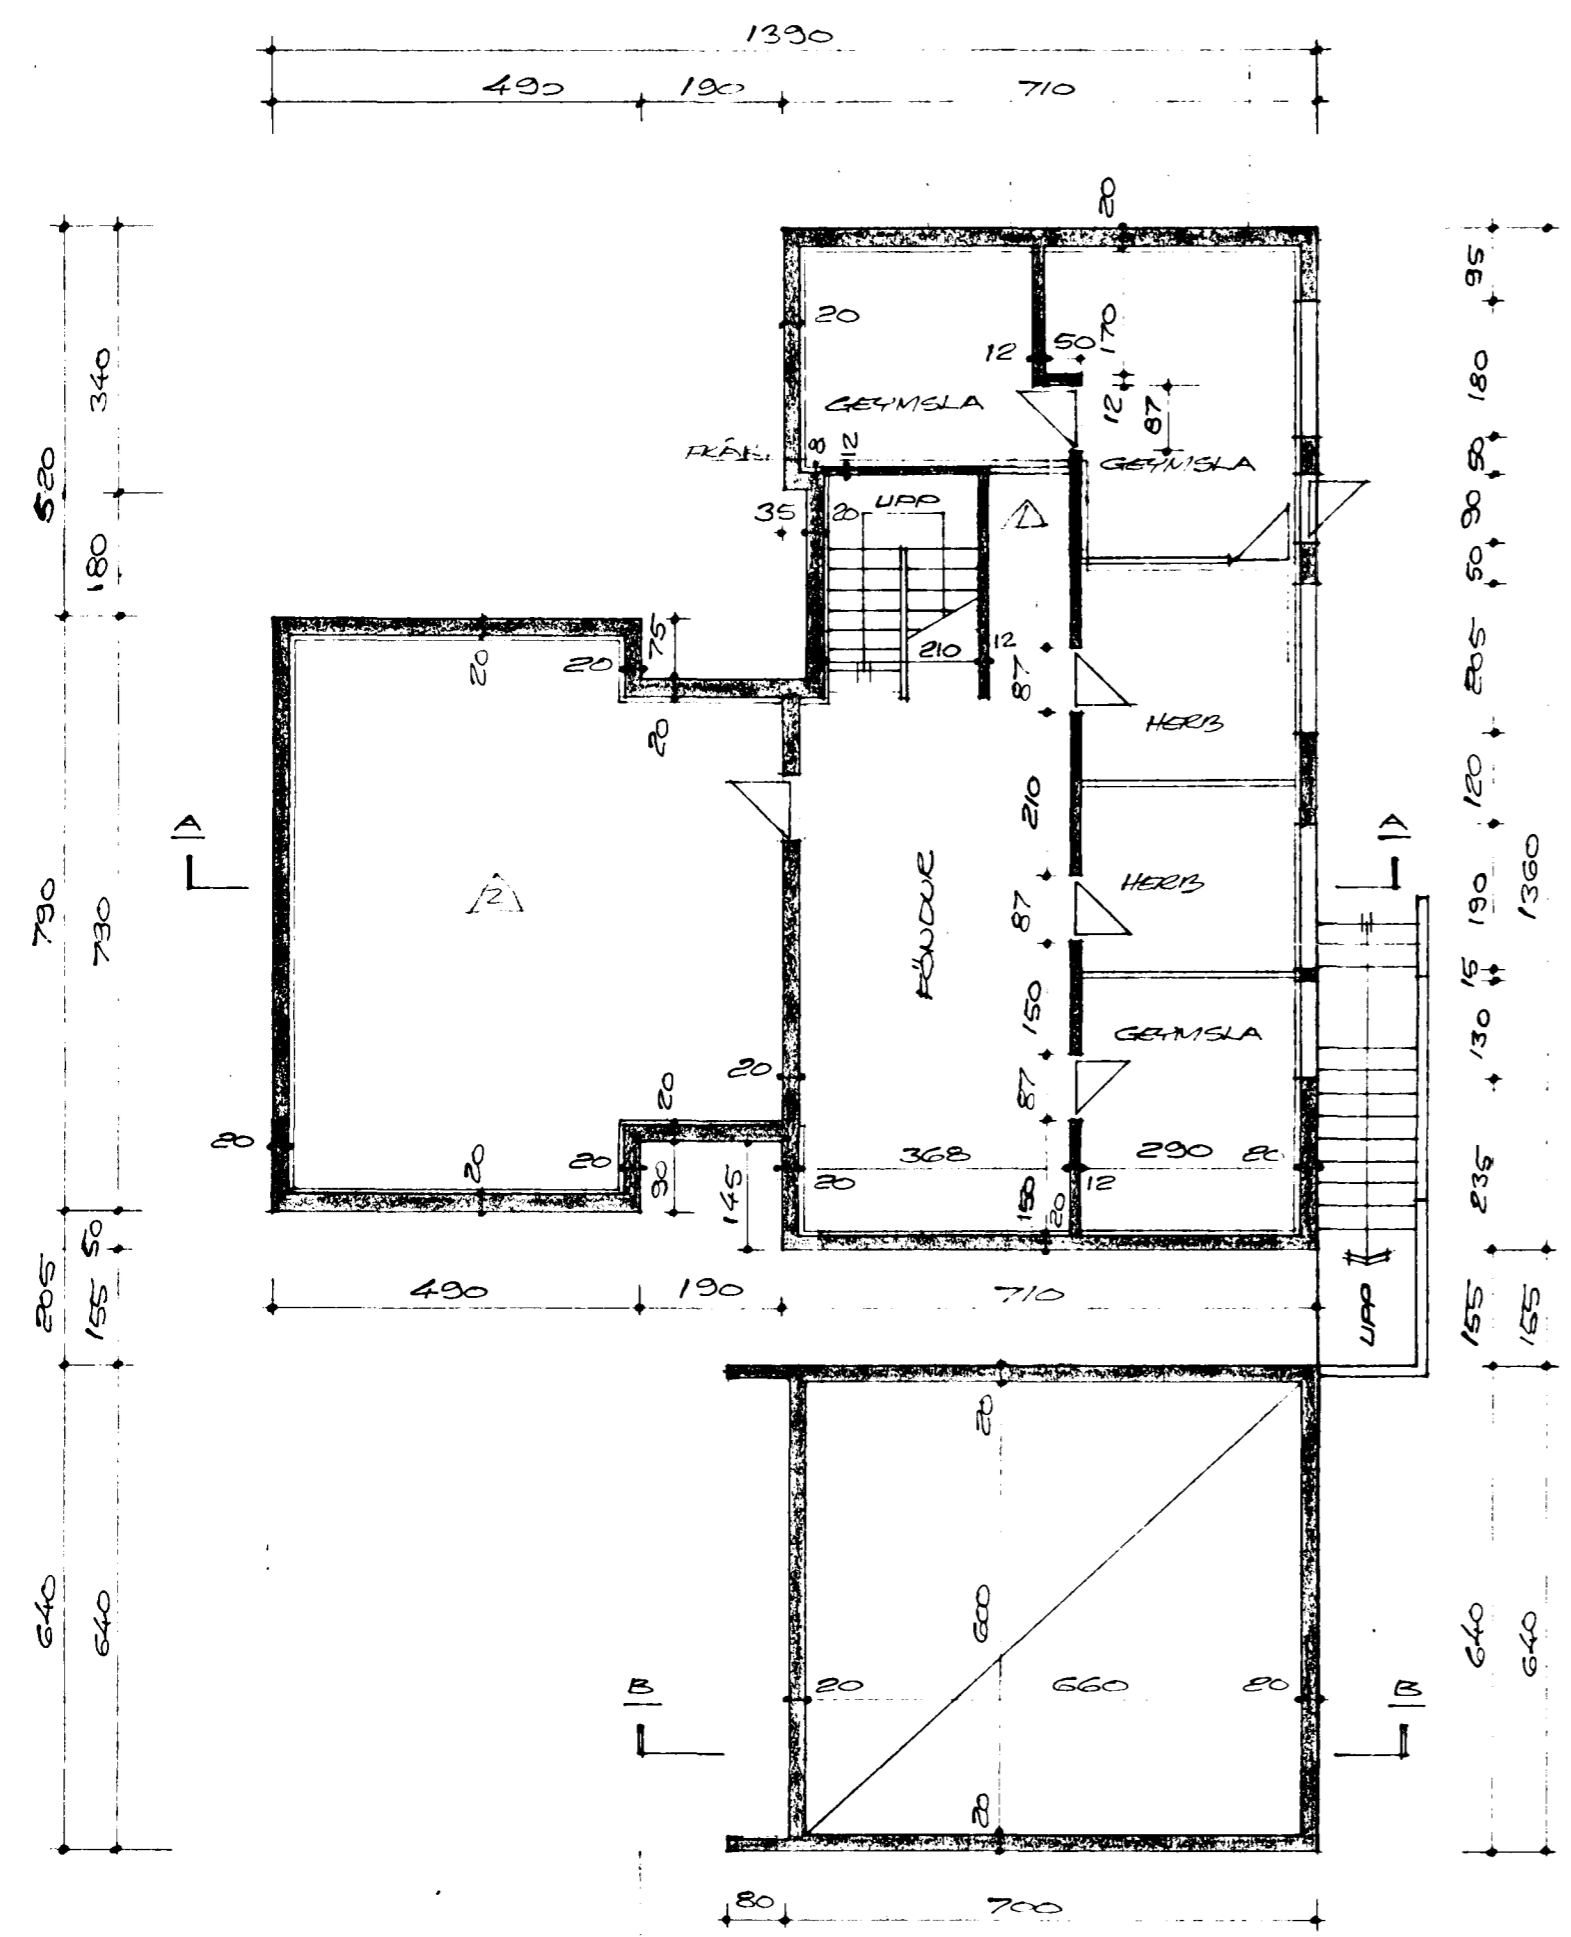

GRUNNMYND KJALLARA, M=1:100

GLITVANGUR NR. 21
HAFNARFIRDI Í MARS 1977
AÐVARHRAUNI 47 50587
Asval Magnússon

2. PRÓJEKT 21.3.77
A. BILDING 21.3.77