




Samþykkt á fundi bygginga-
nefndar þ. 13/4 1977
BYGGINGAFULLTRÚAN
Í HAFNARFIRDI
Z. Jónsson

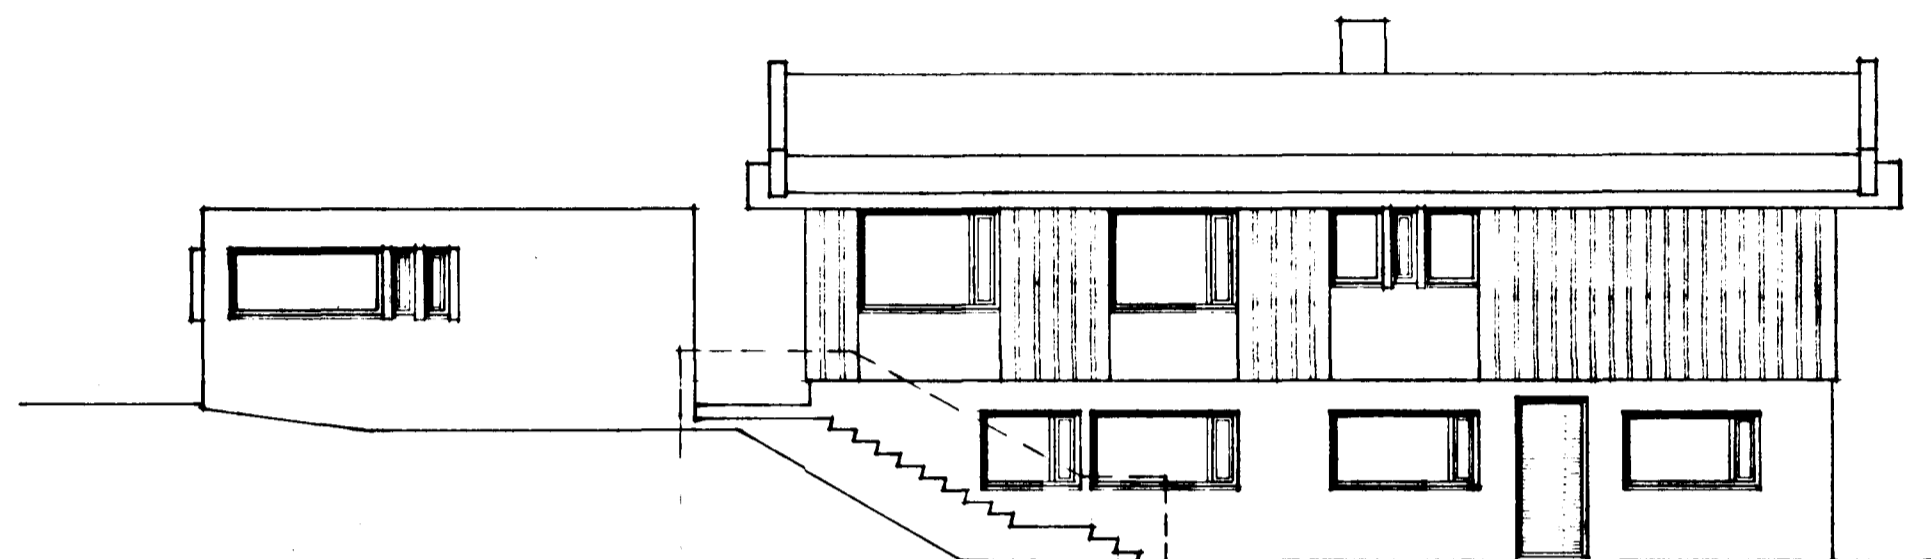


NORÐUR

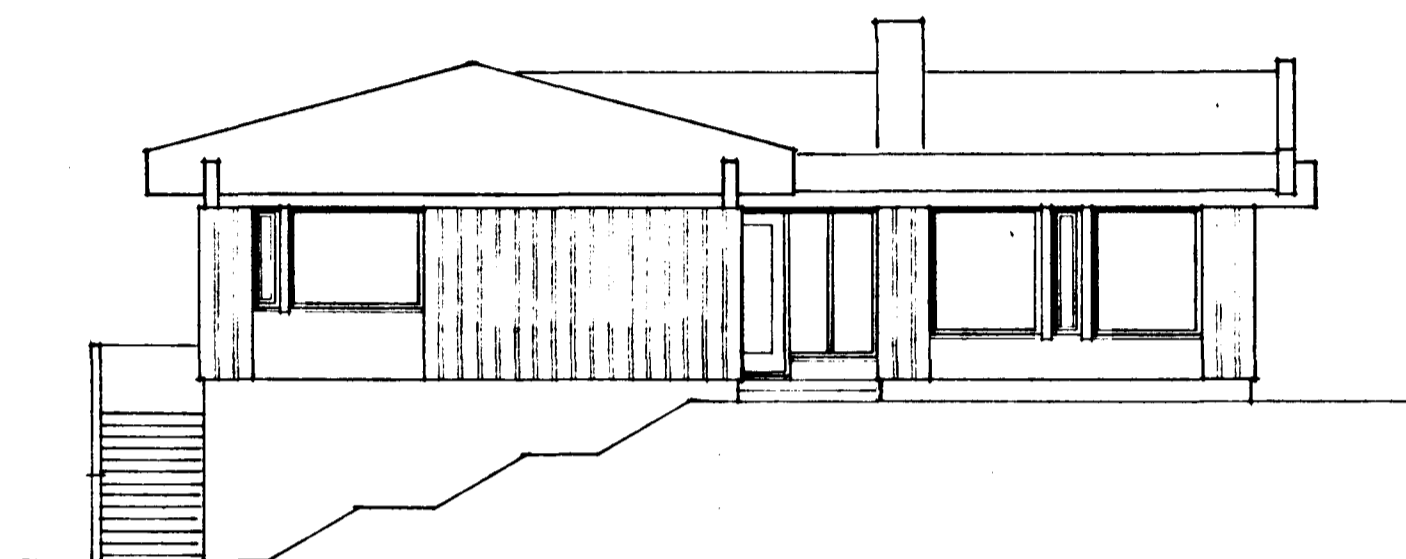


VESTUR

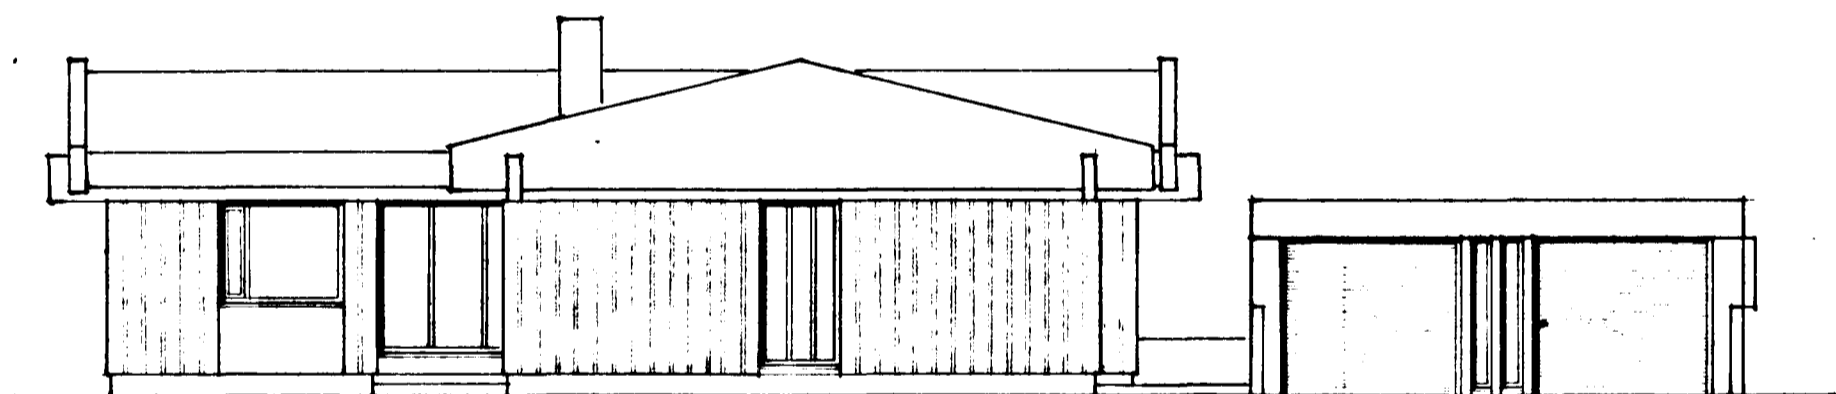

SUÐUR

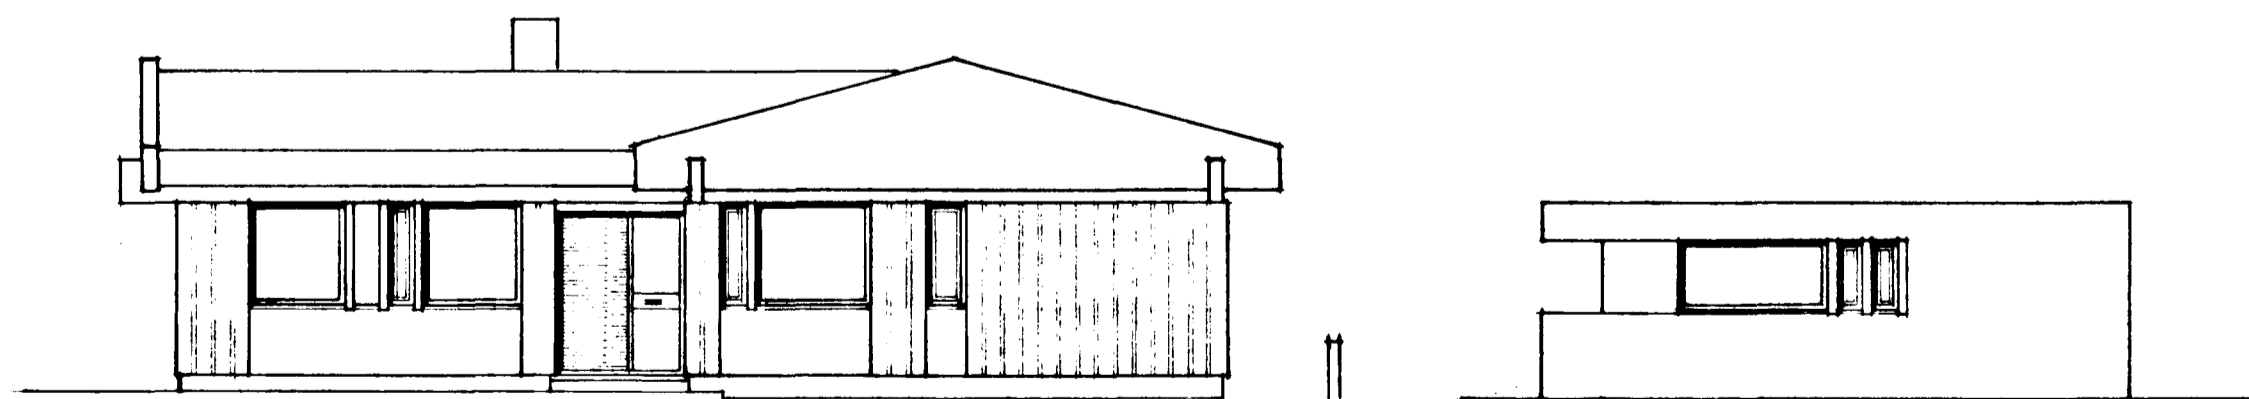

AUSTUR

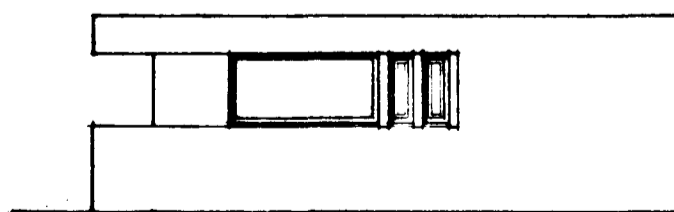

AUSTURHLÍÐ BÍLSKÚRS

GLITVANGUR NR. 21

HAFNARFIRDI Í MARS 1977
ARÐARHRÁÐI 47 50587

Asna Magnúsdóttir