




Samþykkt á fundi bygginga-
nefndar þ. 11.7.1984
BYGGINGAFULLTRÚÐIN
Í HAFNARFIRÐI
[Signature]

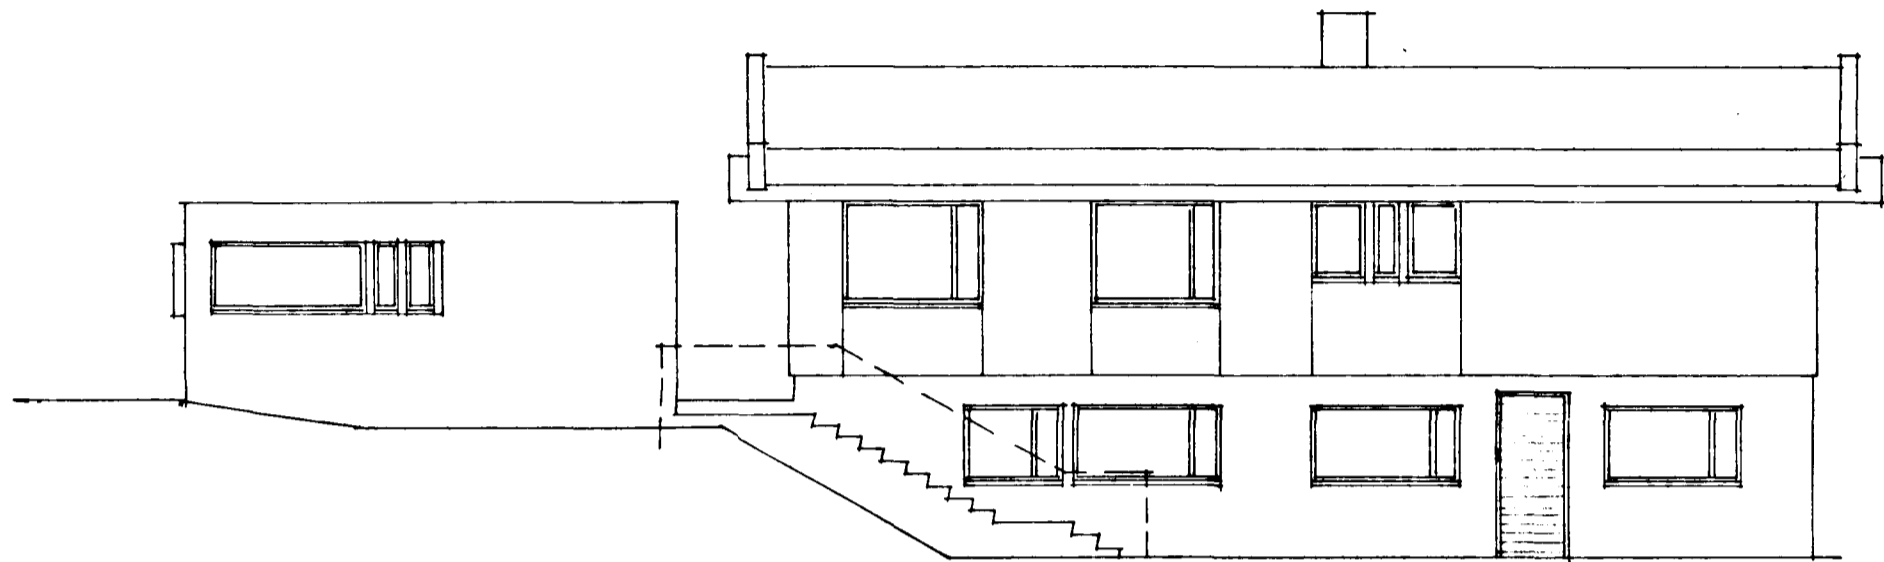


NORÐUR.

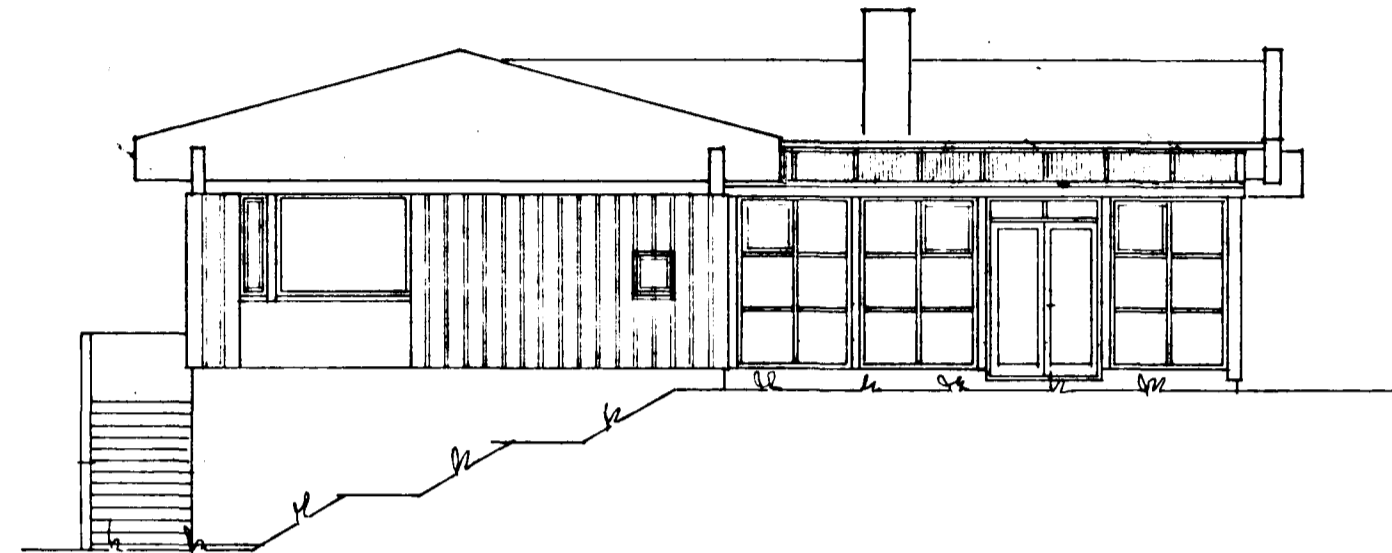


VESTUR.

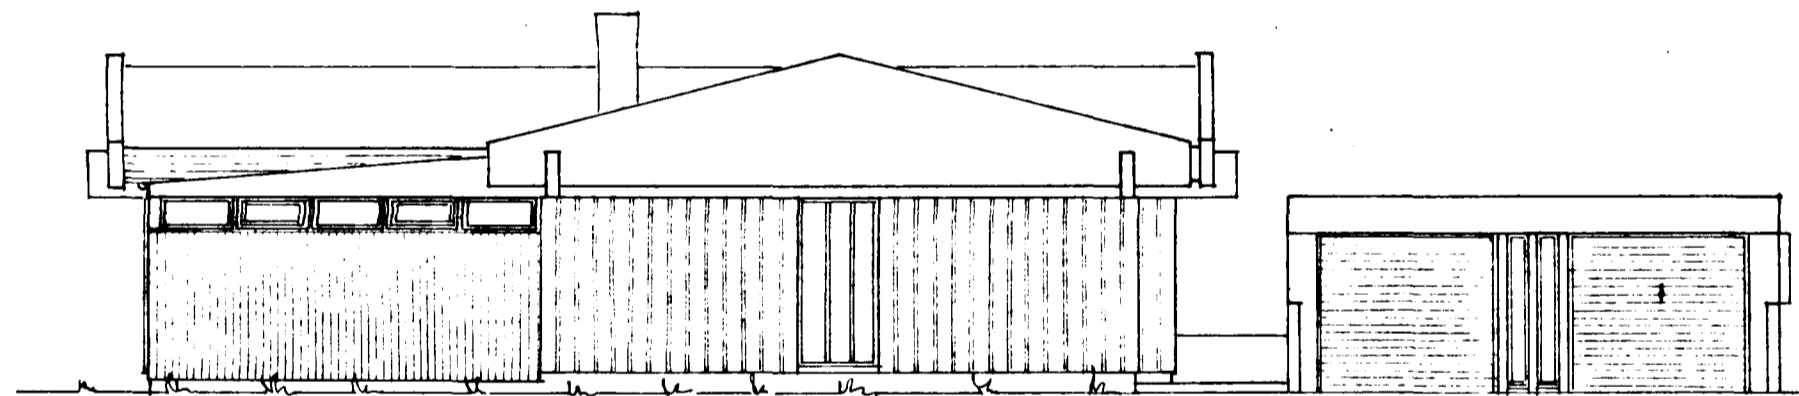

SUÐUR.

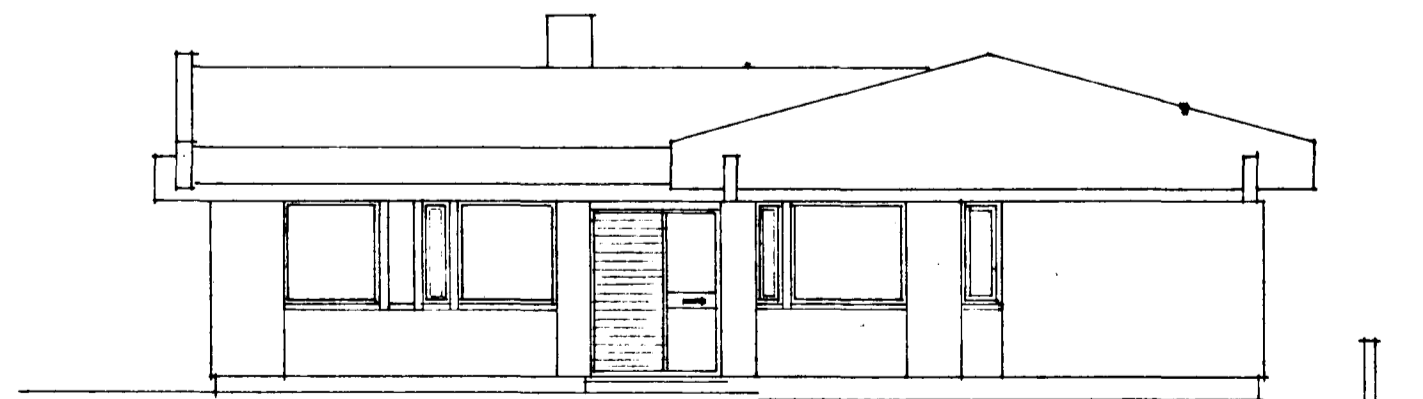

AUSTUR.

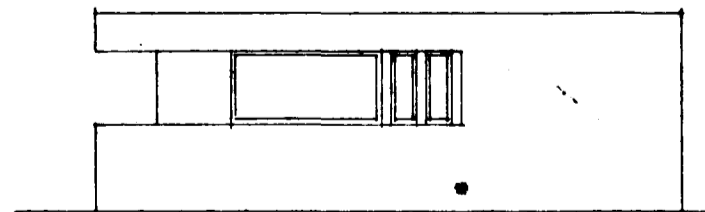

AUSTURHLÍÐ BÍLSKÚRS.

2760-0210-03



TEIKNISTOFA
DALSHRAUNI 13
220 HAFNARFIRÐI

Verkefni.	GLITVANGUR 21. ÚTLIT SÓLSKÁLI (YFIRBYGGÐ VERÖND.)	Verk nr.	8418	Mælikv.	1:100. 1:500
Dags.	JÚNÍ '84.	Teikn. nr.			
Teikn.	HELGI			T1.02.	

[Signature]
HELGI K. PÁLSSON Innviðsarkitekt F.HÍ.

simi (91) 5 22 35