




Samþykkt & fundi bygginga-
nefndar þ. 11.7.1984
BYGGINGAFULLTRÖUN
Í HAFNARFIRDI
Sigurðsson

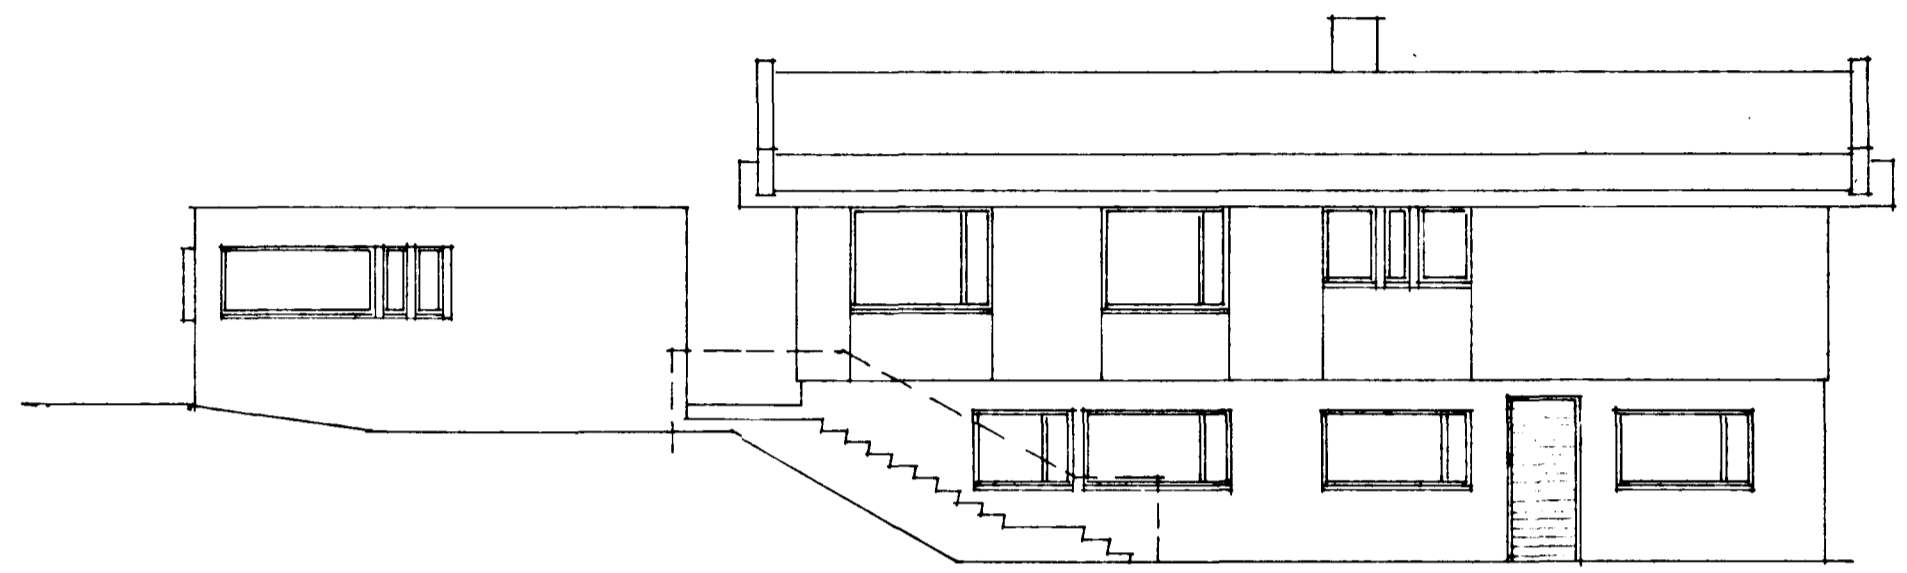


NORÐUR.

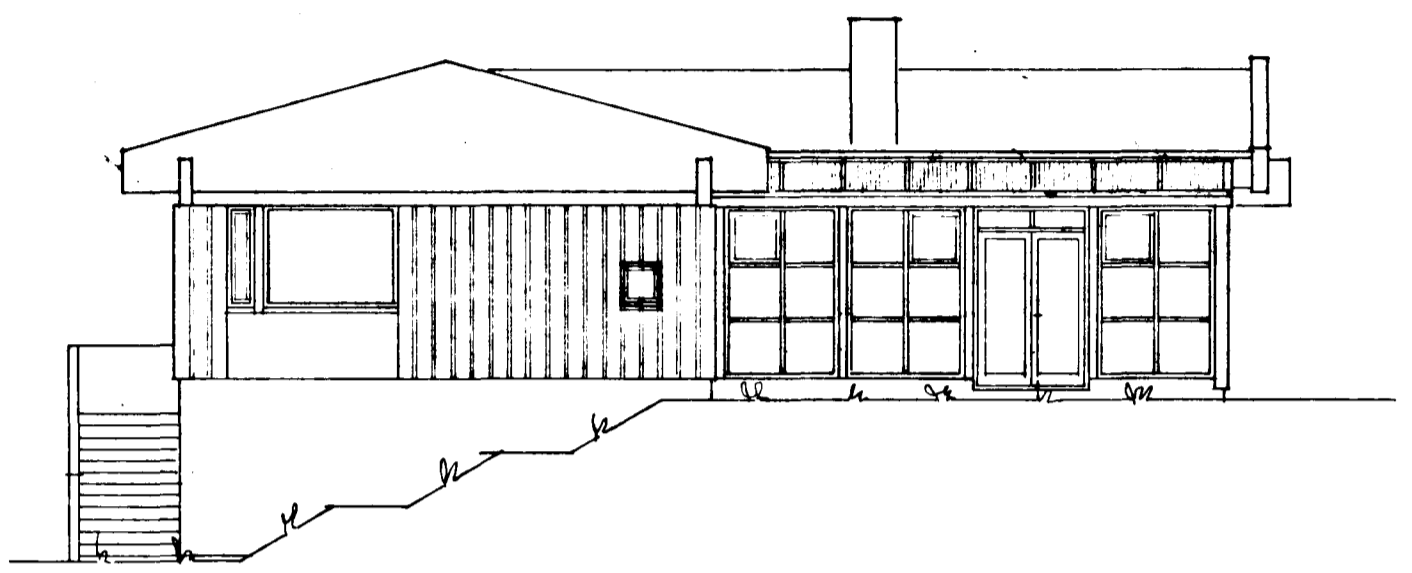


VESTUR.

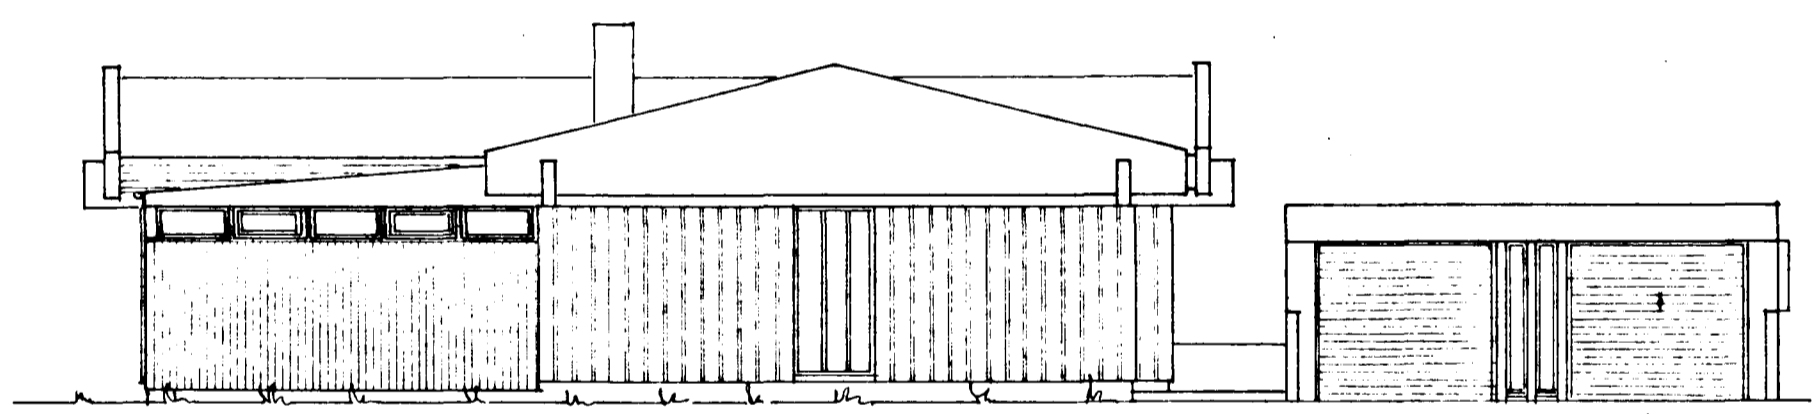

SUÐUR.

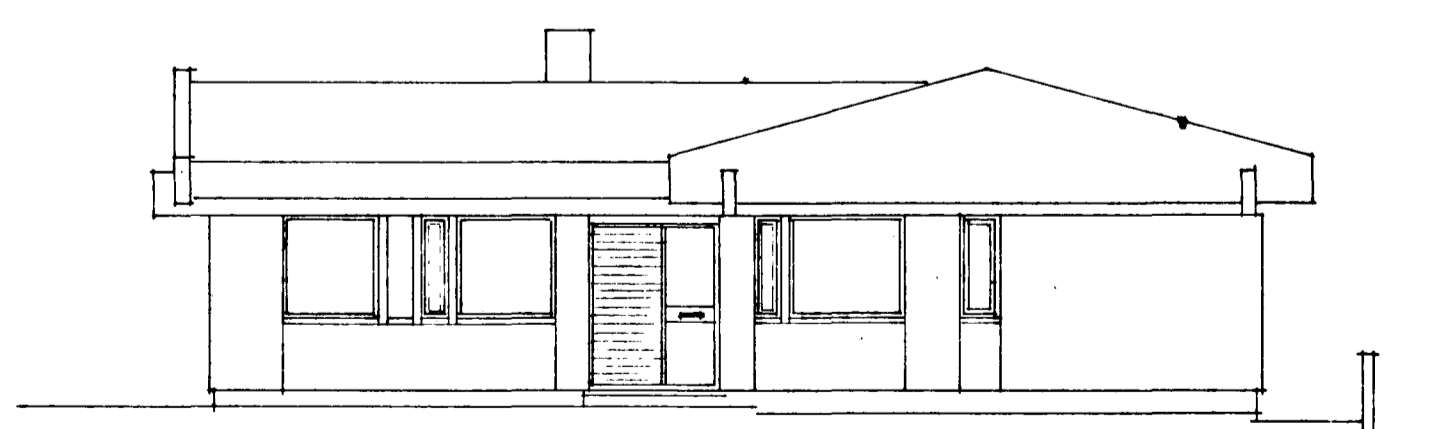

AUSTUR.

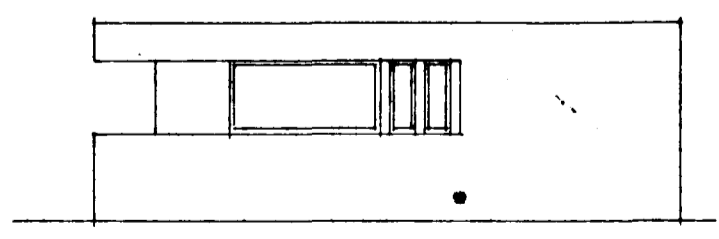

AUSTURHLÍÐ BÍLSKÚRS.

2760-0210-03



Verkefni.	GLITVANGUR 21. ÚTLIT SÓLSKÁLI (YFIRBYGGÐ VERÖND.)	Verk nr.	8418	Málkv.	1:100, 1:500
Daga.	JÚNÍ 84.	Teikn. nr.			
Teikn.	HELGI			T1.02.	

Helgi K. Pálsson
HELGI K. PÁLSSON Innviðsarkitekt F.HÍ.

sími (91) 5 22 35