



Samþykkt á fundi bygginga-
nefndar þ. 13 4 1977
BYGGINGAFULLTRÚIN
Í HAFNARFIRÐI
F. Jónsson


Þessi skjal hefur verið
afritað og er sannað með
ábyrgð:

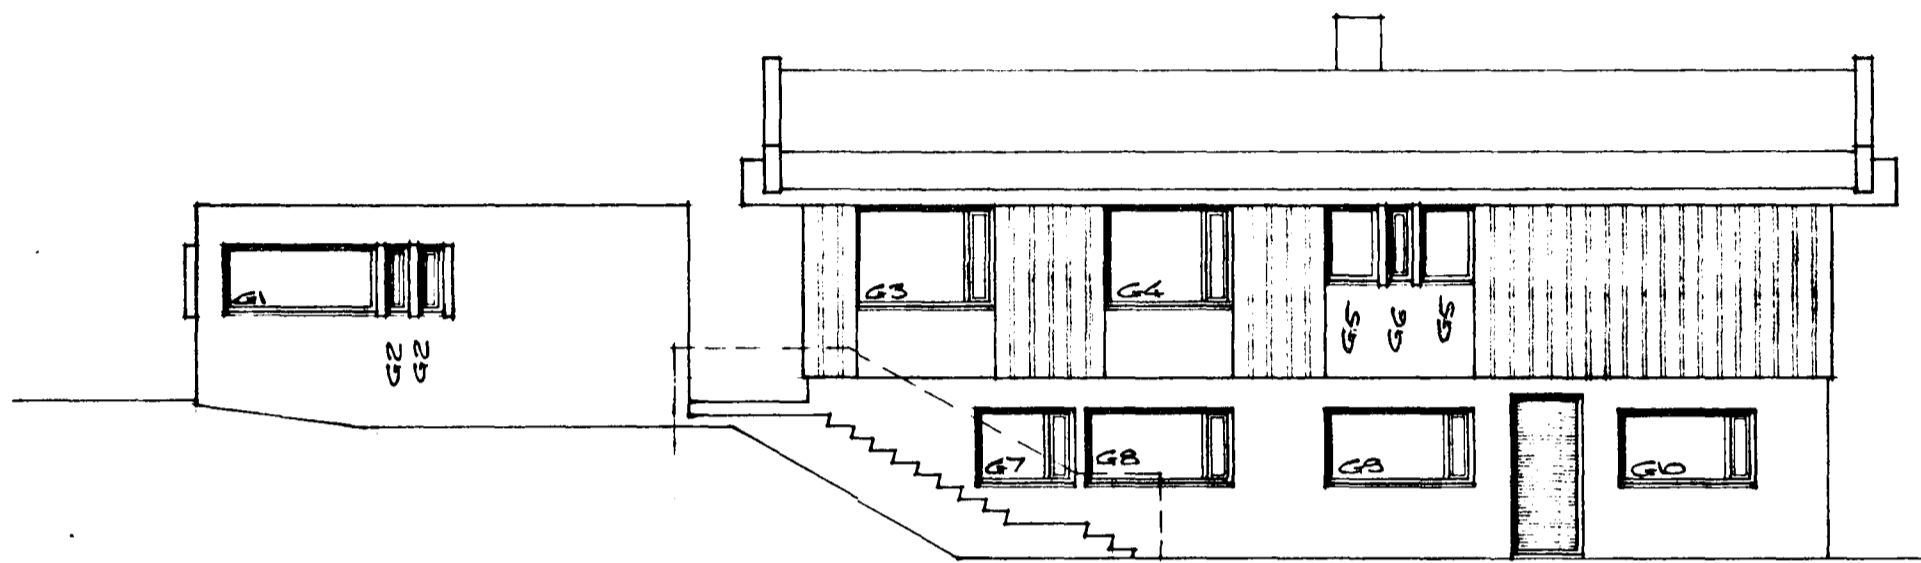


NORÐUR

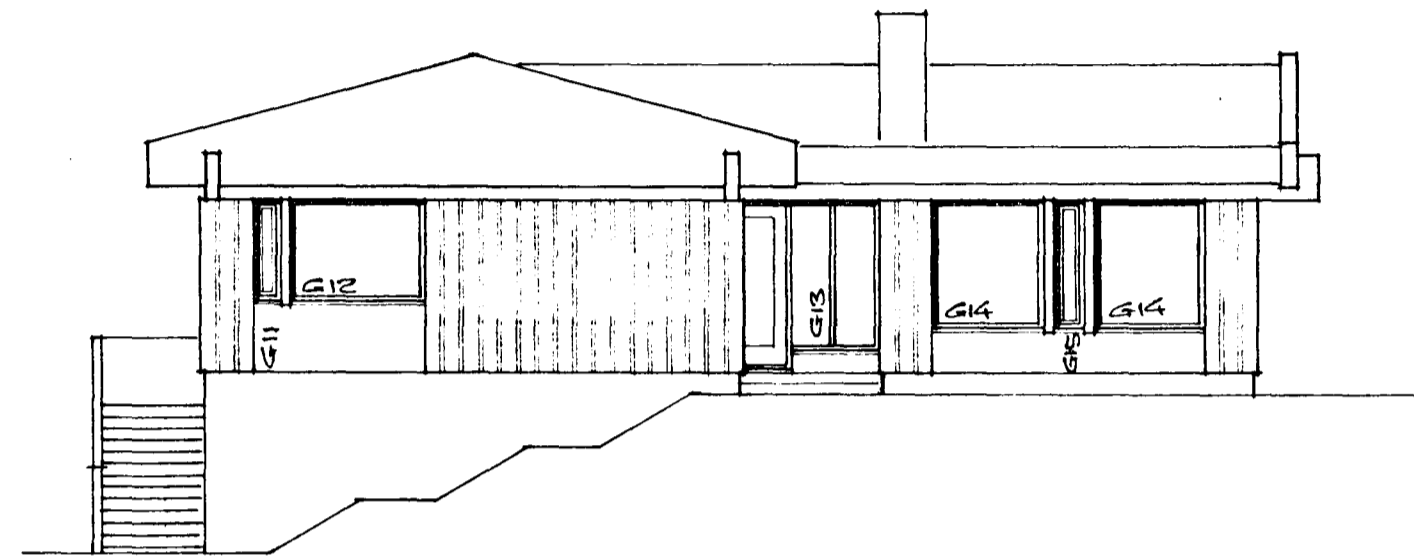


VESTUR

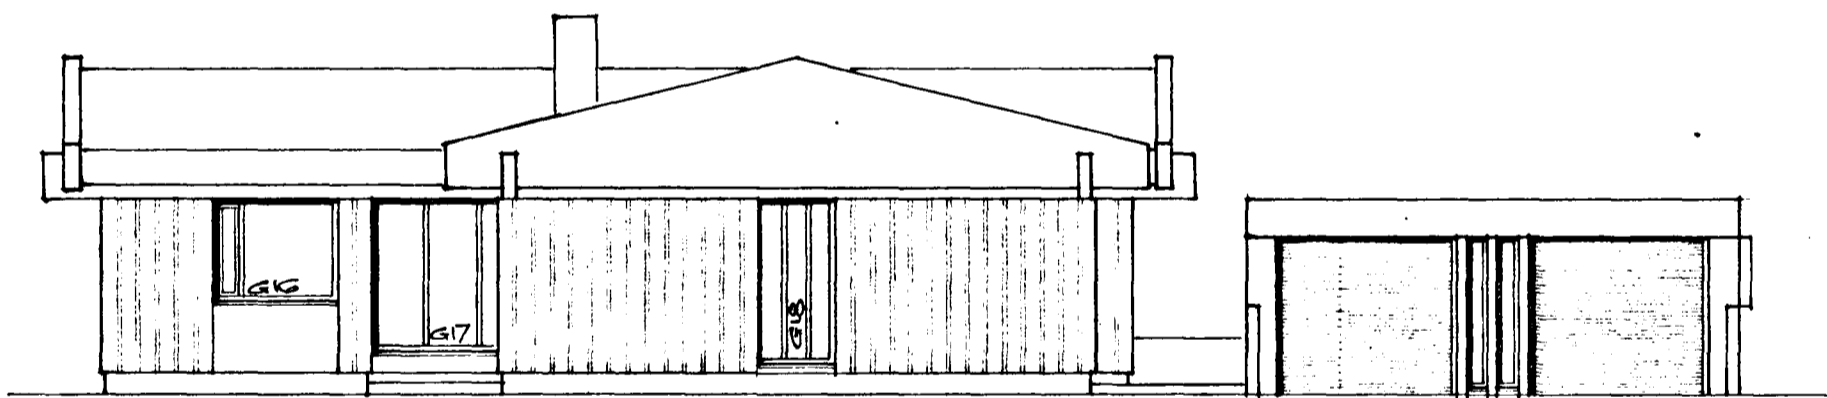

SUÐUR

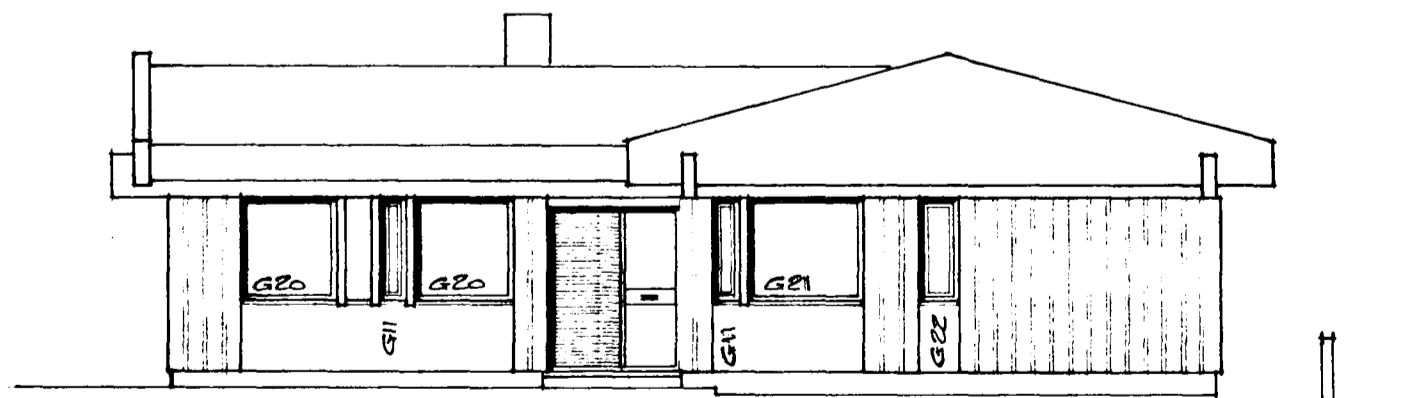

AUSTUR

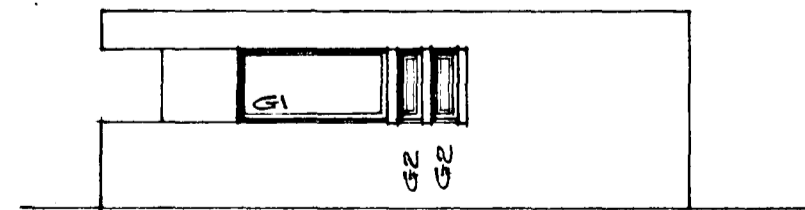

AUSTURHLÍÐ BÍLSKÚRS

GLITVANGUR NR. 21

HAFNARFIRÐI Í MARS 1977
ARÐARHRAUNI 47 50587

Agnes Magnúsdóttir