

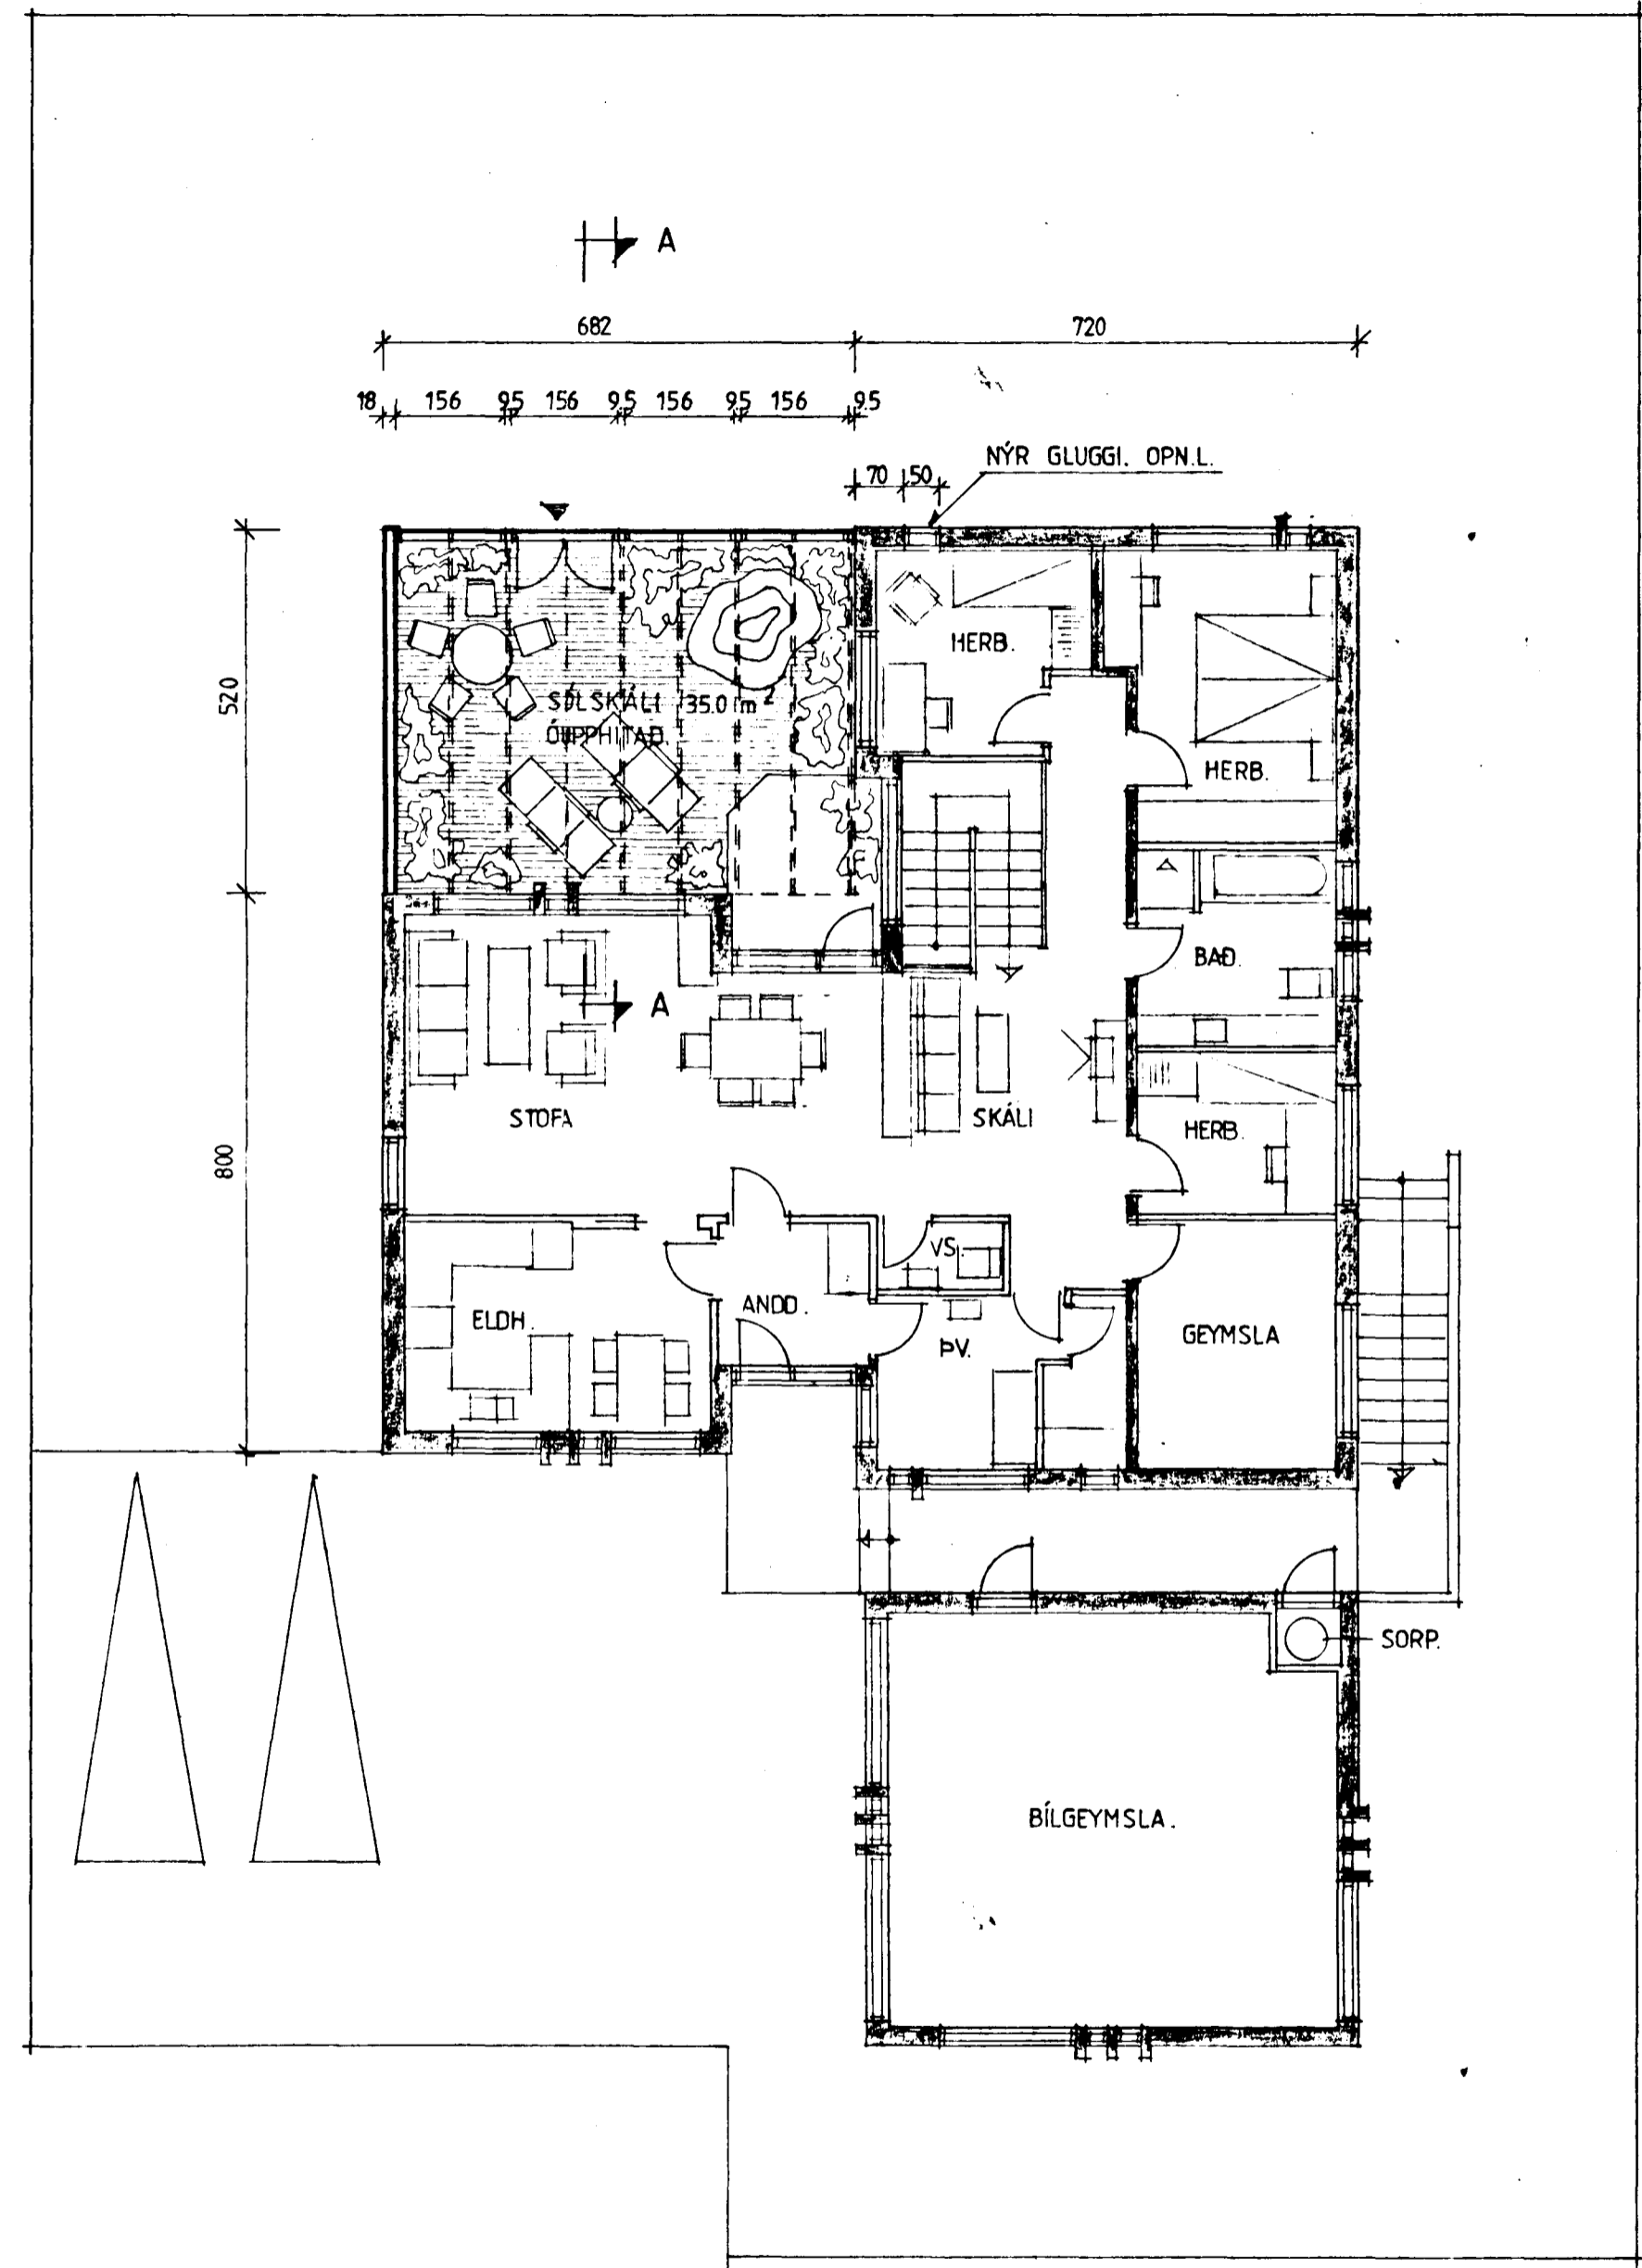



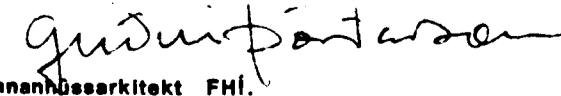
Samþykkt á fundi bygginga-  
nefndar þ. 11.7.1984  
BYGGINGAFULLTRÚINN  
Í HAFNARFIRÐI  
*[Signature]*

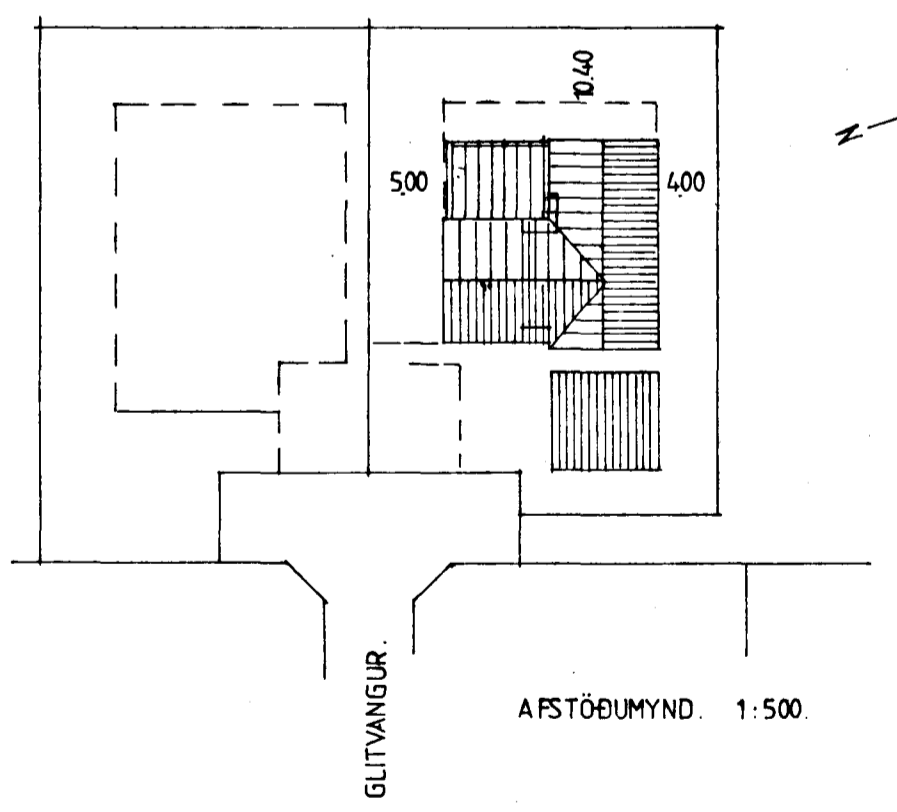

GRUNNMYND HÆÐAR.

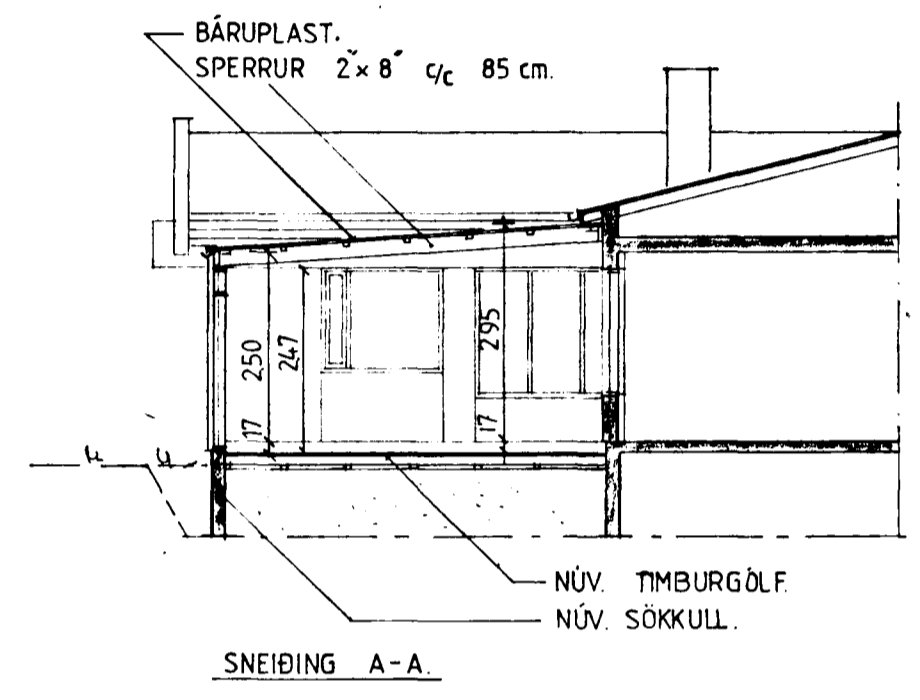

2760-0210-03

 <b>TEIKNISTOFA</b> DALSHRAUNI 13 220 HAFNARFIRÐI	Verkefni.	GLITVANGUR 21. GRUNNM. SNEIÐING OG AFST.M. SÖLSKÁLI. (YFIRBYGGÐ VERÖND)	Verk nr. 8418.	Mælikv. 1:100, 1:500
	Daga.	JÚNÍ 84.	Teikn. nr.	T1.01.
	Teikn.	HELGI.	 HELGI K. PÁLSSON Innviðsarkitekt F.HÍ.	
				sími (91) 5 22 35