

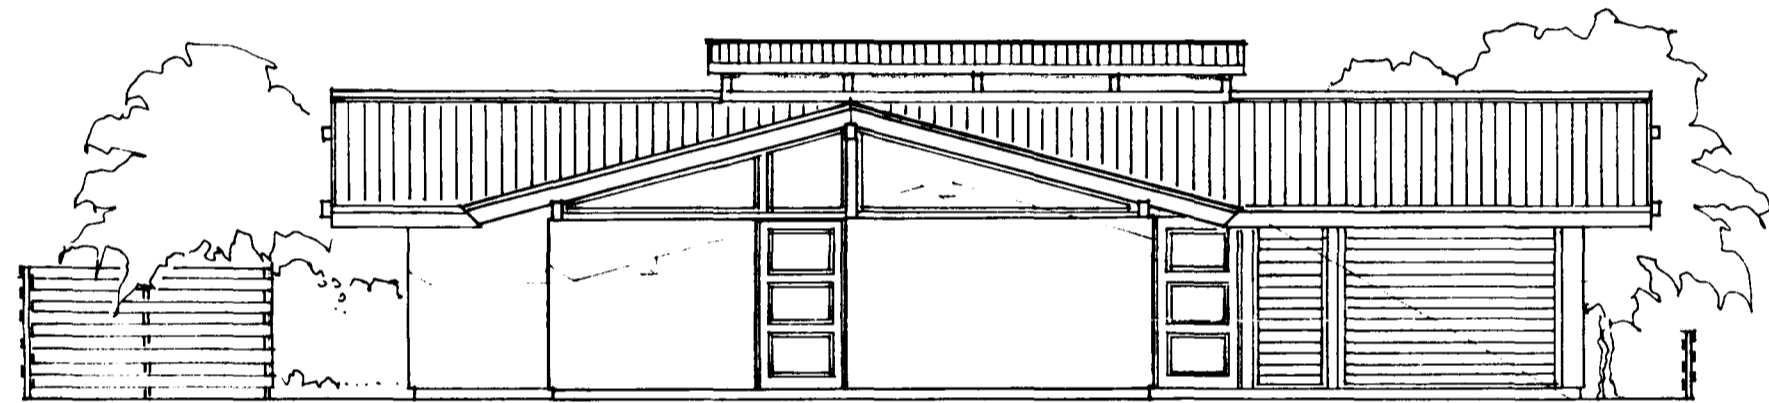


Samþykkt á fundi bygginga-
nefndar þ. 23/3 1977
BYGGINGAFULLTRÖUN
Í HAFNARFIRÐI
S. Jónsson

AAH bl. 1.

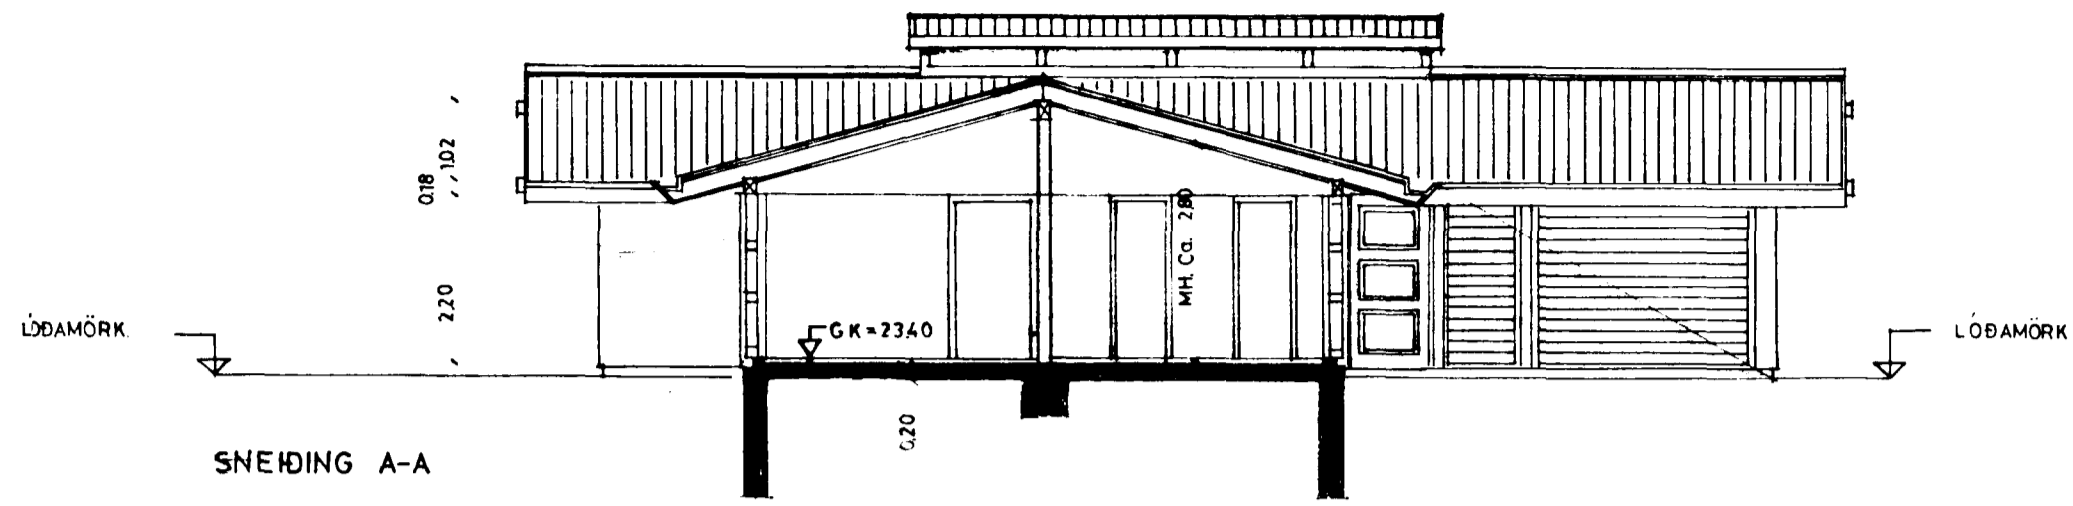

SA HLÍÐ

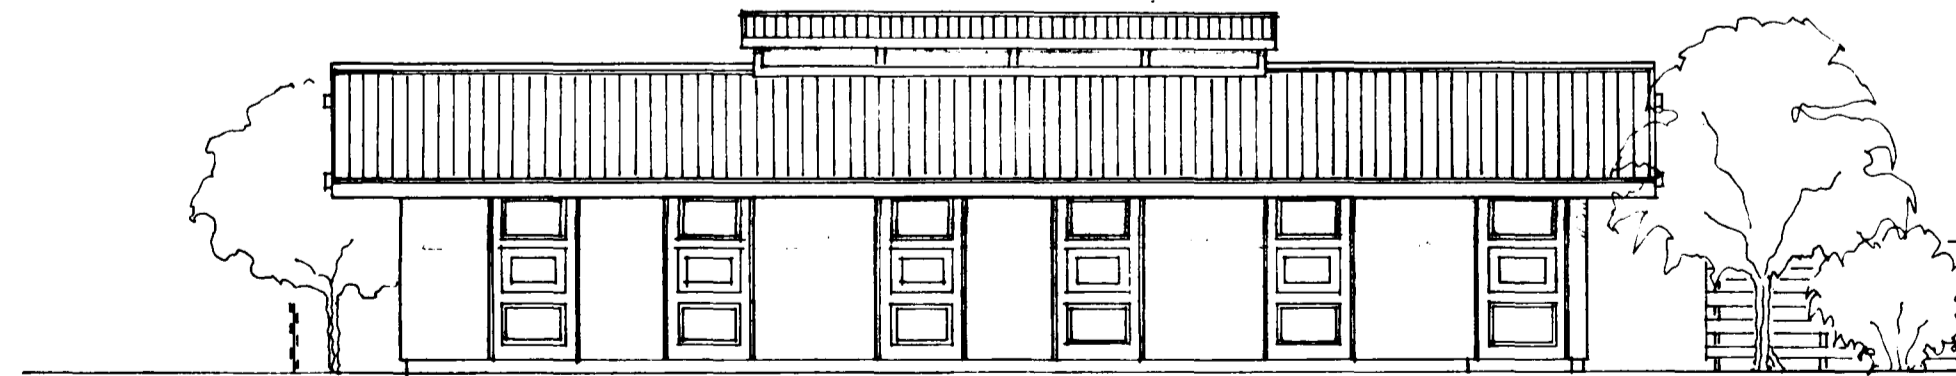

NV HLÍÐ

GLITVANGUR 23		
ÚTLIT OG SNEIÐINGAR	MKV 1:400	MARS 77
<i>Guðrún Jónsdóttir</i>		
TEIKNISTOFAN HÖFÐI, BERGSTADASTRÆTI 52, SÍMI 21760 OG 21790		
GUÐRÚN JÓNSDÓTTIR, KNÚTUR JEPPESEN OG STEFAN JÓNSSON, ARKITEKTAR		