



HITALÖGN, RÚMMYND, 1:50.

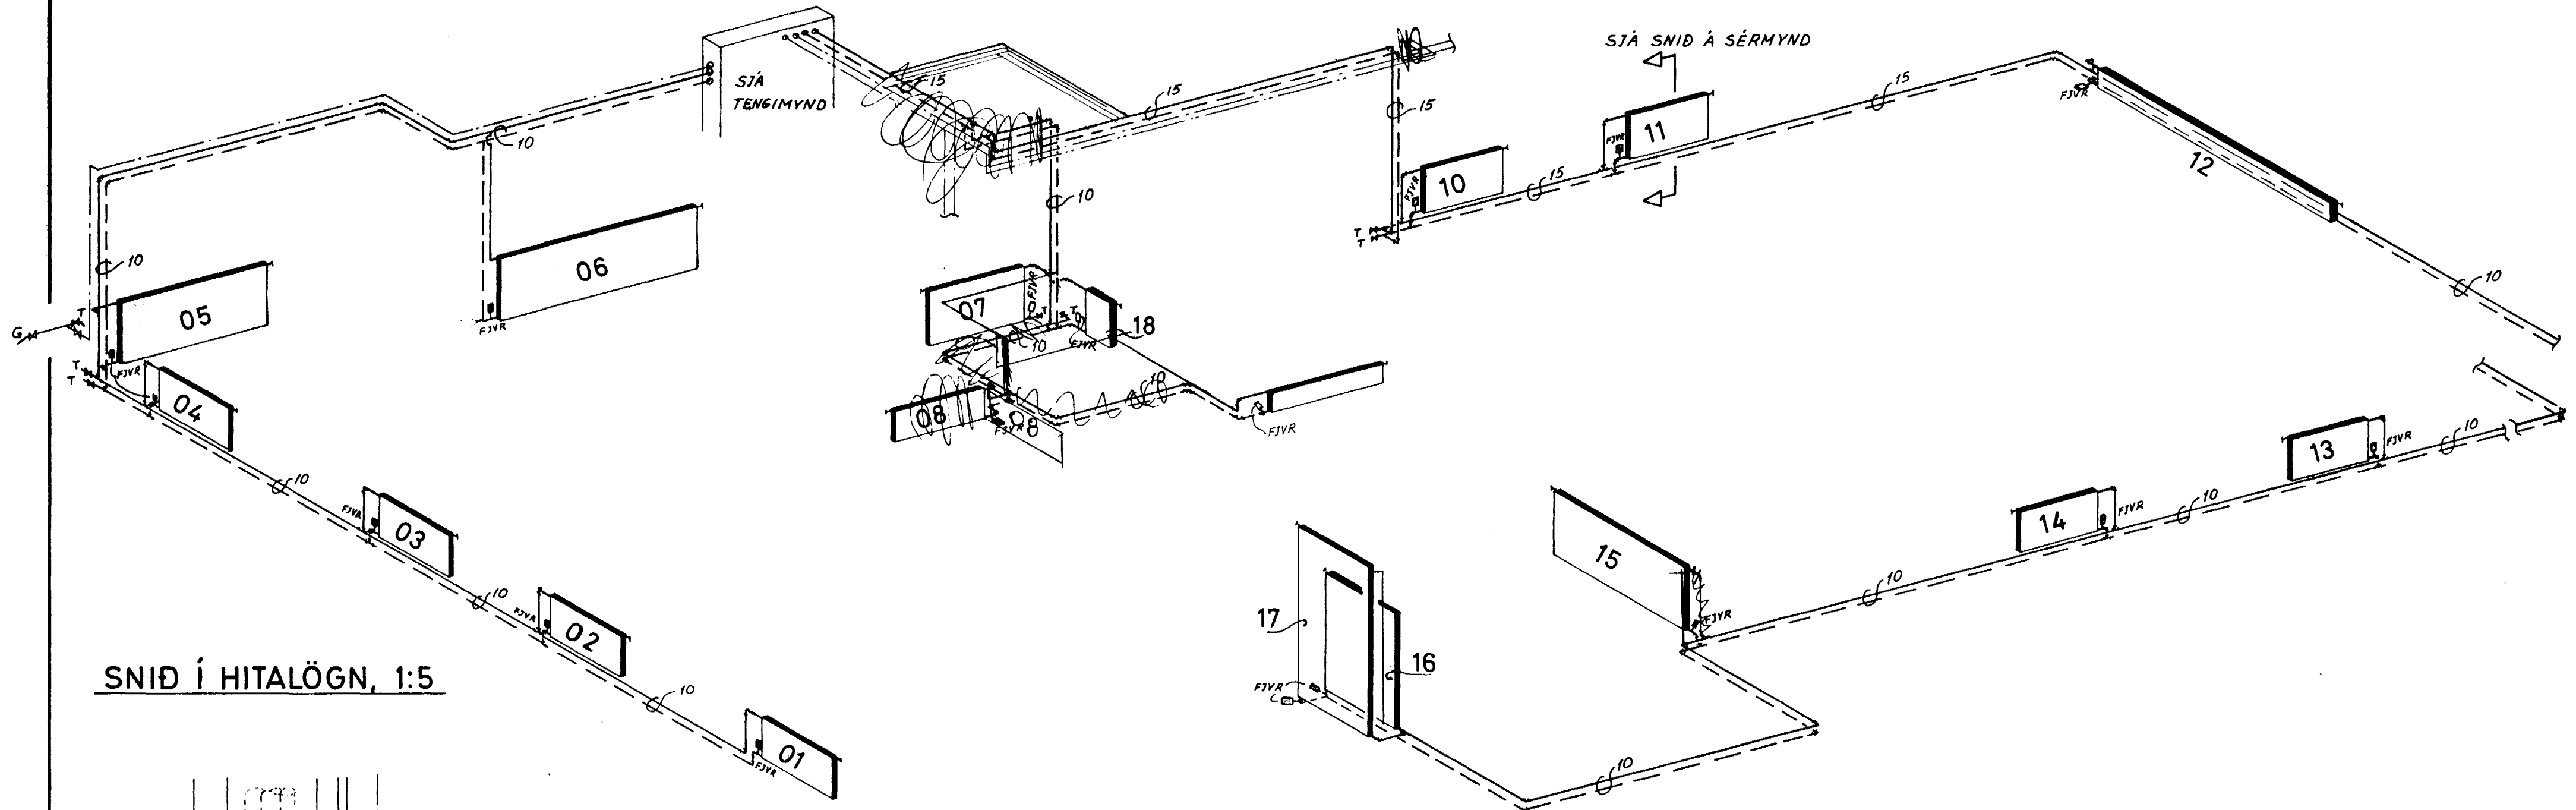


SNID Í HITALÖGN, 1:5

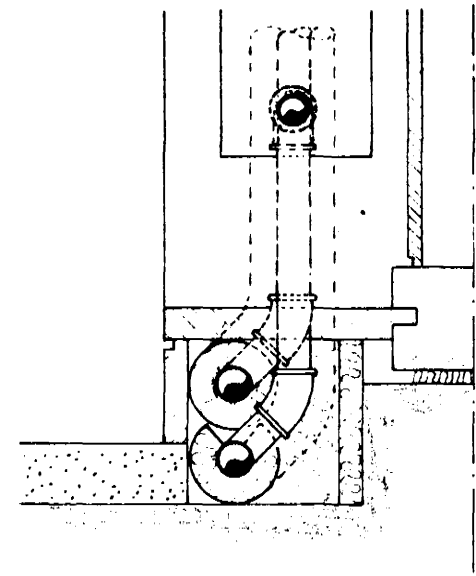

SKÝRINGAR


- HITALÖGN FRAMRÁS
- - - BAKRÁS
- KALT KRANAVATN
- - - HEITT
- ⊗ RENNILOKI
- ⊗ HEMILL
- ⊗ PRÝSTIJA FNARI
- ⊗ VATNSMÆLIR
- ⊗ EINSTREYMISLOKI
- ⊗ ÖRYGGISLOKI
- ⊗ SÍA
- ⊗ HITAMÆLIR, MED BRUNN Í VATNI
- ⊗ PRÝSTIMÆLIR
- T TÆMING
- L LOFTGILDRA

TENGIMYND, 1:20

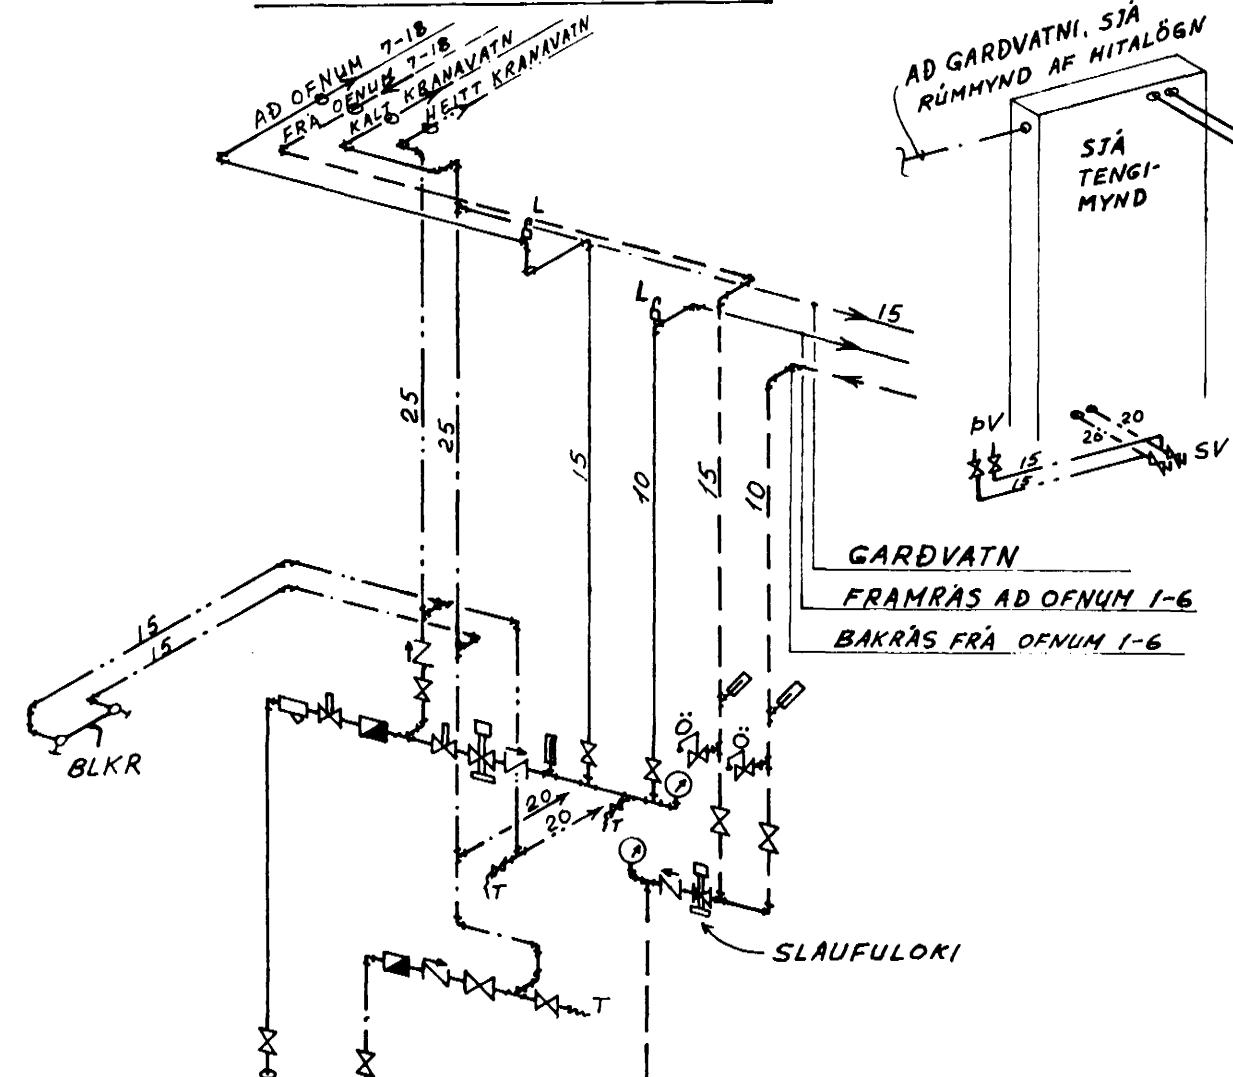

INNTAK Á HEITU OG KÖLDU
VATNI SJÁ SÉRMYND, SNID A-A,
Á TEIKNINGU 2-01, SJÁ ÞAR
EINNIG AFASTÖÐUHYND.

VATNSLÖGN, RÚMMYND, 1:50.

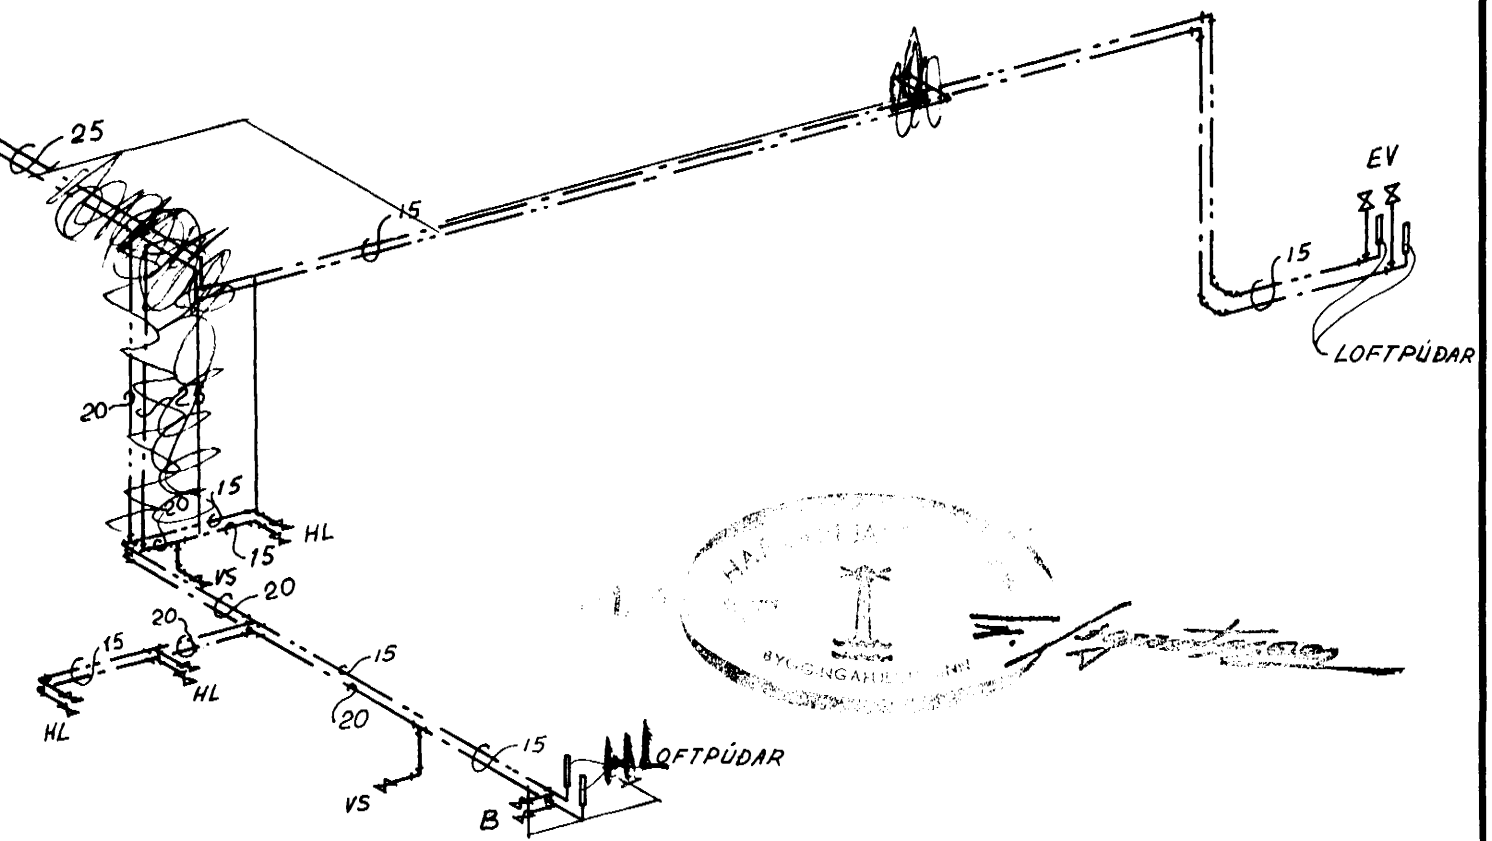

Reikn.	Júli 77	I. H.	Verkheiti	GLITVANGUR 23 HAFNARFIRÐI	Teikn.nr.	4-02
Teikn.	Júli 77	I. H.				
Ath.						
Samp.						
Kvarði	1:50	Verkhluti	HITA- OG VATNSLÖGN RÚMMYND			
	1:20		GUNNAR H. PÁLSSON			
	1:5		ULFAR HARALDSSON			
						Skipholti 17a · Sími 26825