




KJP

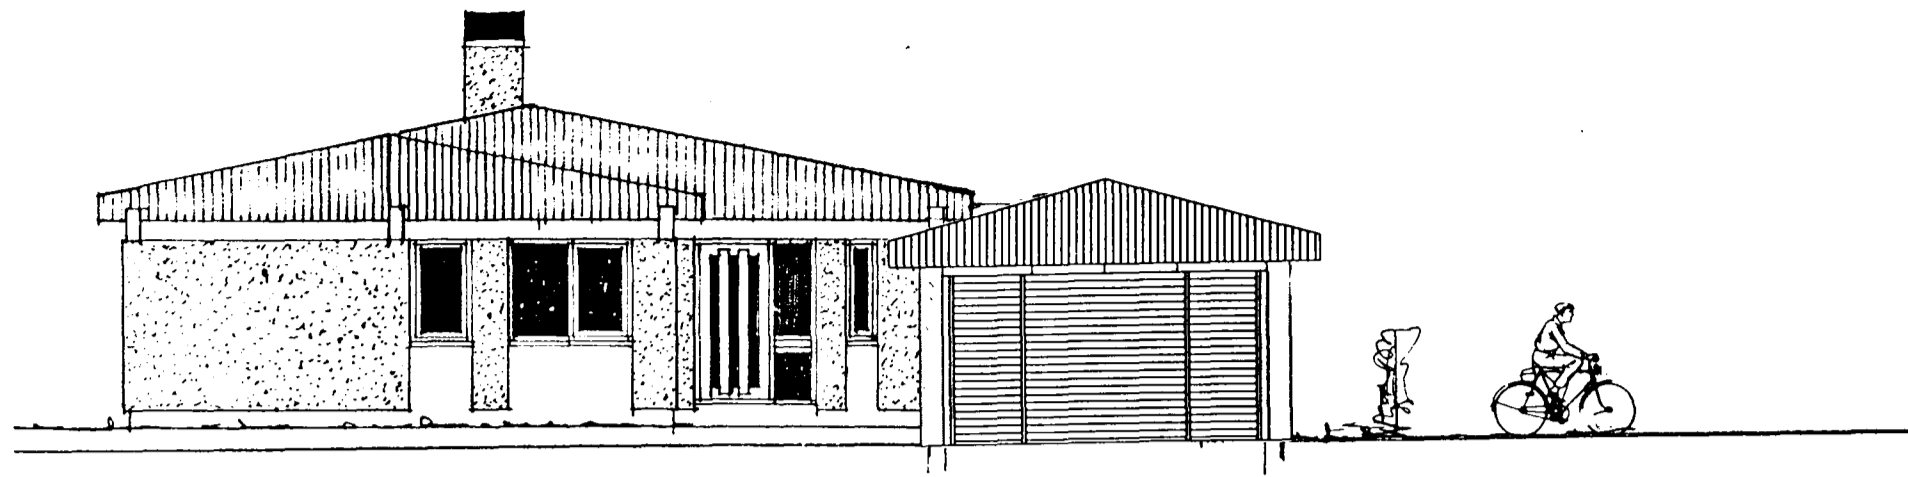


SUDAUSTURHLID AÐ GÖTU

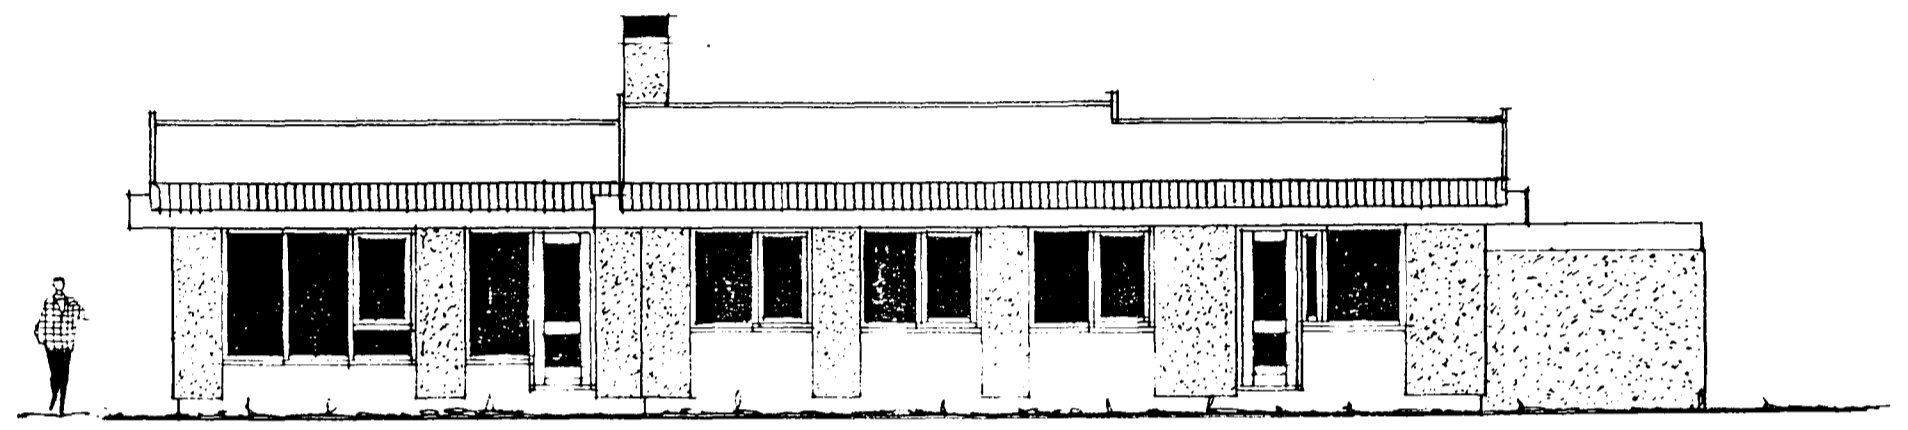

SUVESTURHLID

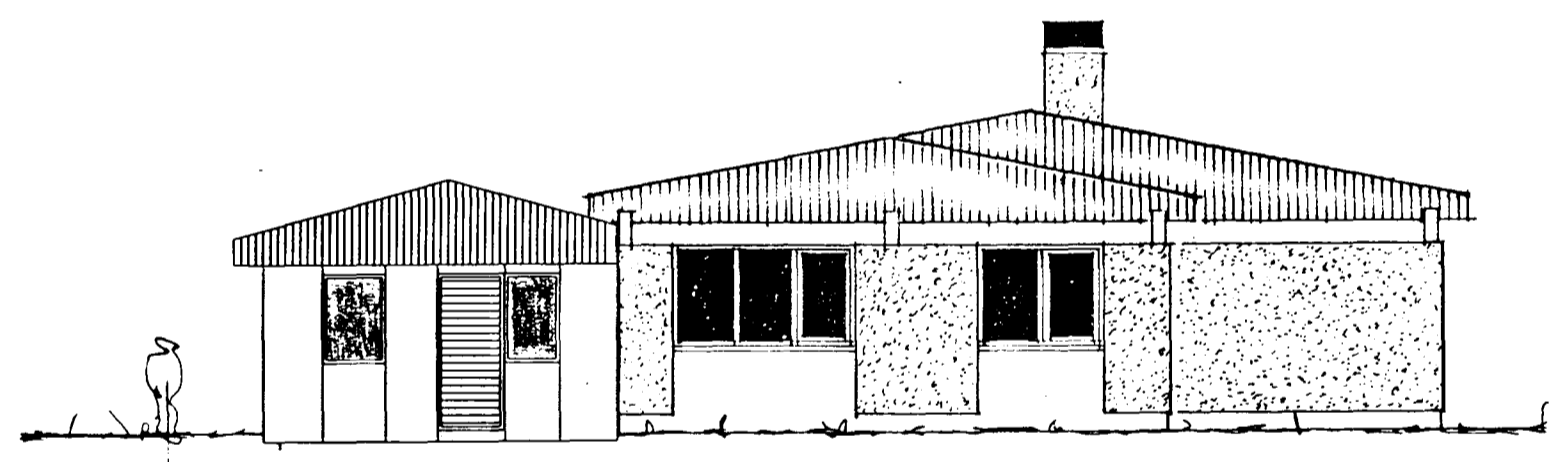

NORDVESTURHLID

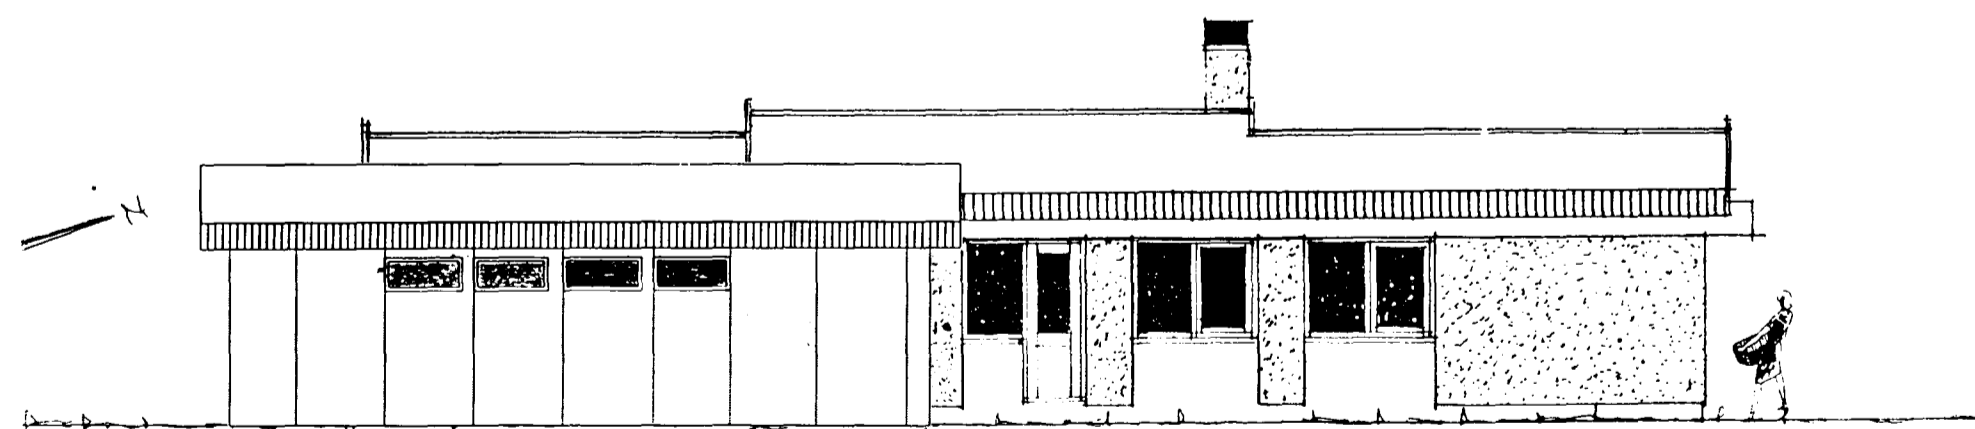

NORDAUSTURHLID

Skráningartala: Glitvangur 25				Skrásetjari: Halldór Ingólfsson																
Landnúmer: 120603				Kennitala: 301268-4409																
Matshlutanúmer: 02				Útgáfa: 4.01																
Dags.: 05.06.2000																				
Uppskipting og lýsing		Stærðir		D8		D9		D10a		D10b		D11		D12		D16		D17		
D0	D1	D2	D3	D4	D5	D5M	D6	D7	Brúflatur	Brúflatur	Salarhæð	Salarhæð	Brúflatur	Nettflatur	Nettflatur	Brúflatur	Rekjalata	Skipulata	Skipulata	
Lokun	Rými	Notkun	Hottub	Eignar	Bonflatur	Míflatur	Stúar	Op	m²	sh < 1.8	min	max	m²	m²	m²	m²	skiptanúmer	skiptanúmer	skiptanúmer	
		Matshluti			83,8	0,0	0,0	0,0	41,9	41,9				128,0	30,7	41,9			79,820	
		Botn												8,4						
A	01	1. hæð			41,9	0,0	0,0	0,0	41,9	0,0				110,0	30,7	41,9			79,820	
	0101	Bílskúr	N	0101	41,9				41,9		2,60	2,60		110,0	30,7	41,9	2,60		79,820	
A	02	Þakrymi			41,9	0,0	0,0	0,0	0,0	41,9				9,6	0,0	0,0				
	0201	Þakrymi	V	0101	41,9				41,9		0,16	0,46		9,6	0,0	0,0				
Athugasemdir																				
Sameignir summa																				
Eignarhald																				
	Eignarhald	Notkun	Brúflatur	Skiptanúmer	Sérgign	Sérgign	Sérgign	Sérgign	Sérgign	Sérgign	Sérgign	Sérgign	Sérgign	Sérgign	Sérgign	Sérgign	Sérgign	Sérgign	Sérgign	Sérgign
	0101	Bílskúr	41,9	79,820	79,820	79,820	79,820	79,820	79,820	79,820	79,820	79,820	79,820	79,820	79,820	79,820	79,820	79,820	79,820	79,820
		Allt	41,9	79,820	79,820	79,820	79,820	79,820	79,820	79,820	79,820	79,820	79,820	79,820	79,820	79,820	79,820	79,820	79,820	79,820

TEXTI

UTANHÚSKLÆÐNING Á BÍLSKÚR

UPPSETNING:

FESTA MÁ PLÖTURNAR Á BURÐARGRIND, T.D. ÚR 28 x 58 mm GAGNFÚAVÖRÐU TIMBRI

SAMKV. ÍST 140 GAGNVARNARFLOKKI A EDA B.

MILLI LÓÐRÉTTA LISTA MÁ BIL VERA MEST 60 SM (MIÐJA Í MIÐJU) EN 40 SM ÞAR SEM MIKID ÁLAG ER.

LOFTRÁS Á KLÆÐNINGUNNI SKAL VERA AÐ OFAN OG NEÐAN.

SETJA SKAL NET MILLI STÖÐA AÐ NEÐAN.

Á MILLI EINANGRUNAREFNIS OG PLÖTU SKAL MINNST VERA 20 mm BIL

SAMSKEYTI MILLI PLATNA:

FÚUBIL CA 4-6 mm.

FESTINGAR:

BIL MILLI FESTINGA SKAL VERA 20cm VIÐ KANTA EN 30 cm ANNARSSTAÐAR

FJARLÆGD FRÁ BRÚN SKAL VERA 12mm.

Í TRÉ SKAL NOTA KAMBSAUM ÚR RYÐFRÍU STÁLI MEÐ HÁLFKÚPTUM HAUS.

Glitvangur 25 220 Hafnarfirði	Teikn.nr.:	01
	M.kv.:	1:100
Skýring:	ÚTLIT BÍLGEYMSLA	Dags.: 6/2000
Sigurbjartur Halldórsson kt:230656-3479 Byggingartæknifræðingur, FTFL Suðurgat 78, 220 Hafnarfirði	Teiknað:	Sigurbj. Hall.
Samþykkt:	<i>Halldór</i>	