

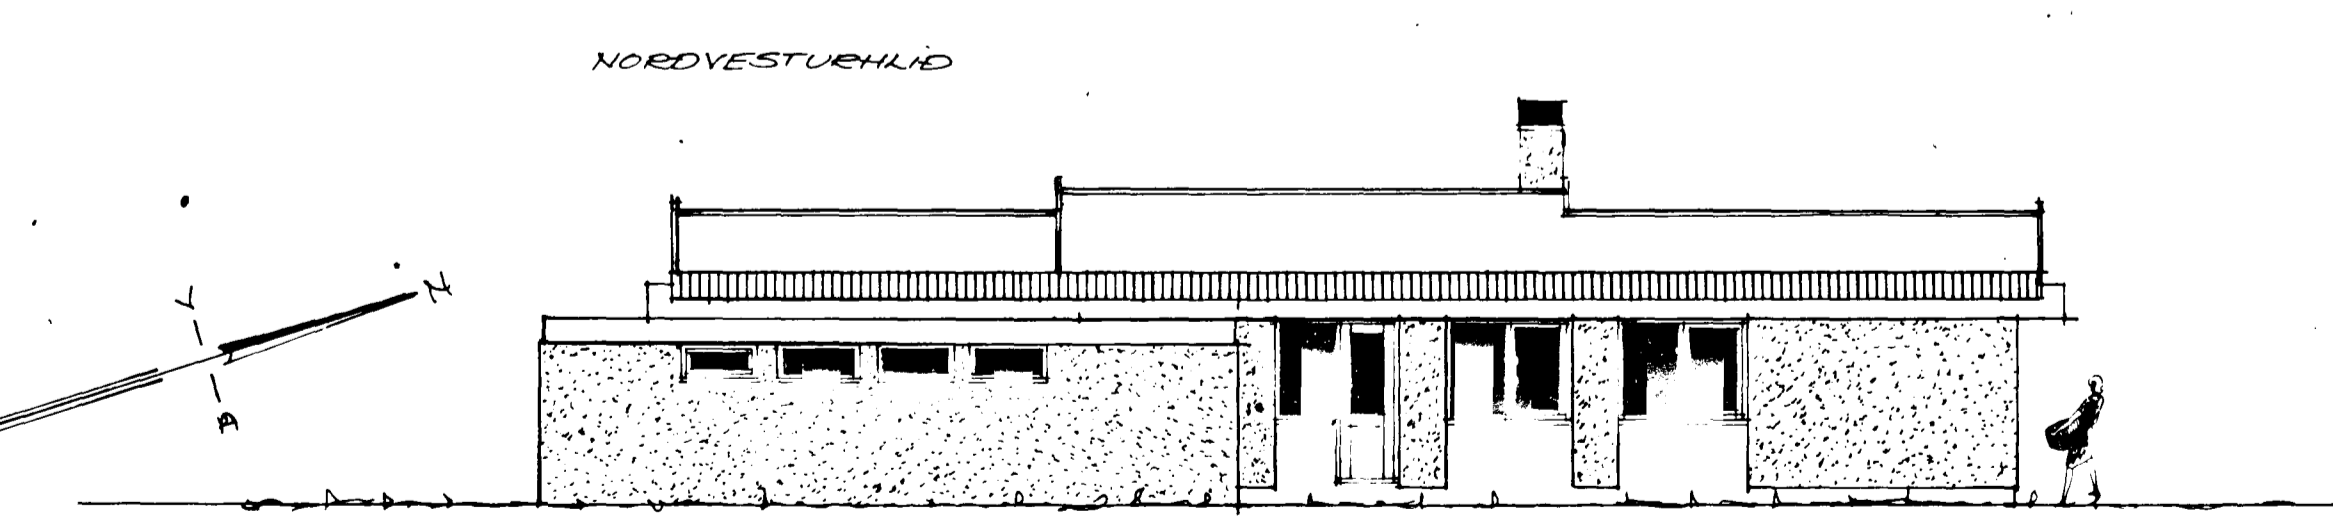
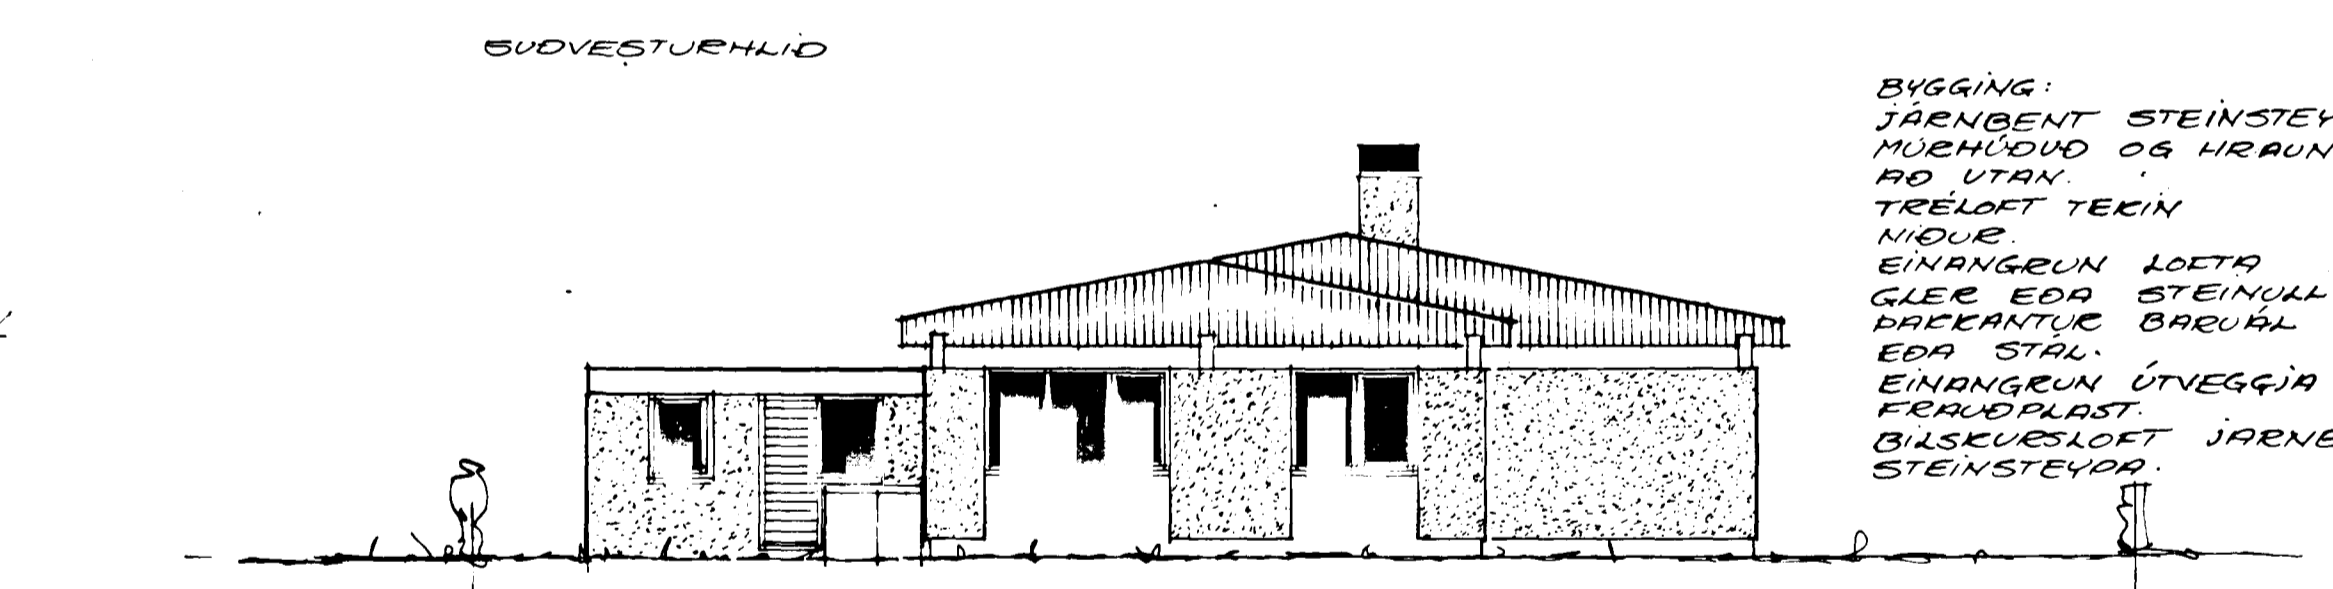
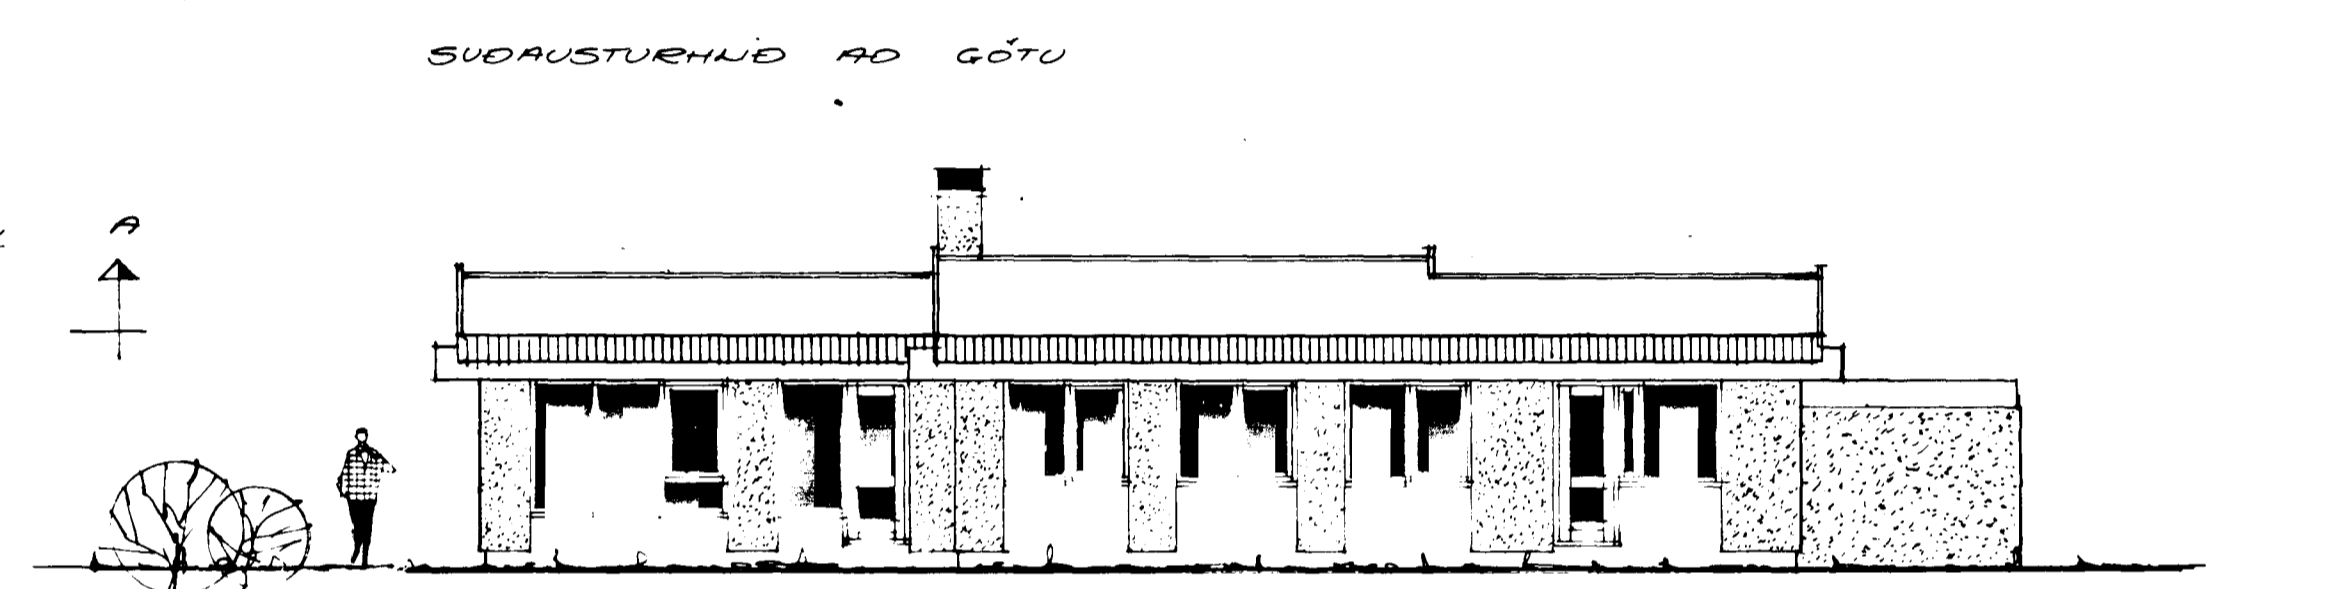
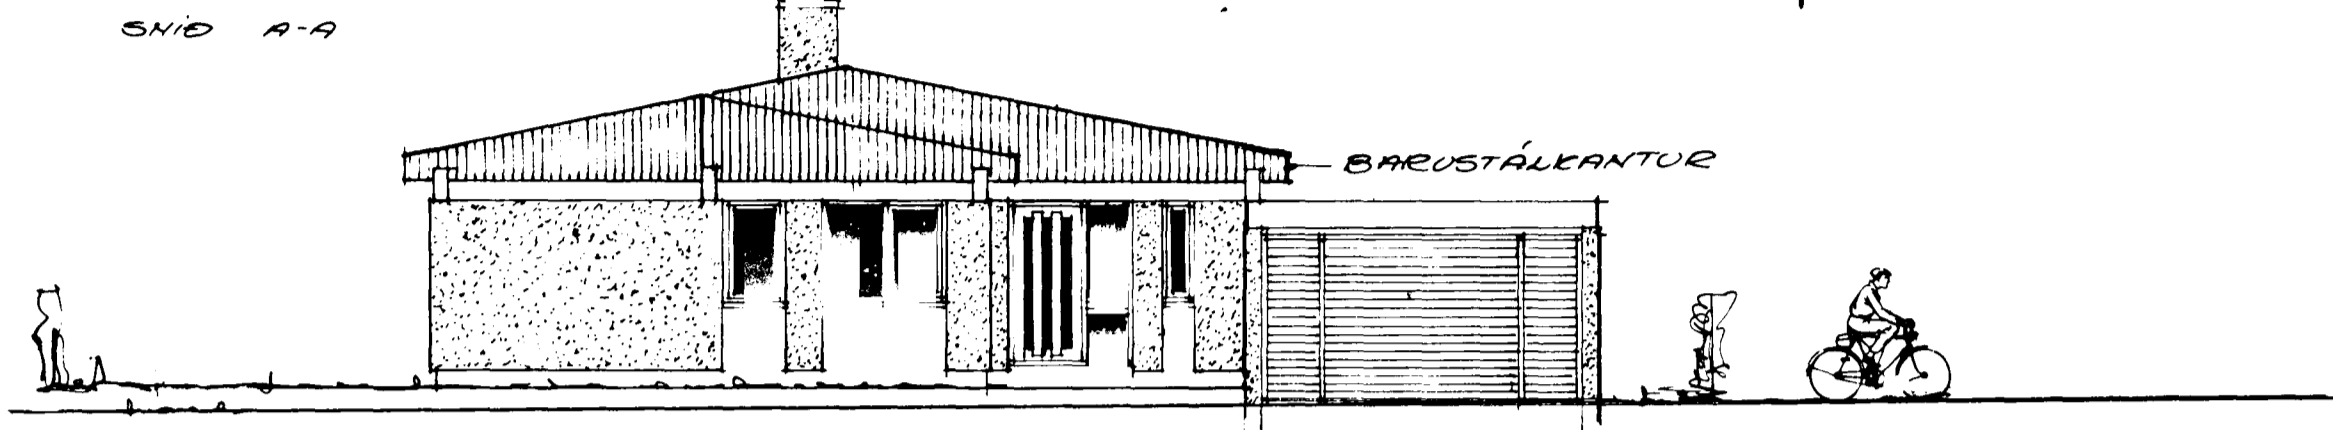
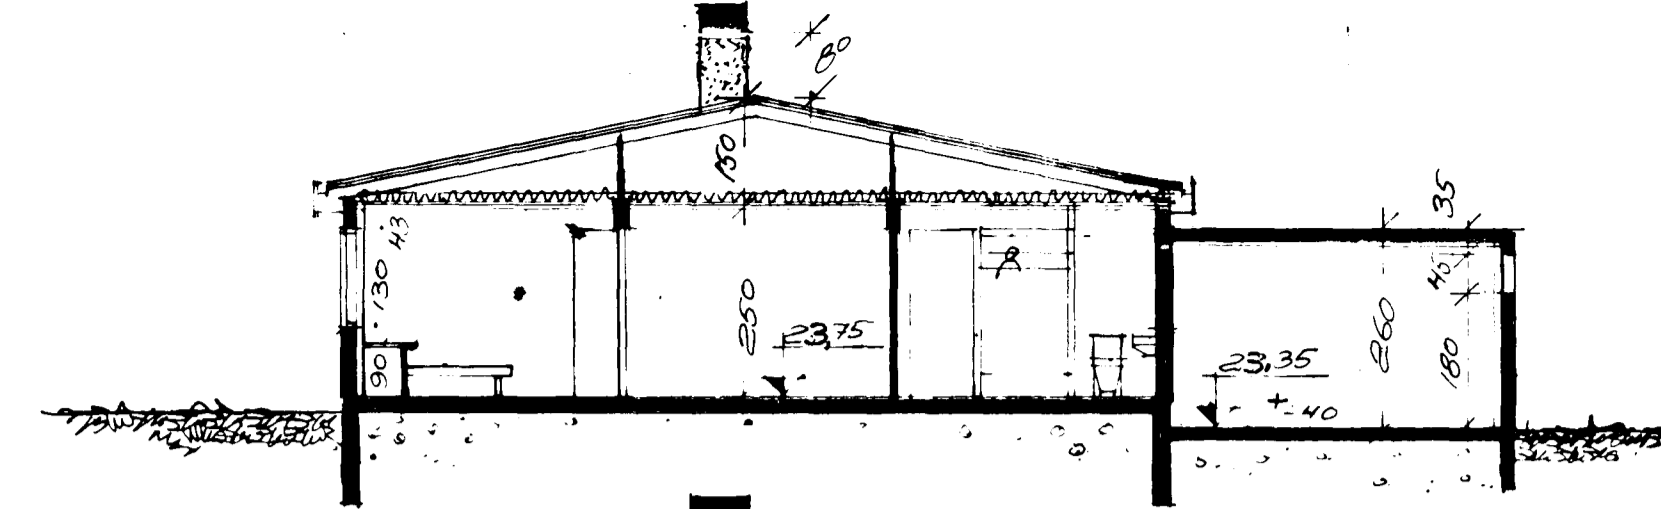


Samþykkt á fundi bygginga-
nefndar þ. 1.6.1977
BYGGINGAFULLTRÚINN
Í HAFNARFIRÐI
S. Jónsson

Þanga skal frá önnu
eldstæði í samráði við
slökkviliðsfora

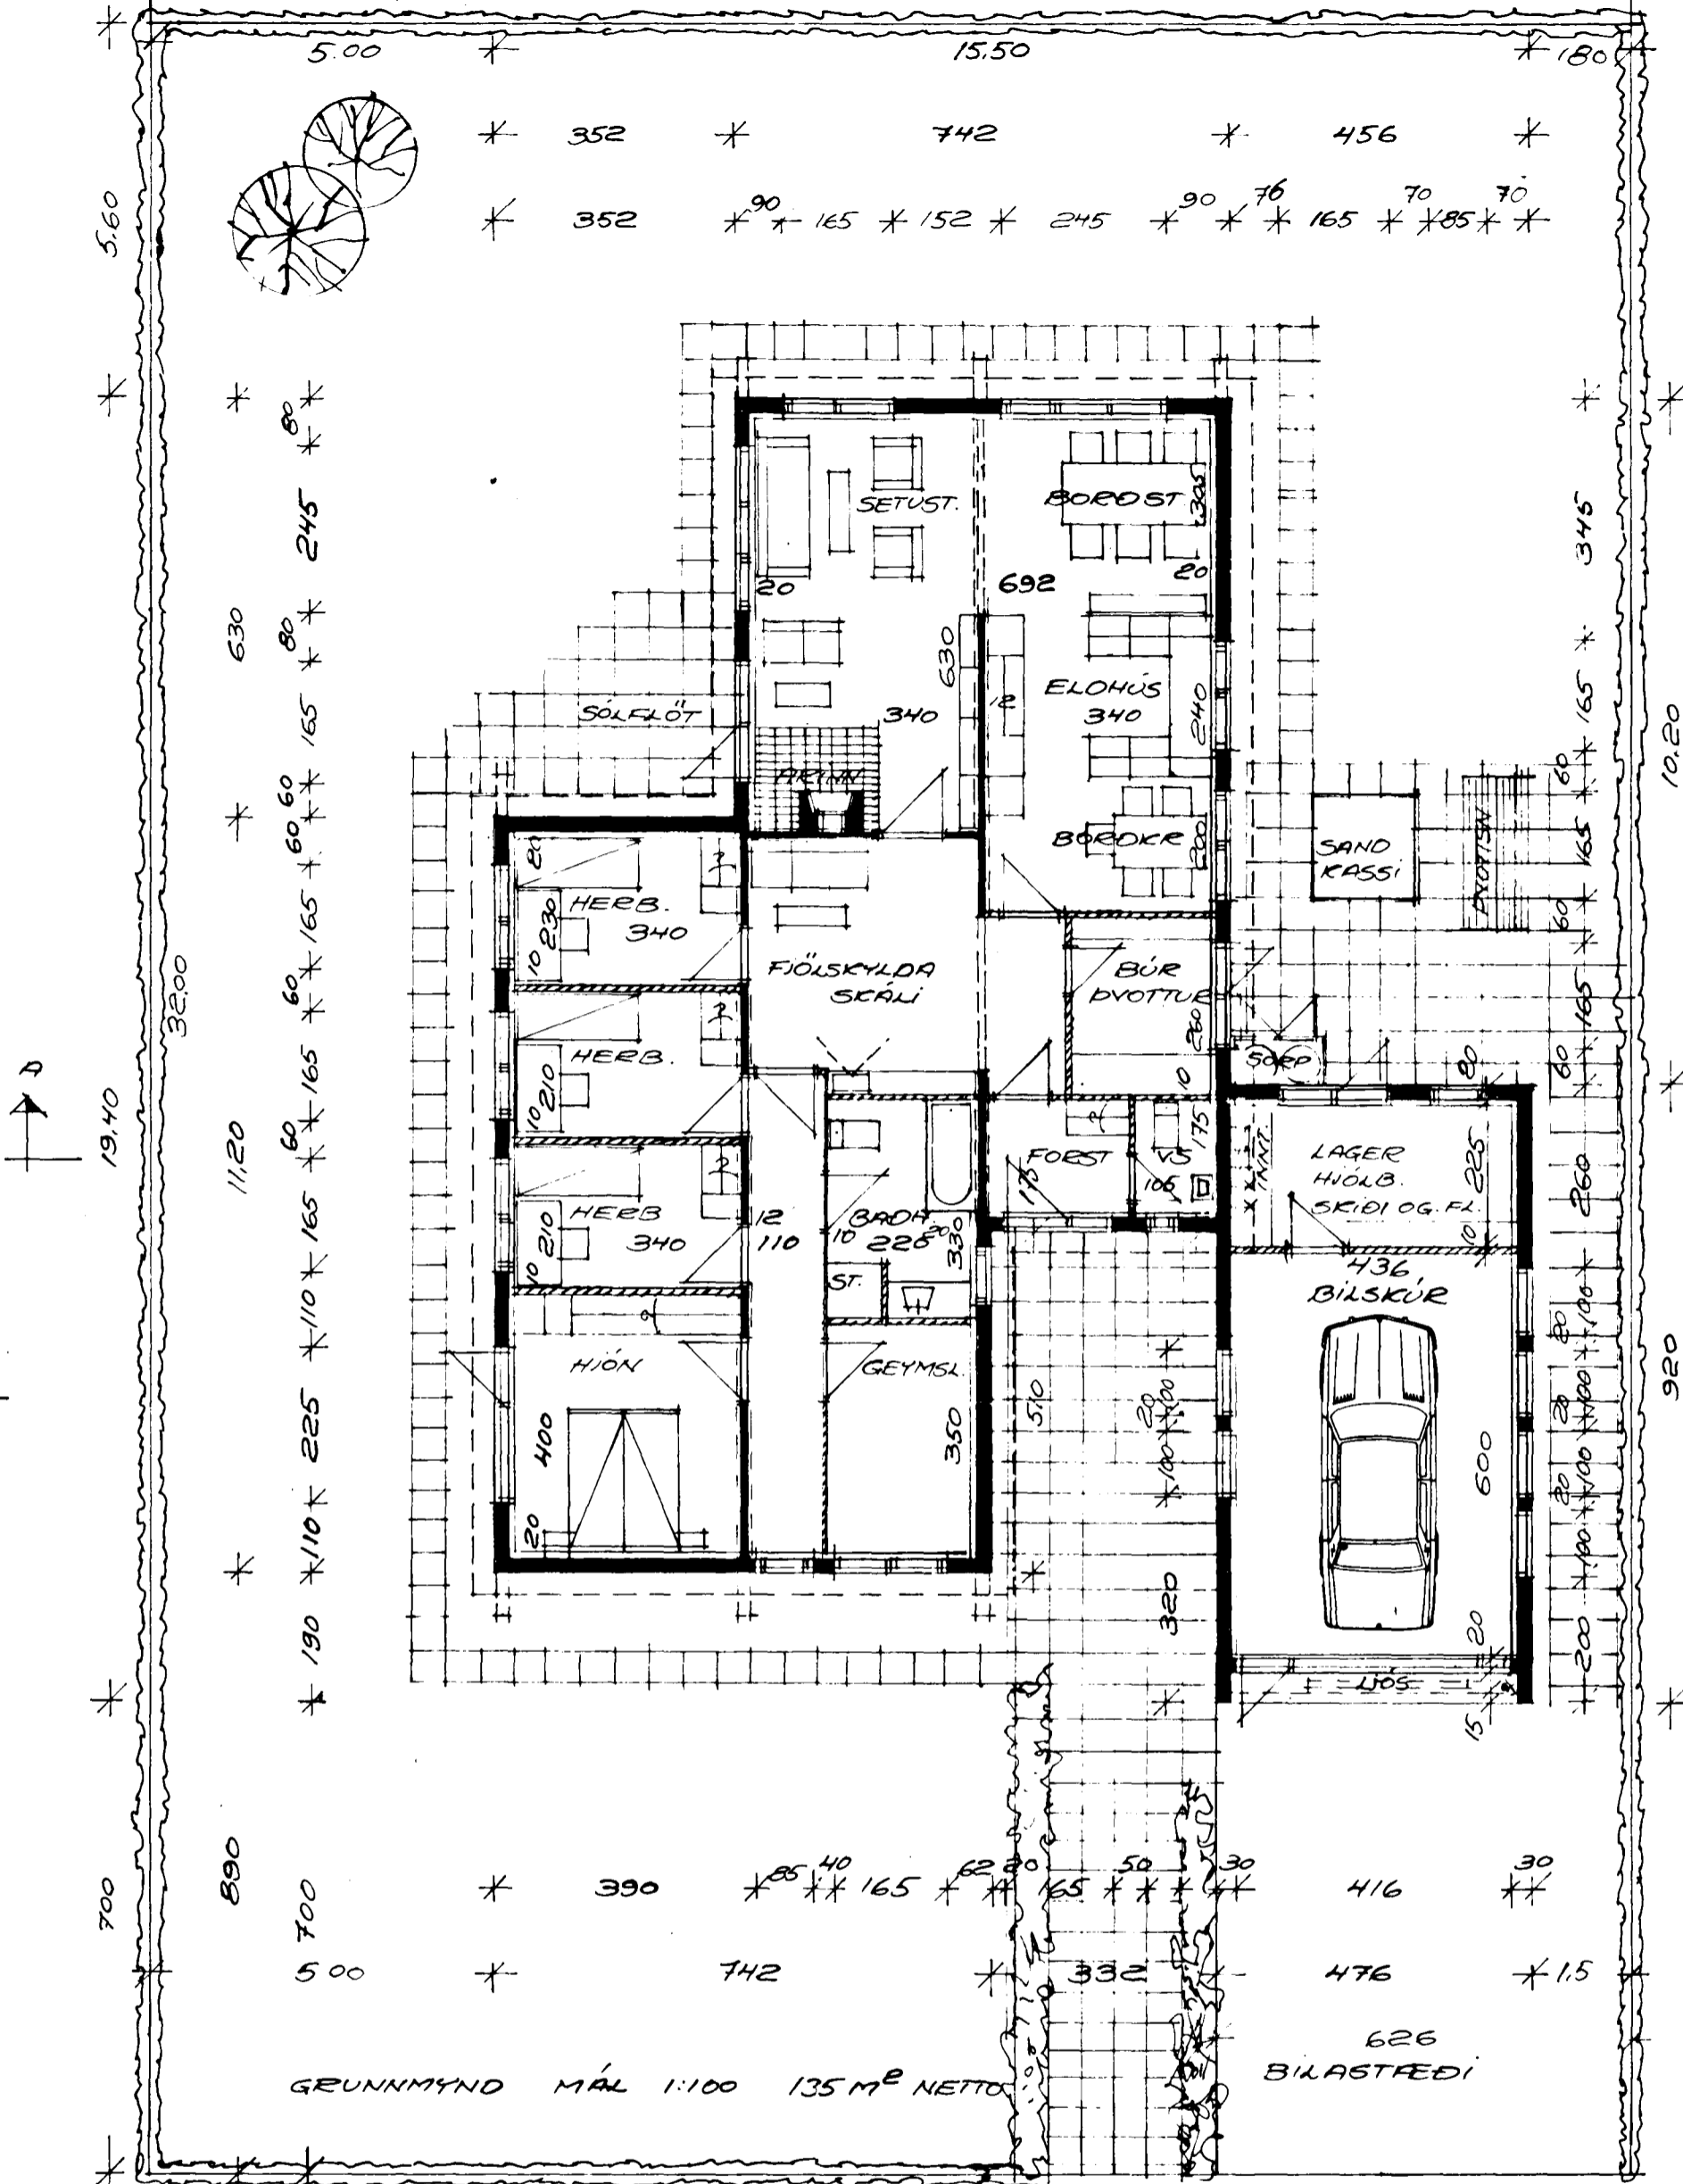

BYGGING:
JÄRNBENT STEINSTEYPA
MURHLIÐ OG HRAUNÚD
AD UTAN.
TRÉLOFT TEGIN
NÍÐUR.
EINANGRUN LOFTA
GLEI EÐA STEINULL
PARKANTUR BARÚAL
EÐA STAL.
EINANGRUN ÚTVEGGJA
FRÆÐPLAST.
BILSKUESLOFT JÄRNB.
STEINSTEYPA.

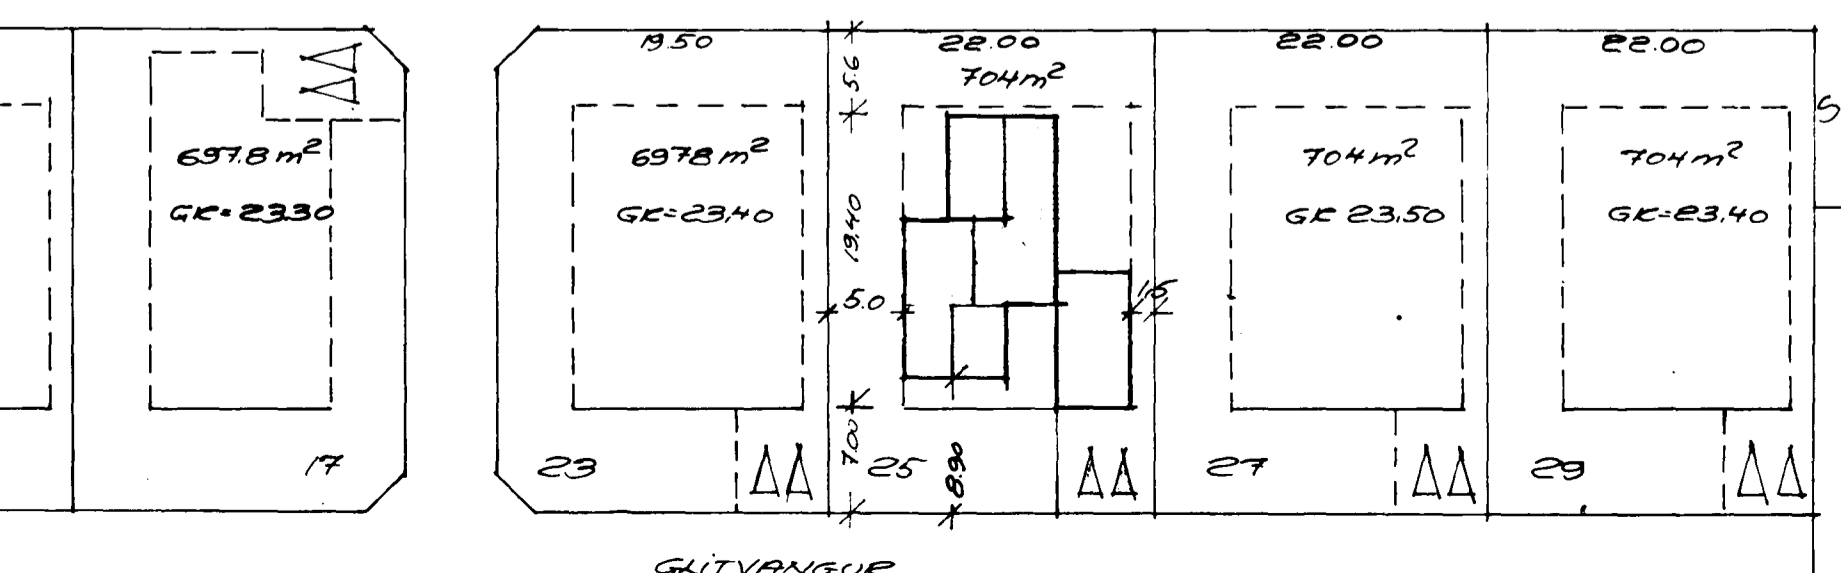

GLITVANGUR, 25 HAFNARFIRÐI
EVI 1 MAI 77
UTLIT GRUNN OG AFSFÖÐUMYND
MÁL 1:500, 1:100
TEIKN
KRISTINN SVEINBJÖRNSSON *Kristinn Sveinbjörnsson*
BYGGJAF.