

## TAFLA FYRIR TÖPPUNARSTAÐI

SKST	TÆKI	FJ	KALDIR KRANAR			HEITIR KRANAR		
			Ø15	Ø20	EIN	Ø15	Ø20	EIN
Hl	HANDLAUG	2	2		2		2	
Bk	BAÐKER	1	1		1		1	
St	STEYPIBAÐ	1	1		1		1	
Ev	ELDHÚSVASKUR	1	1		1		1	
Up	UPPÞVOTTAVÉL	1	1		1			
Sv	SKOLVASKUR	1	1		1		1	
Pv	ÞVOTTAVÉL	1	1		1			
Bs	BÍLSKURSKRANI	1	1		1		1	
Úk	ÚTIKRANI							
Vs	VATNSSALERNI	2	2		2			
—								
—								
Á	ÁFYLLING							
		11	SAMTALS		11		7	

### ATHUGASEMDIR:

1. PÍPUR UTANHÚSS SKAL BÍKA, VEFJA MED STRIGA OG SÍÐAN BÍKA Á NÝ EDA LEGGJA ÚR PLASTI
2. PÍPUR FYRIR KALT VATN INNHANÚSS SKAL EINANGRA MED 2SM PLASTHÓLKUM OG VEFJA MED SISALPAPPA
3. PÍPUR FYRIR HEITT VATN SKAL EINANGRA MED 2SM GLERULLARHÓLKUM OG VEFJA MED SISALPAPPA
4. ALLT LAGNAREFNI INNHANÚSS FYRIR HEITT OG KALT NEYZLUVATN SKAL VERA GALVANISERAÐ
5. SÝNILEGAR PÍPUR SKAL EINANGRA SEM AD FRAMAN GREINIR OG AUK ÞESS VEFJA MED GRISJU, LÍMBERA OG TVÍMÁLA
6. KERFI SKAL PRÓFA MED KÖLDU VATNI OG 6 KG/SM<sup>2</sup> ÞRÝSTING


### SKÝRINGAR:

- KALT VATN
- - - HEITT VATN
- > KRANI - KALT VATN
- - -> KRANI - HEITT VATN
- X— SÆTISLOKI
- X— RENNIOLOKI
- X— RENNIOLOKI MED SPINDLI UPP ÚR JÖRD
- |— EINSTREYMSLOKI
- VATNSMELIR
- T— TÆMINGARVENTIL
- X— ÖRYGGISLOKI
- o— FLOTKRANI

HEIMÆD ER Ø MM



ATH. ÞVOTTAVÉLAR SKAL TENGJA MED EINSTREYMSLOKUM

### LOFTPÚDI (L)

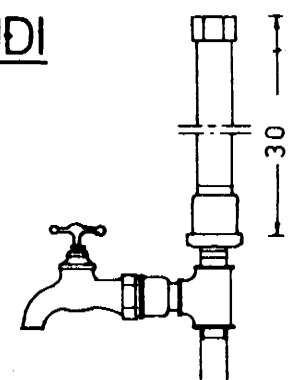

EFST Á ÖLLUM LÓDRETTUM STOFNUM SKAL VERA 30 SM LANGUR LOFTPÚDI. ÞVERMÁL JAFNT OG SVERASTI HLUTI STOFNSINS TALID FRÁ GREININGU VID ADFÆRSÆÐ. EINNIG SKAL VERA SAMSKONAR LOFTPÚDI Á HLIDARGREINUM, SEM ERU LENGRI EN 4M. ÞVERMÁL JAFNT OG SVERASTI HLUTI HLIDARGREINAR

### INNTAK

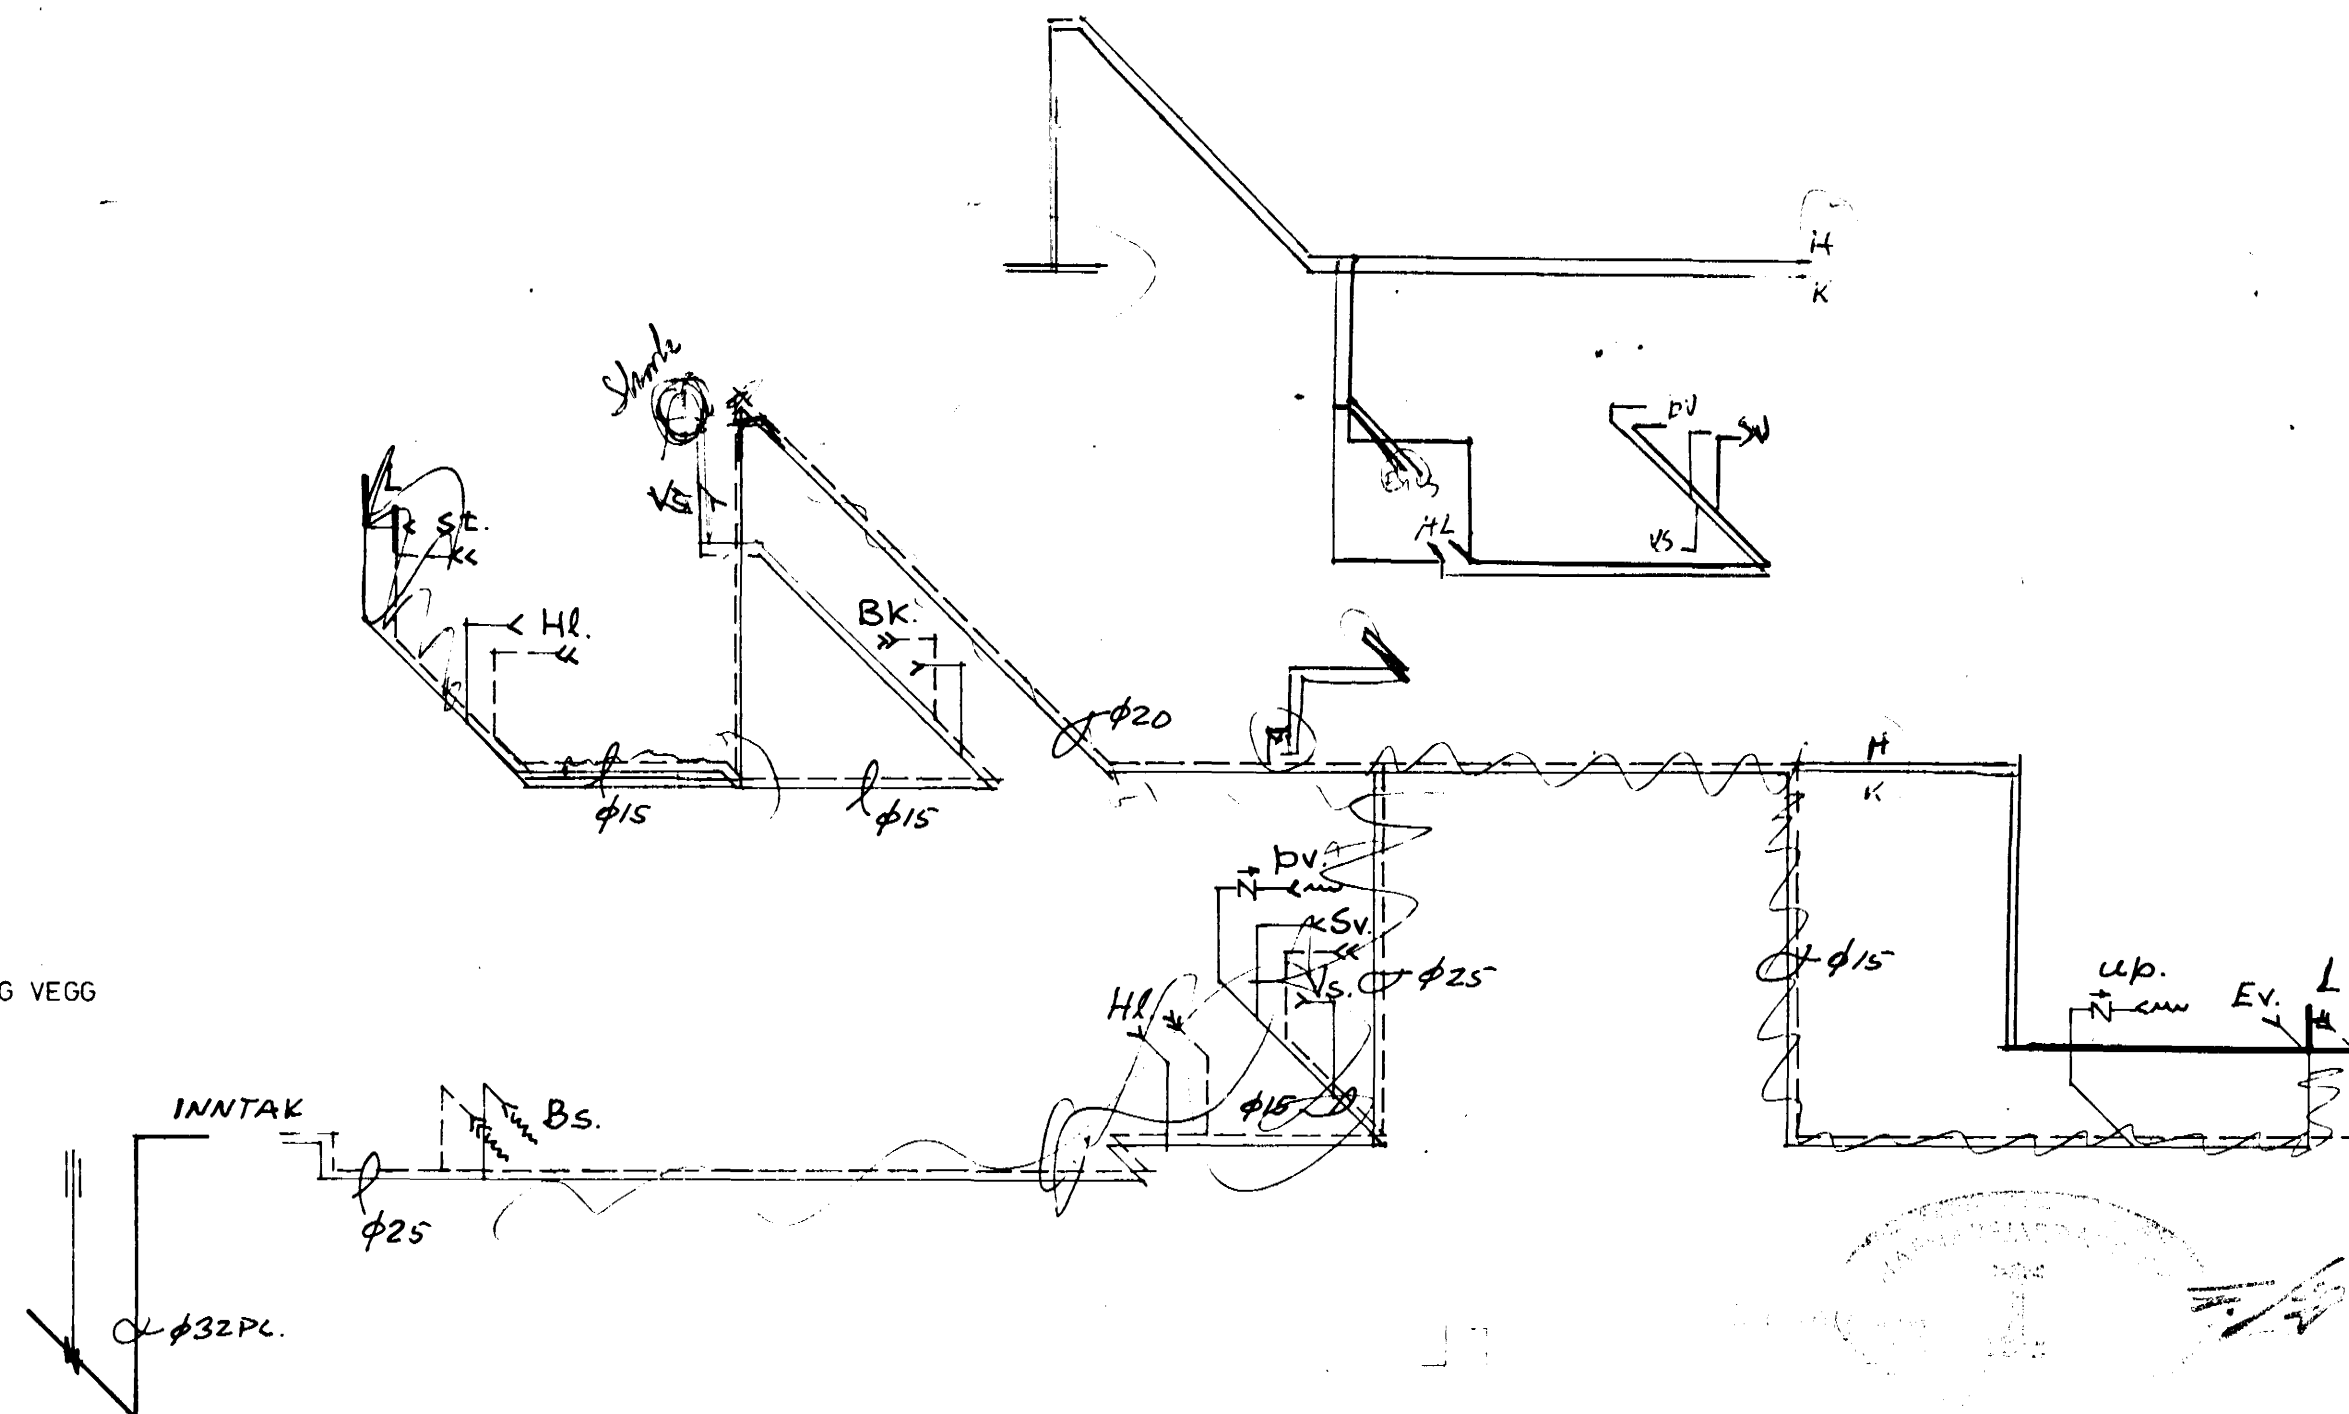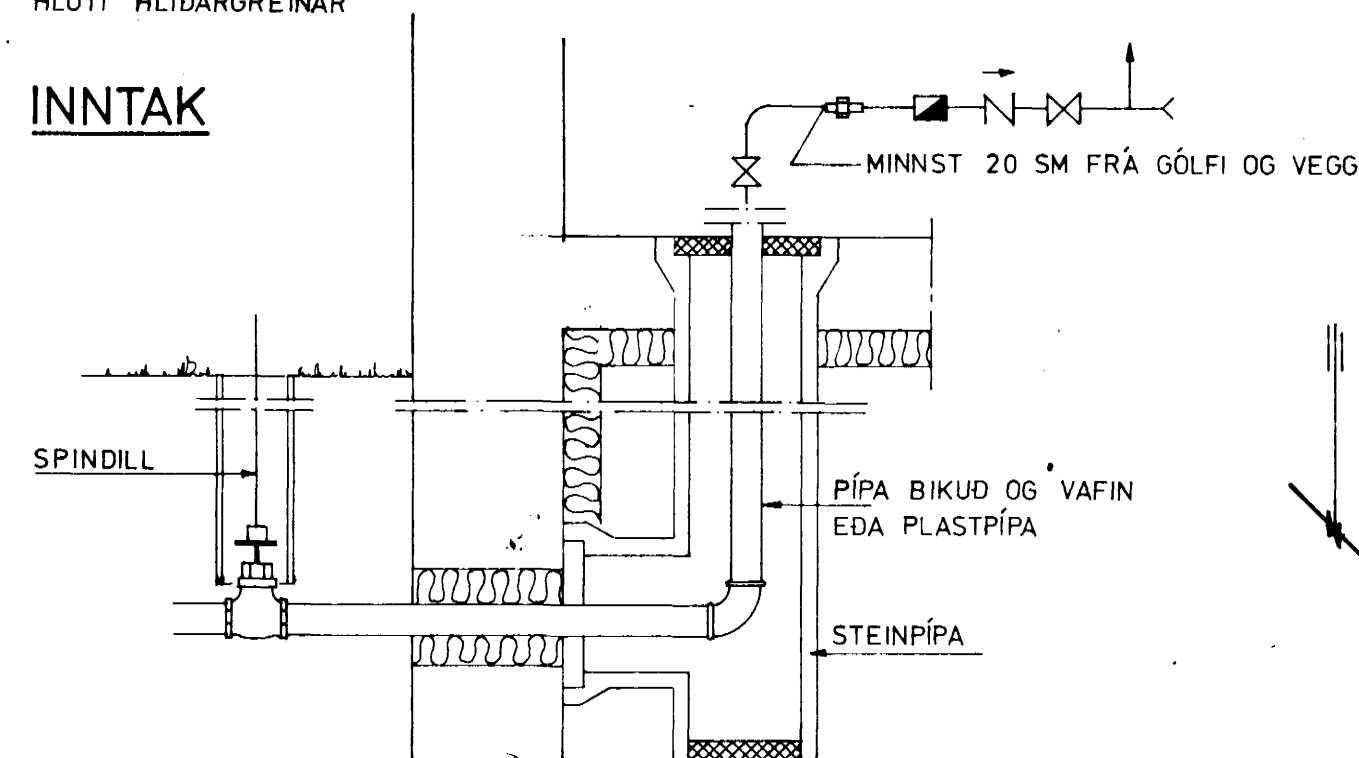

REIKN. TEIKN. SGS	<b>VERKFRÆDISTOFAN OPUS</b>	BR.	
VERK NR.	GLITVANGUR 25	MÆLIKV.	1:50
RVIK I	VATNSLOGN RUMMYND	TEIKN. NR.	23