




Samþykkt á fundi bygginga-  
nefndar þ. 15/6 1977  
BYGGINGAFULLTRÚINN  
Í HAFNARFIRÐI  
J. h. Steinarð.

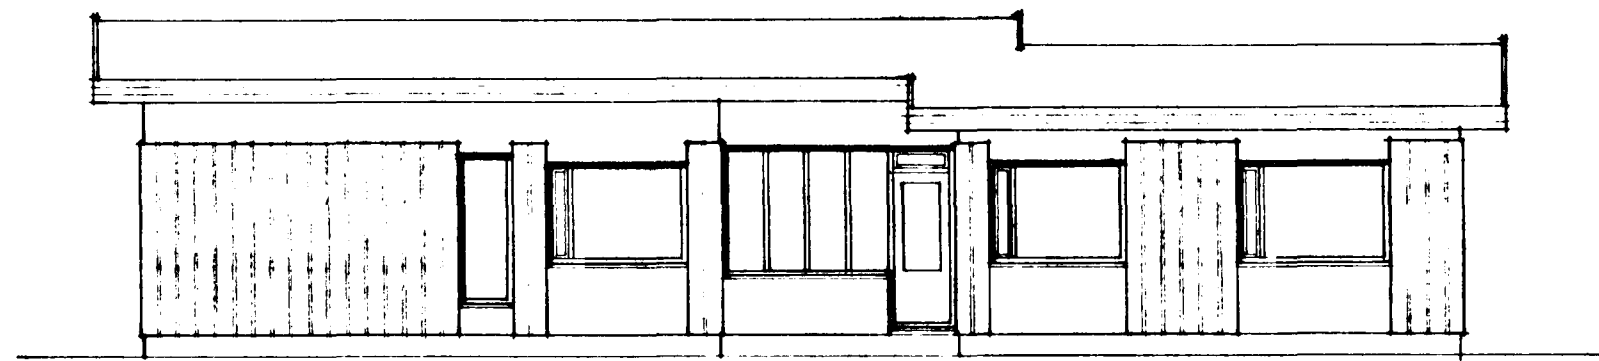


SUDUR

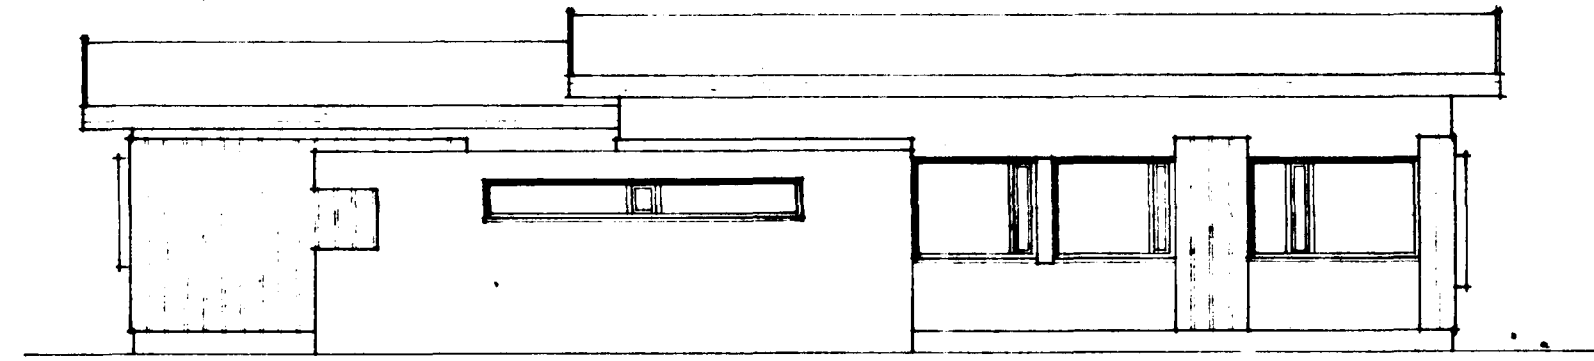

NORÐUR

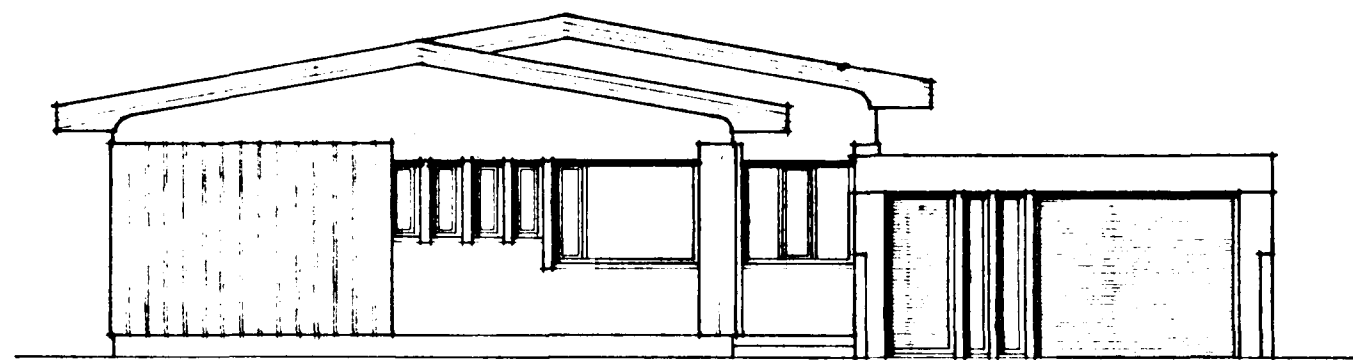

AUSTUR

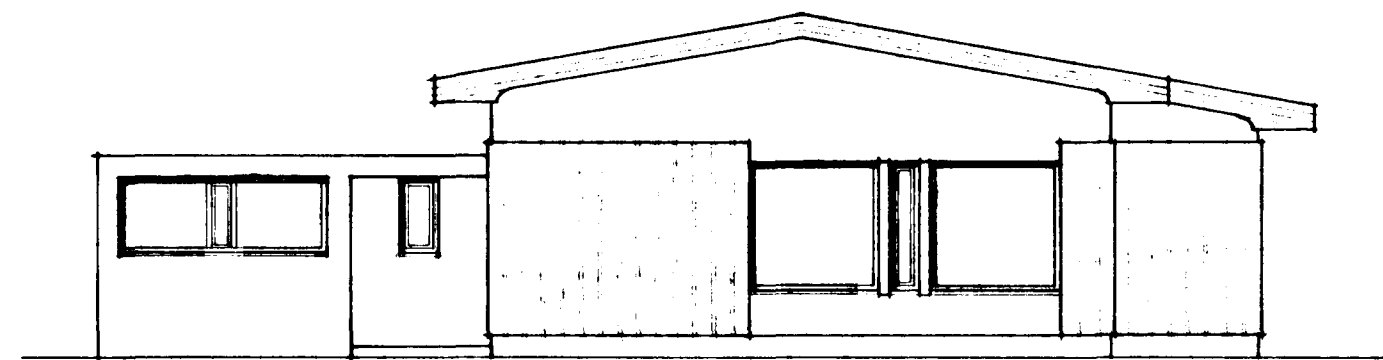

VESTUR

GLITVANGUR NR. 27. M=1:8100

HAFNARFIRÐI Í MAÍ 1977  
ARJARHRAUNI 47 50587

*Asna Magnúsdóttir*