




Samþykkt á milli byggingar-  
nefndar þ. 15/16 1977  
BYGGINGARFRÉTTI  
F. h. Edmund

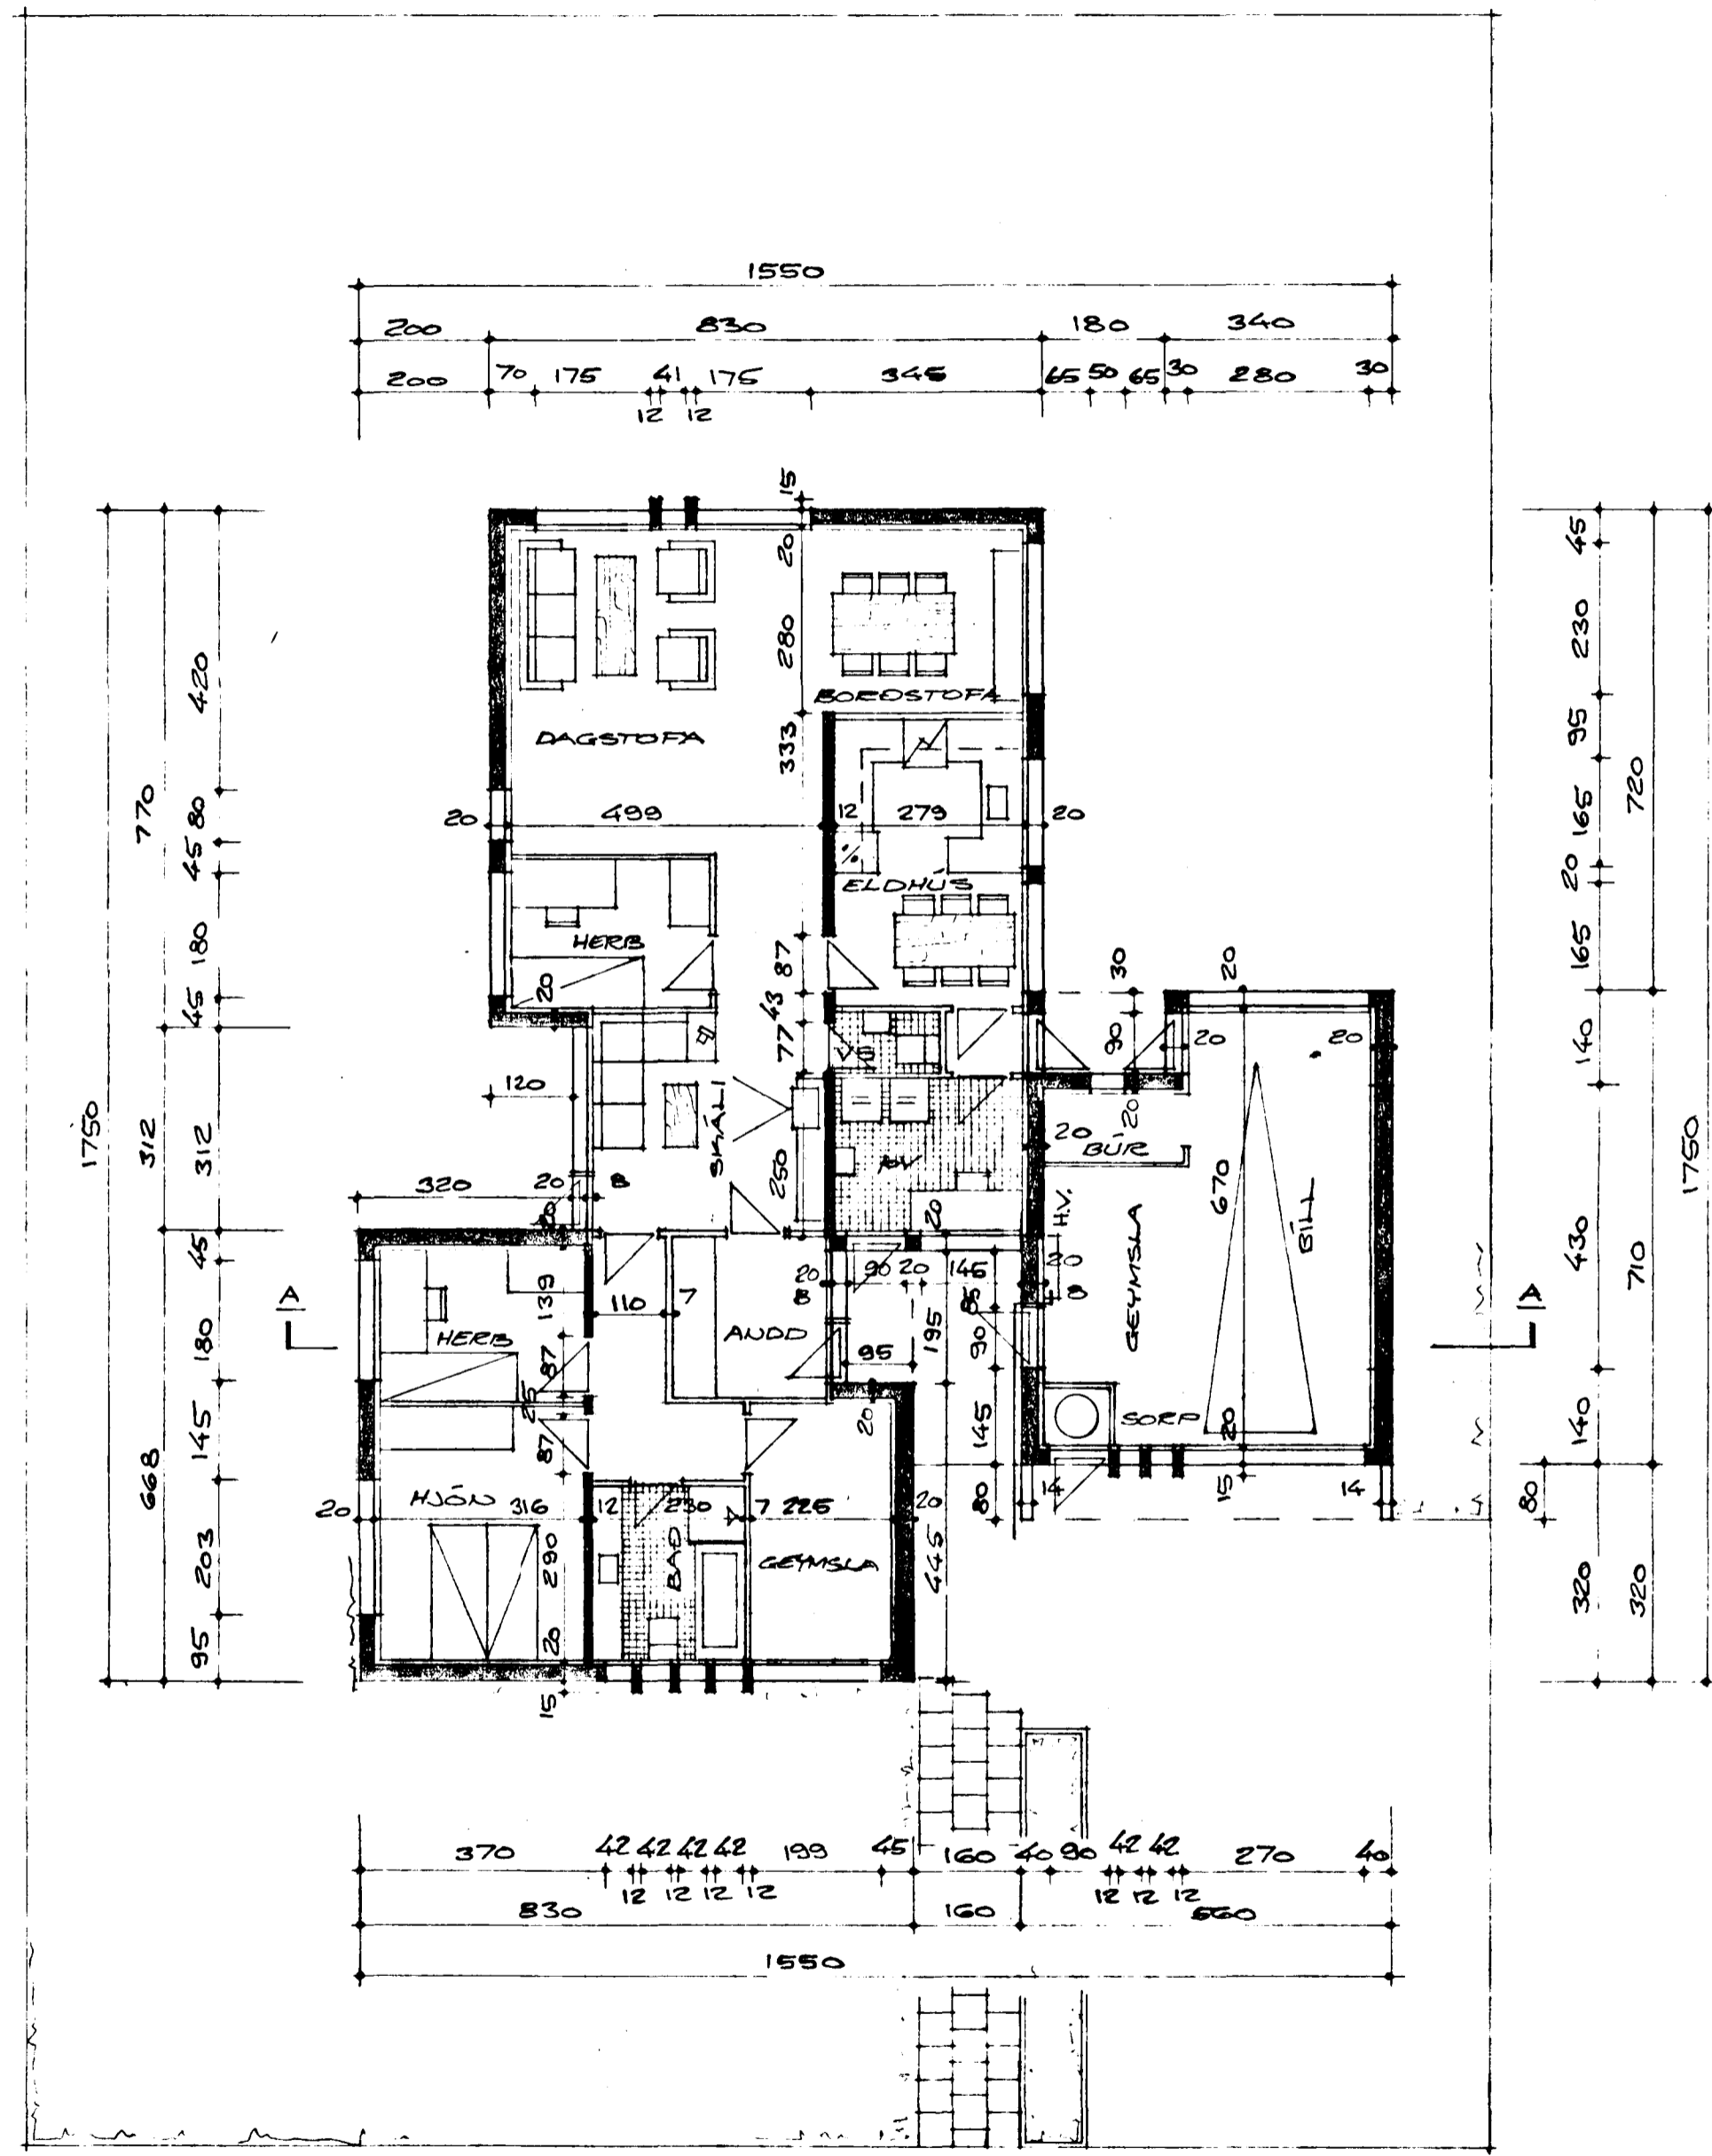

GRUNNMYND, M=1:100

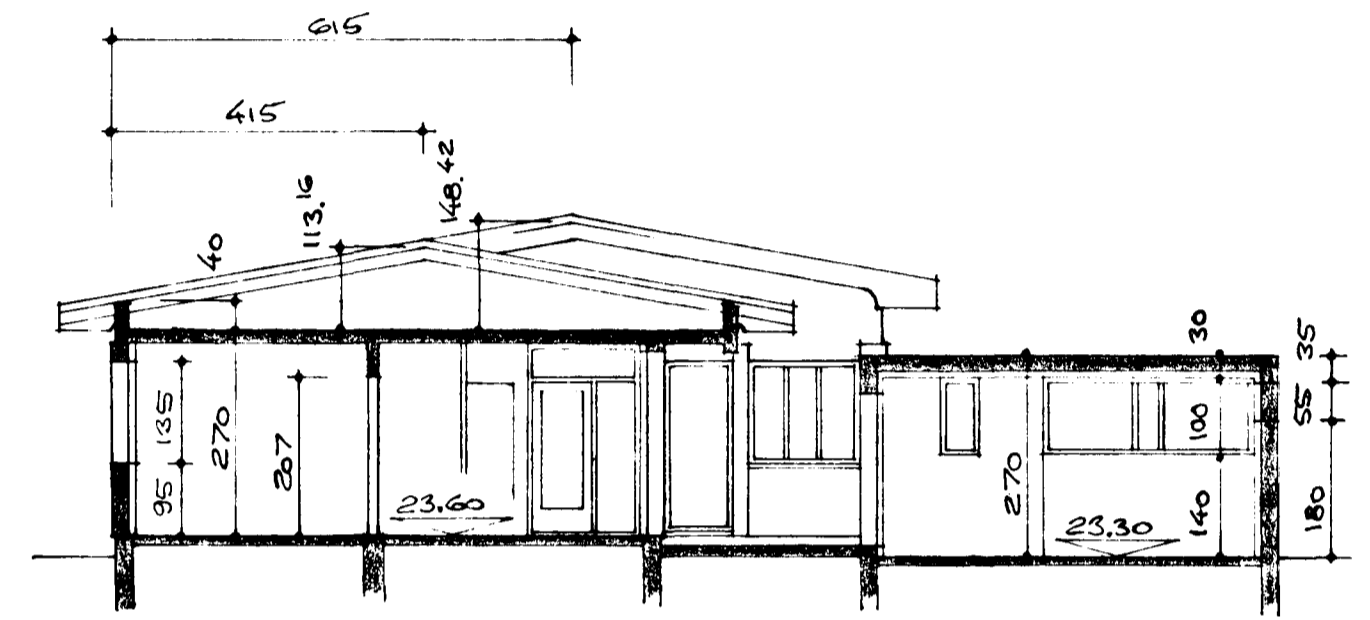

SKURÐUR A-A, M=1:100

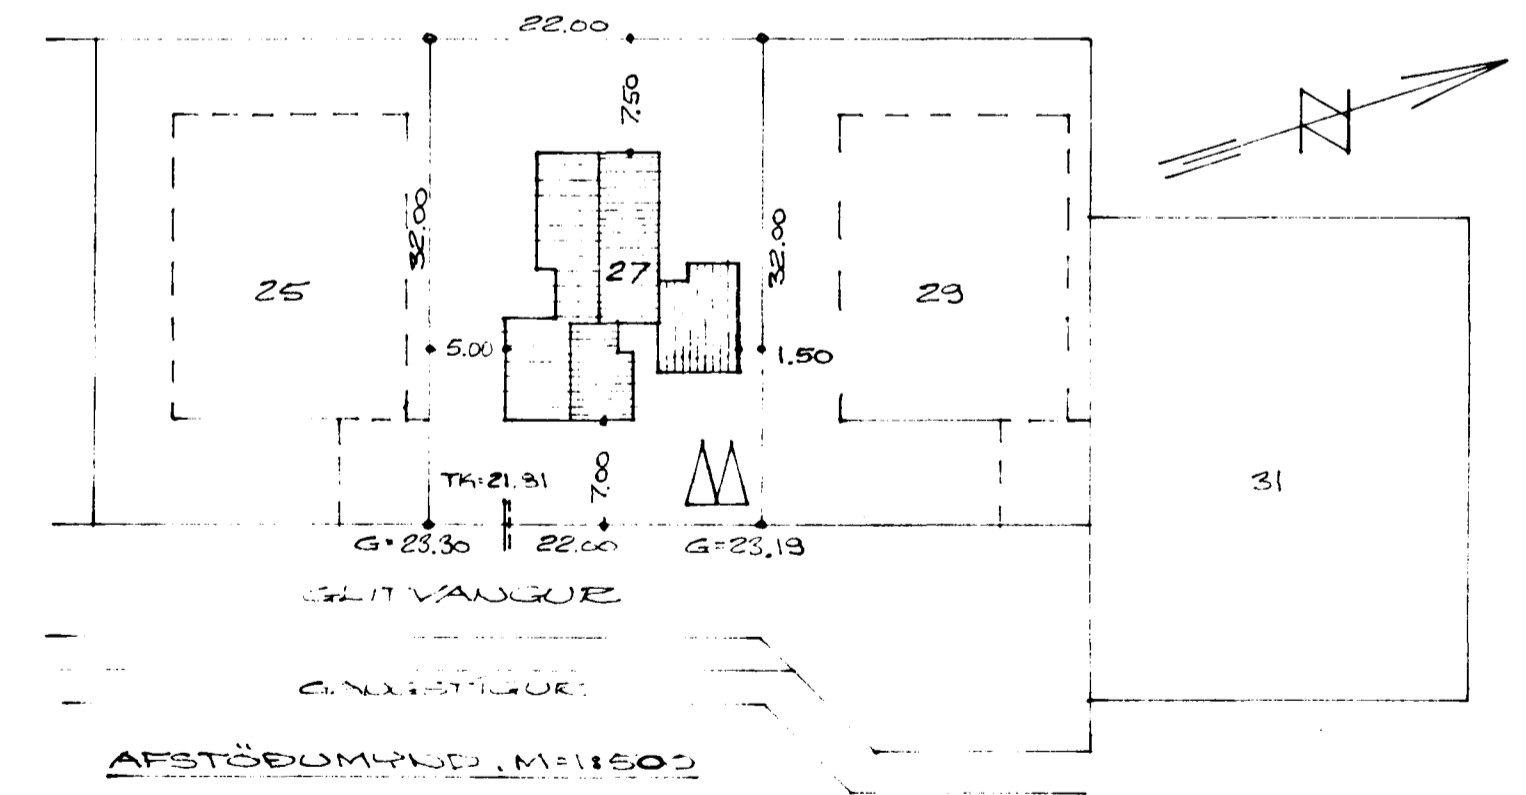

FLATARMÁL HÚSS = 139,13 M<sup>2</sup>  
FLATARMÁL BÍLSKÚRS = 37,12 M<sup>2</sup>

GLITVANGUR NR. 27  
HAFUARFRÉTTI Í MAÍ 1977  
ARJARHRAUÐI 47 50587  
Ásnað Magnússon EYFI