



GRUNNMYND 1. HÆÐ 1:50

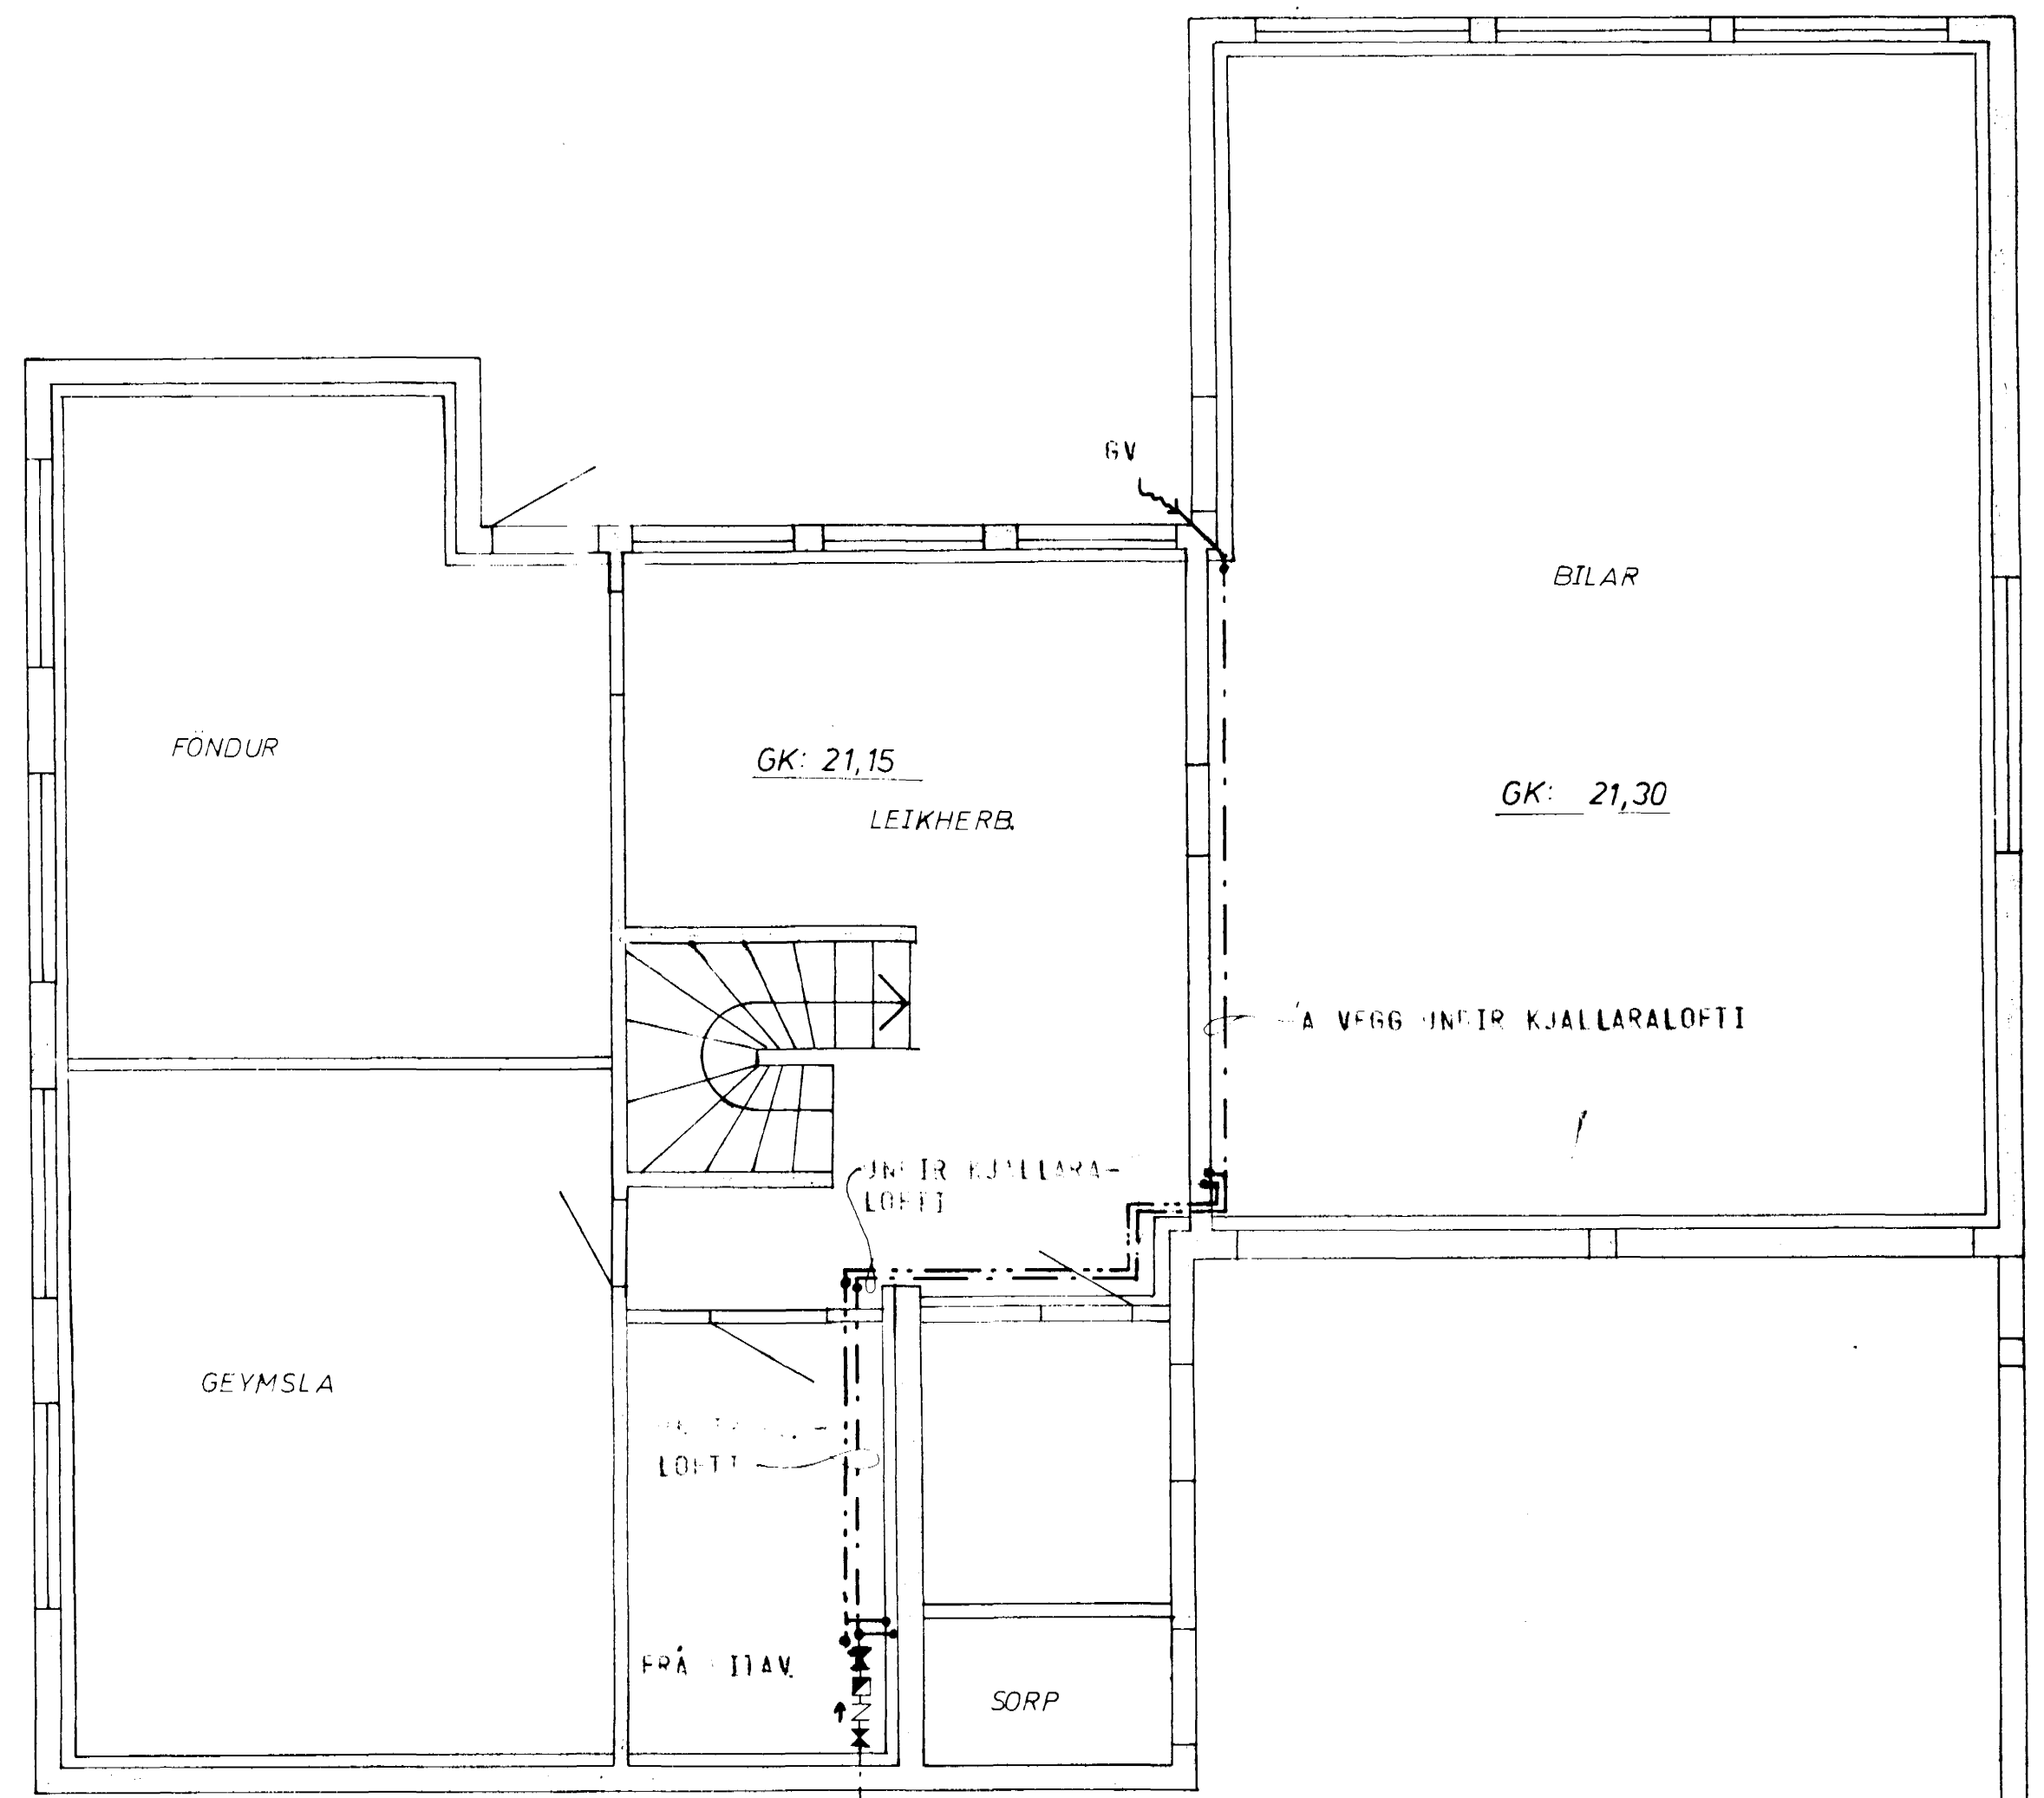

GRUNNMYND KJALLARA 1:50

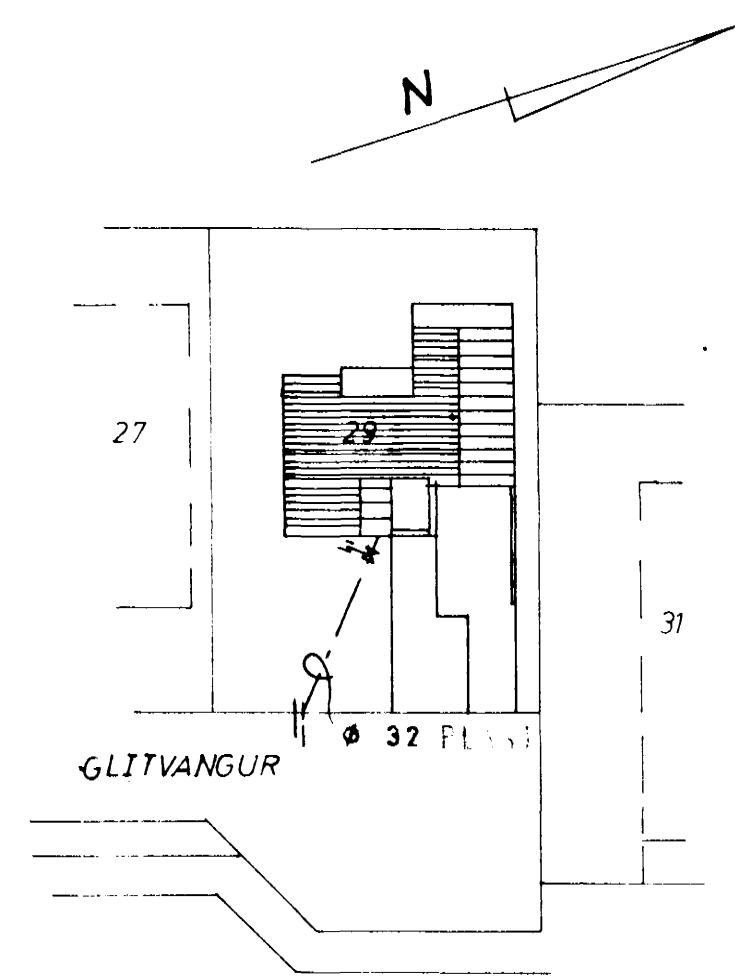

AFSTAÐA 1:500

SKÝRINGAR SJÁ TEIKN NR 2.0



GLITVANGUR 29	MÆLIKVARDI 1:50 1:500	VERK 7788	TEIKN NR 2.3
VATNSLÖGN - GRUNNMYND	Hannað: <input checked="" type="checkbox"/>	Yfirfarð: <input checked="" type="checkbox"/>	DAGS JÚNÍ '77
JÓHANN GUNNAR BERGÞÓRSSON VERKFR MVFI	Teiknað: E.T.	Samb: <input checked="" type="checkbox"/>	BREYTT
STRANDGÖTU 11 - HAFNARFIRDI - Sími 53315			