





GRUNNMYND 1. HÆÐ 1:50

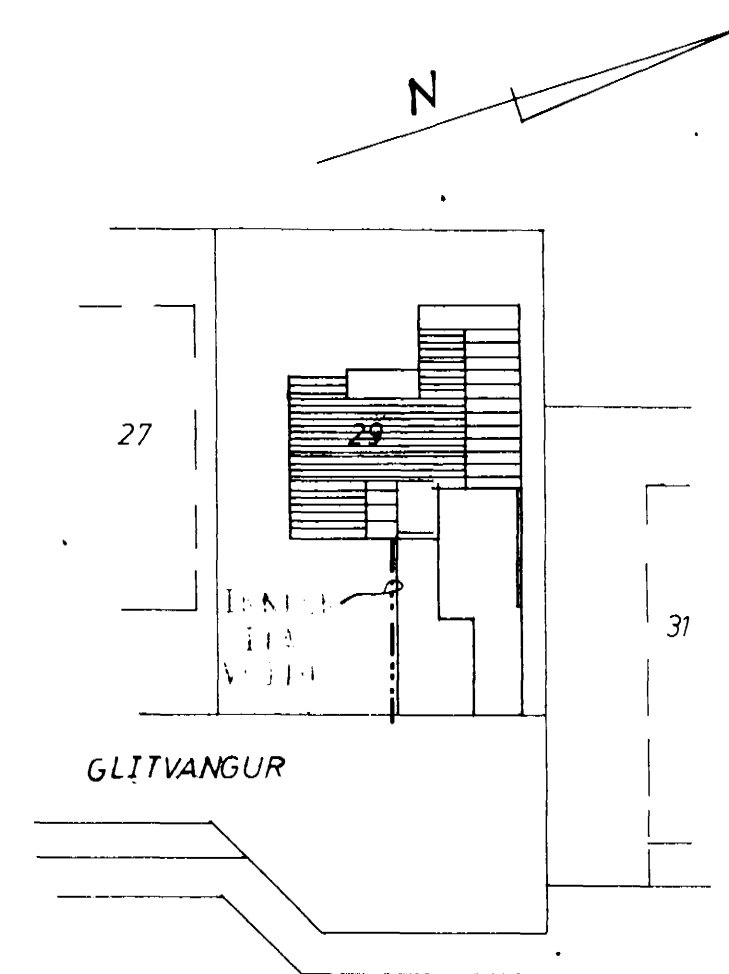


AFSTADA 1:500

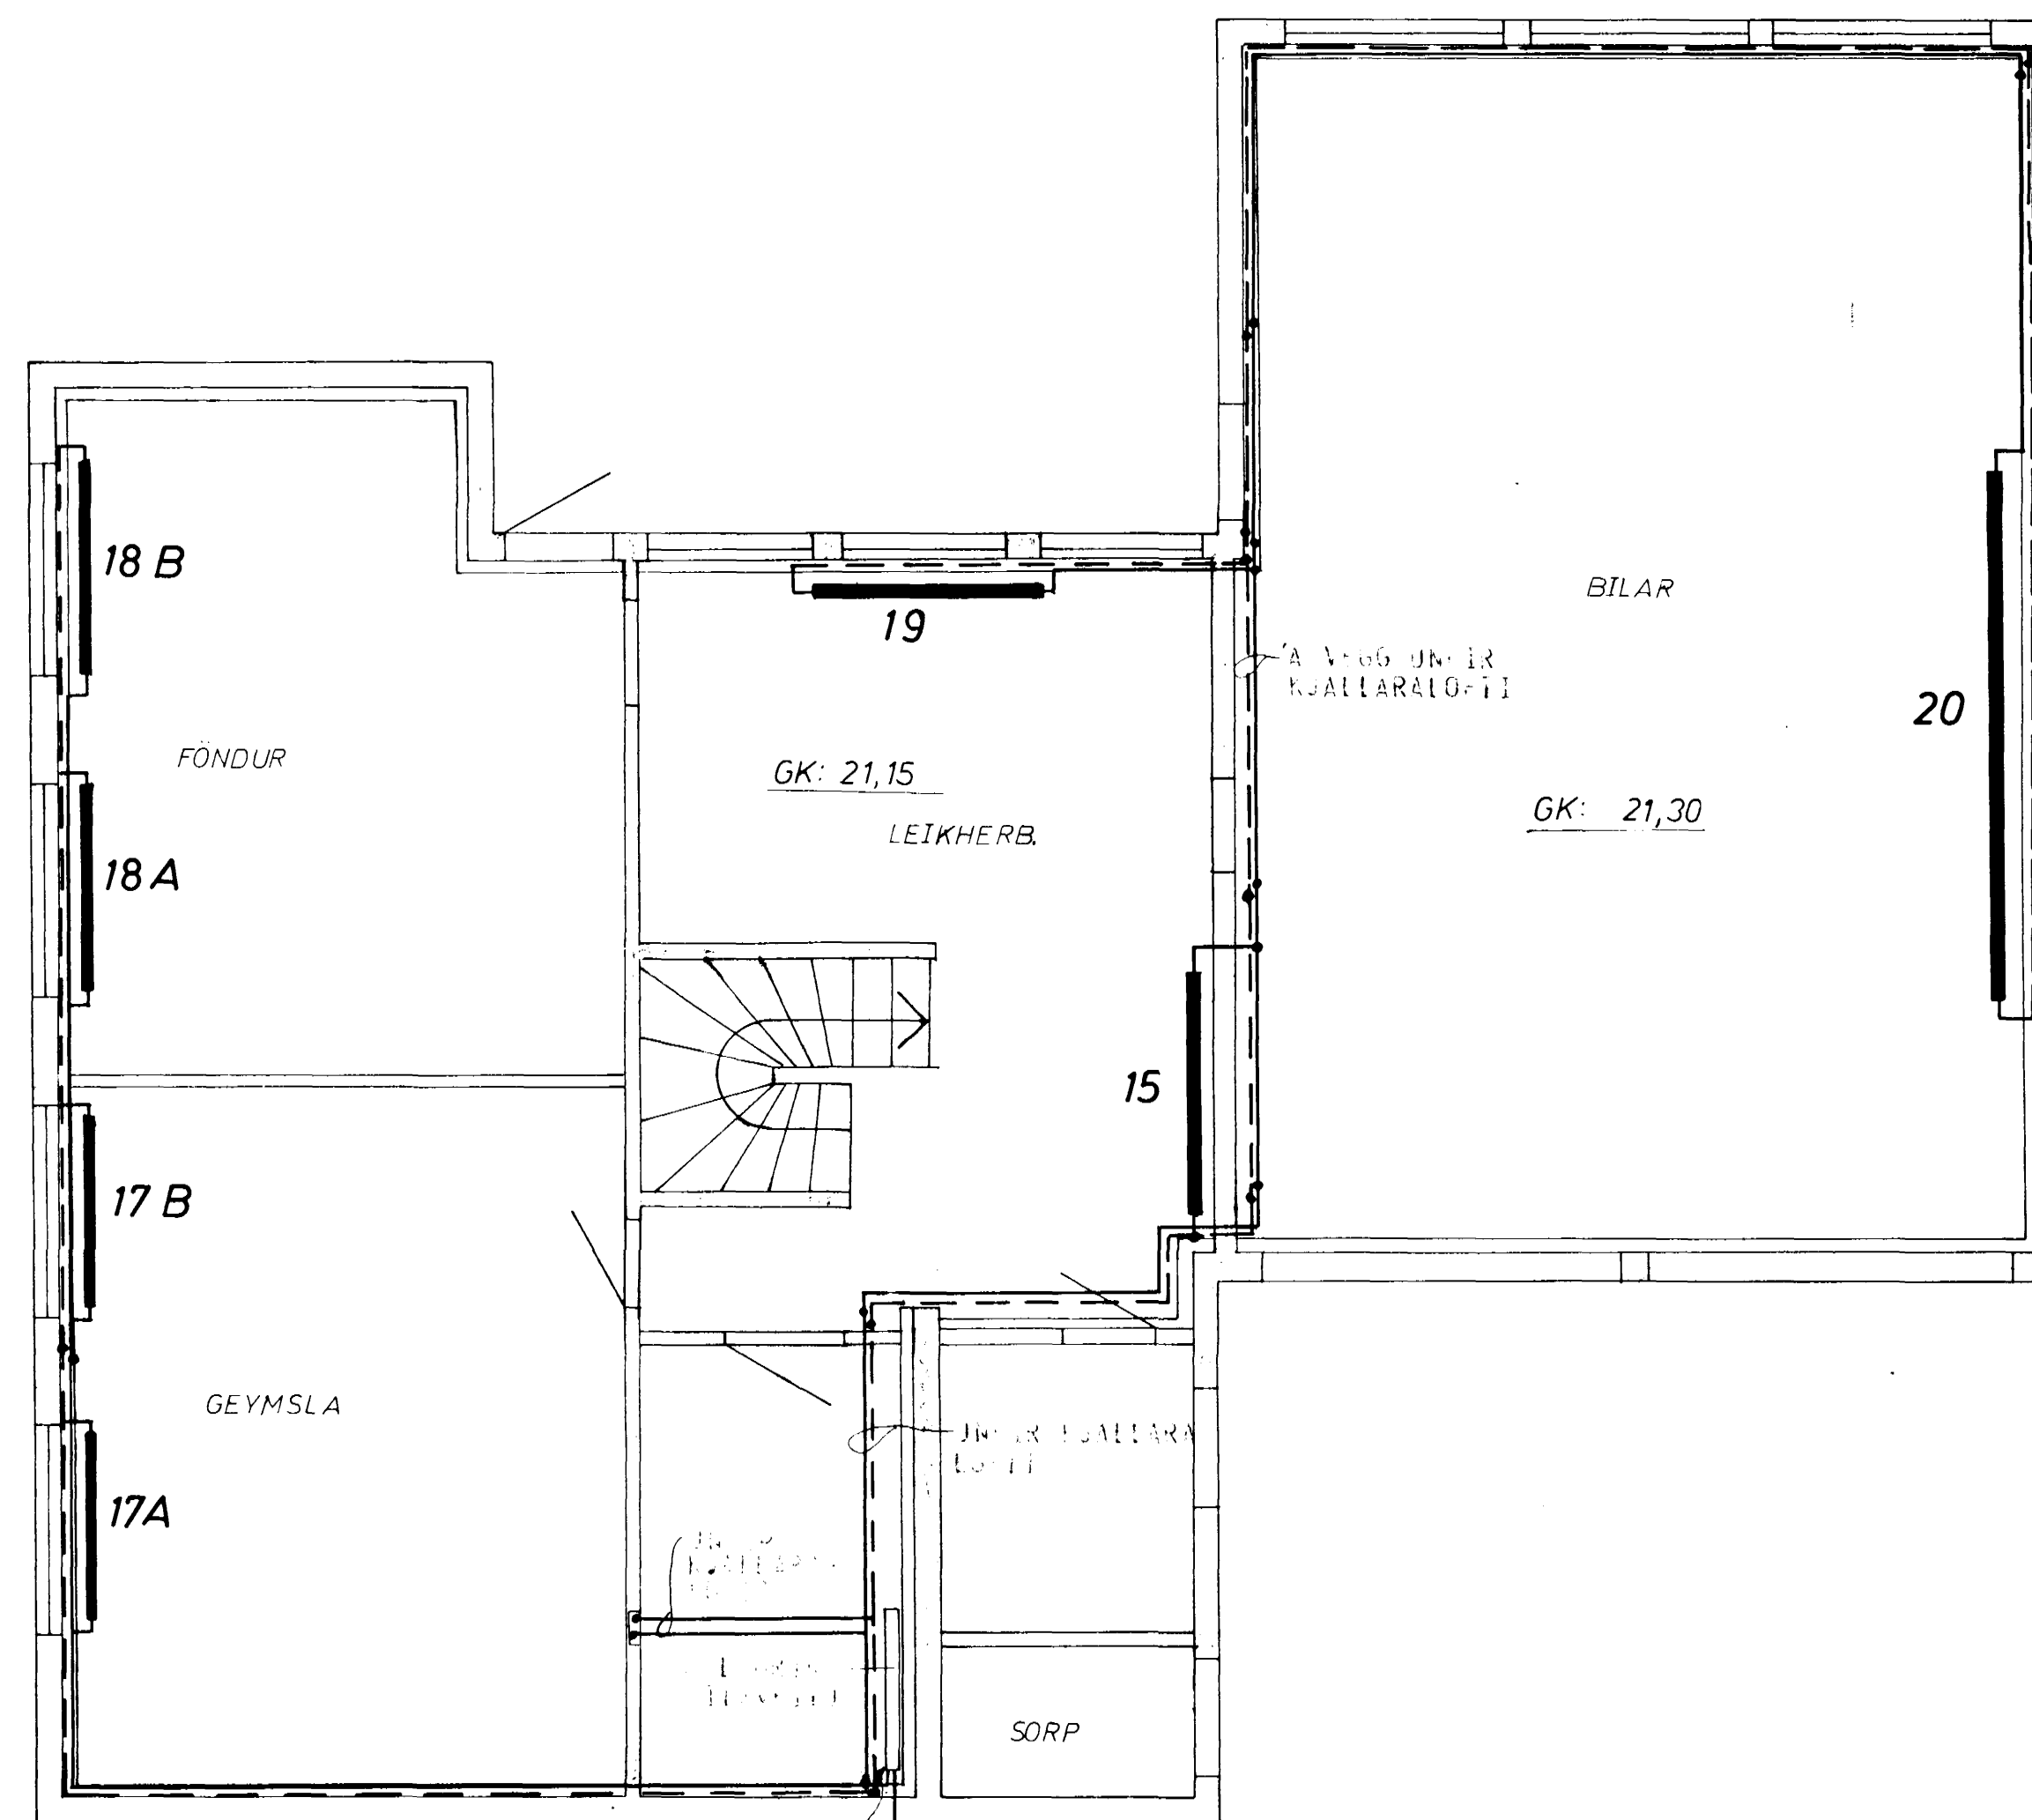

GRUNNMYND KJALLARA 1:50

SKÝRINGAR SJÁ TEIKN NR. 20

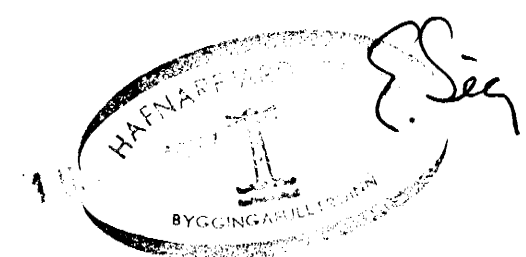

GLITVANGUR 29	MÆLIKVARDI 1:50 1:500	VERK 7703	TEIKN NR 31
HITALÖGN GRUNNMYND	Hannað: <i>[initials]</i> Teiknað: <i>[initials]</i>	Yfirfarið: <i>[initials]</i> Samb: <i>[initials]</i>	DAGS JÚNÍ '77
JÓHANN GUNNAR BERGPÓRSSON VERKFR MVFI STRANDGÖTU 11 — HAFNARFIRDI — SÍMI 53315	BREYTT		