



Samþykkt á fundi bygginga-
nefndar þ. 23.3.1977
BYGGINGAVALTRÚINN
Í HAFNARFIRDI
S. Jónsson


Gangsa skal frá önnu
elditími í samráði við
viðhaldsdeildina

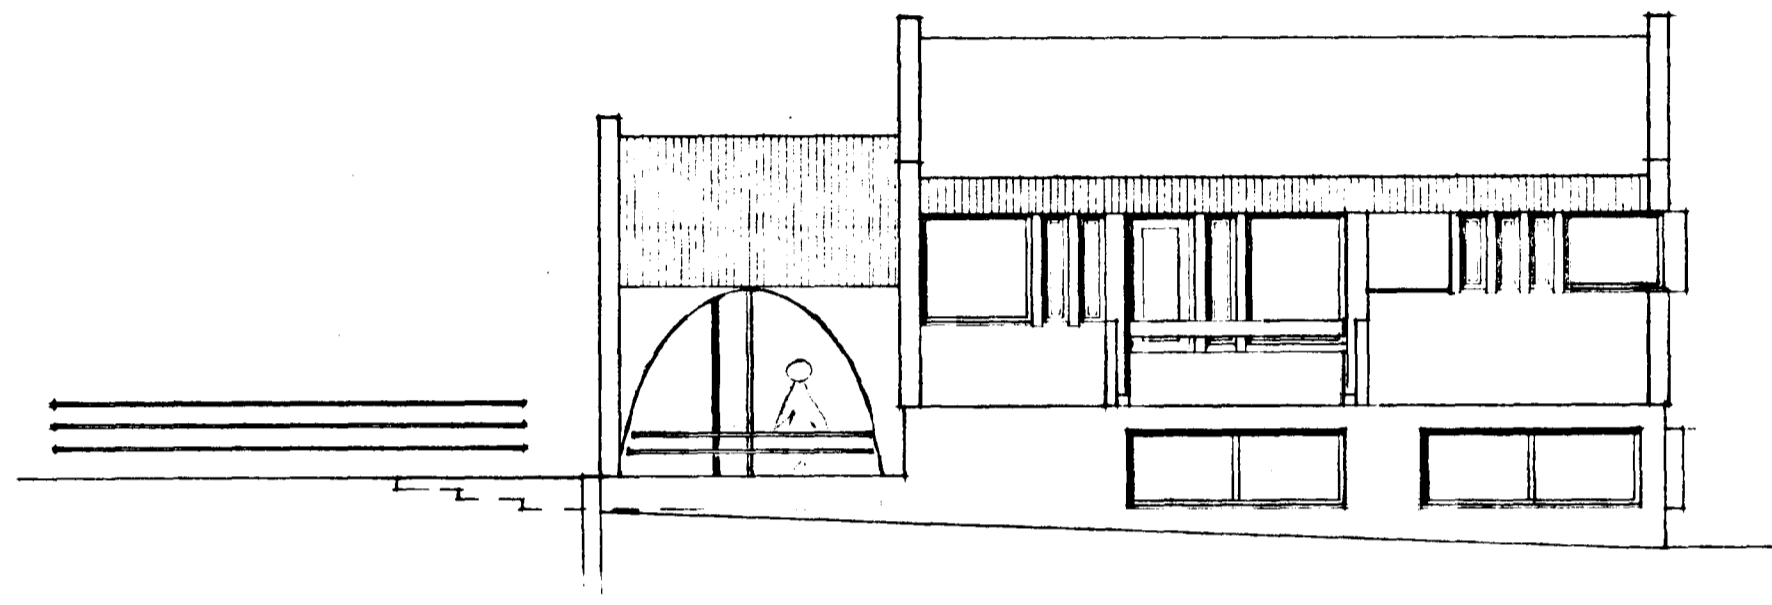


AUSTUR

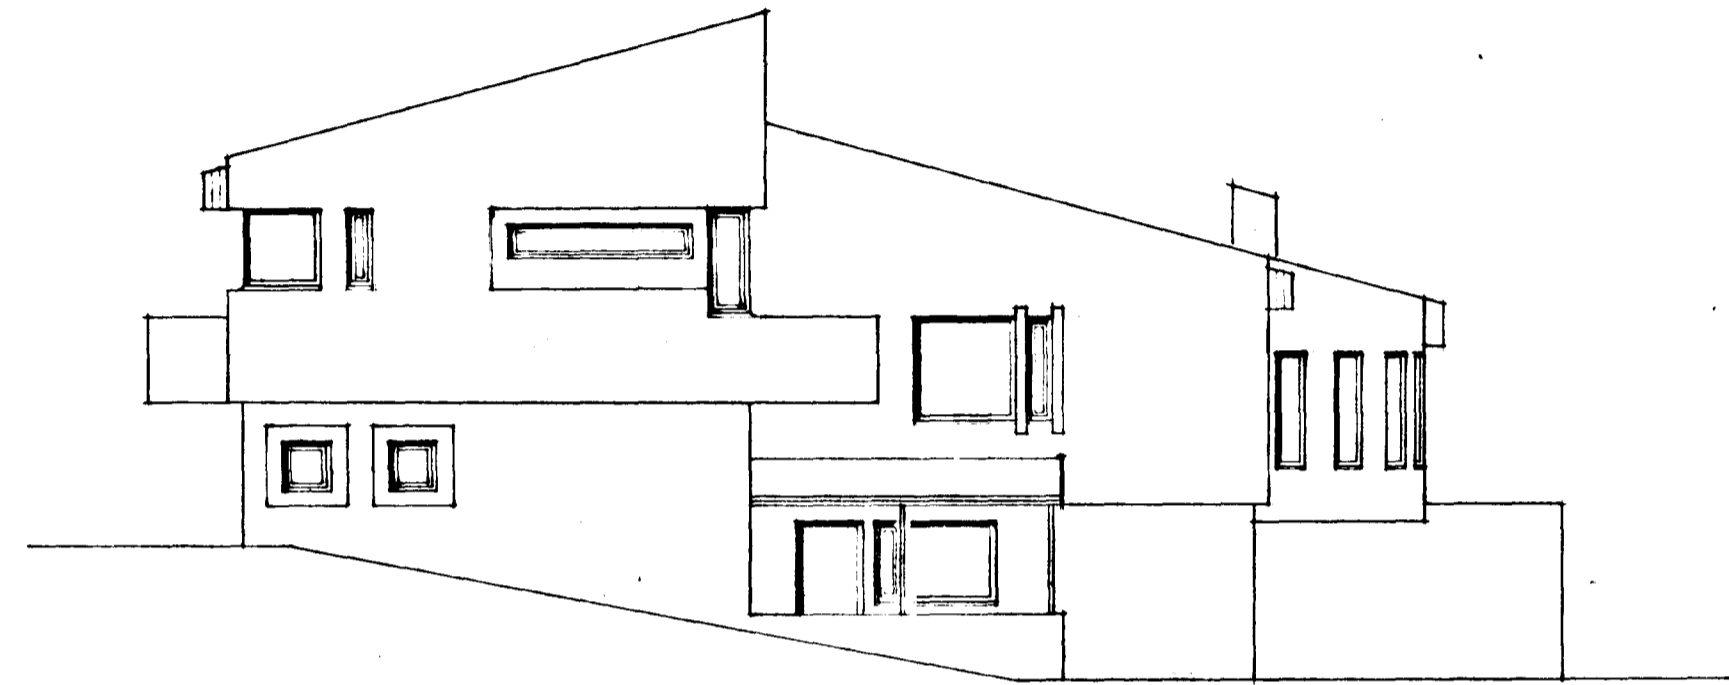

NOREUR

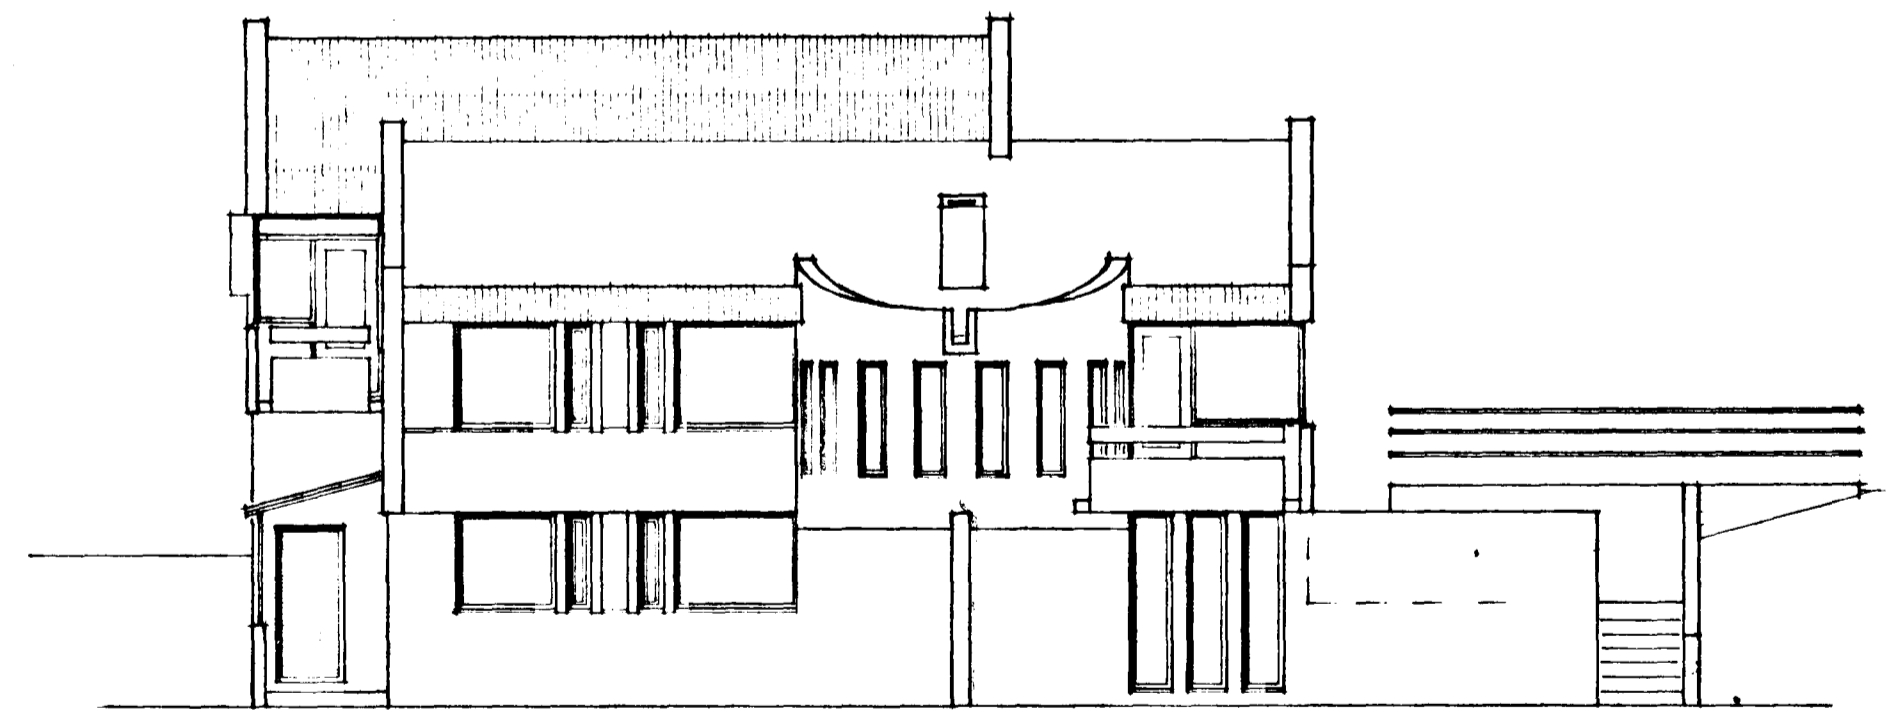

VESTUR

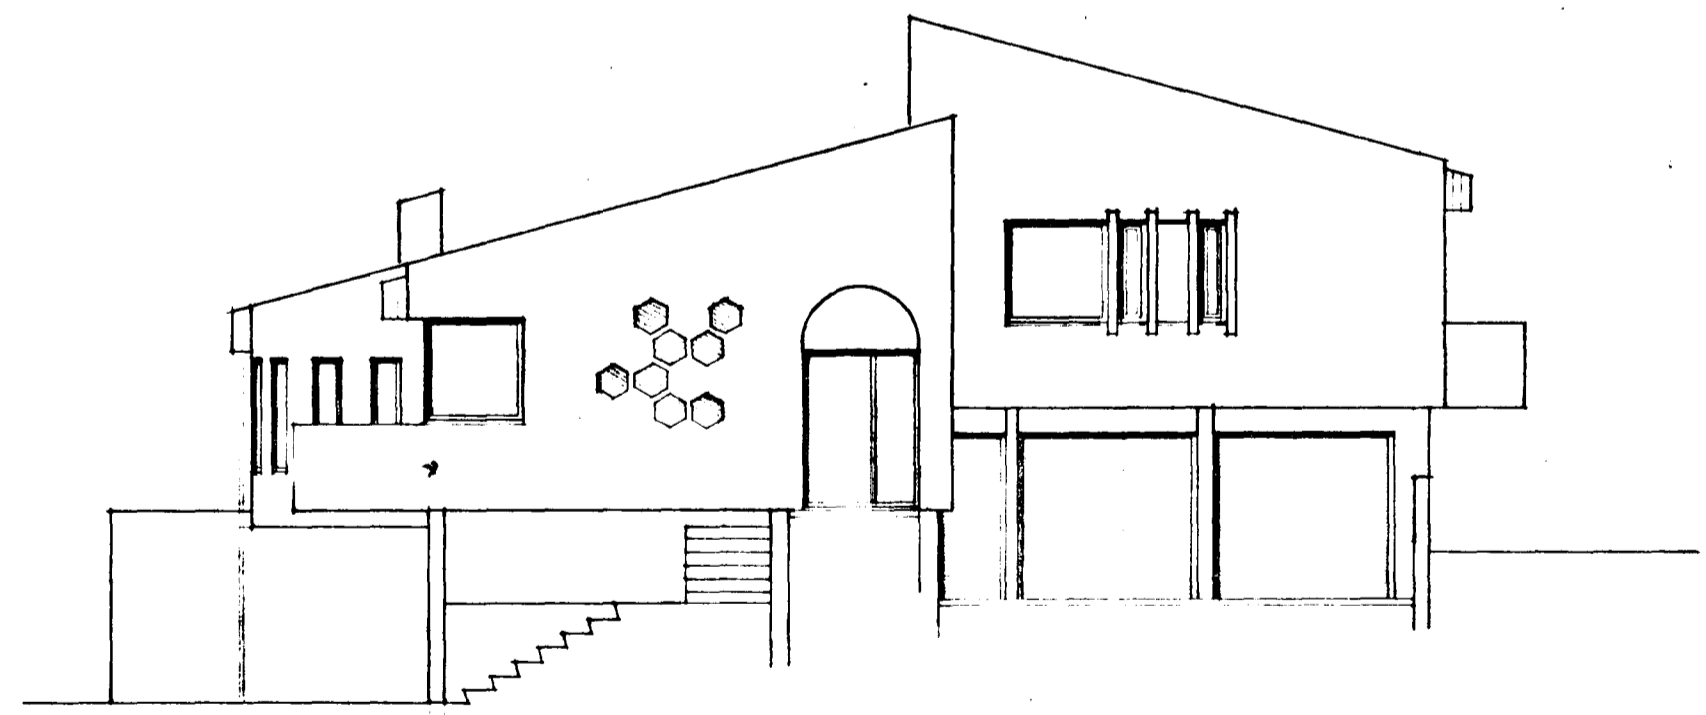

SUDUR

GLITVAUGUR NE. 31
HAFNARFIRDI Í MAES 1977
ARNARHELDNI 47. 50587

Agnes Magnúsdóttir, F.V.E.I

BRETT 2.5.1977