


Samþykkt á fundi bygginga-  
nefndar þ. / 19  
BYGGINGAFULLTRÚINN  
Í HAFNARFIRDI

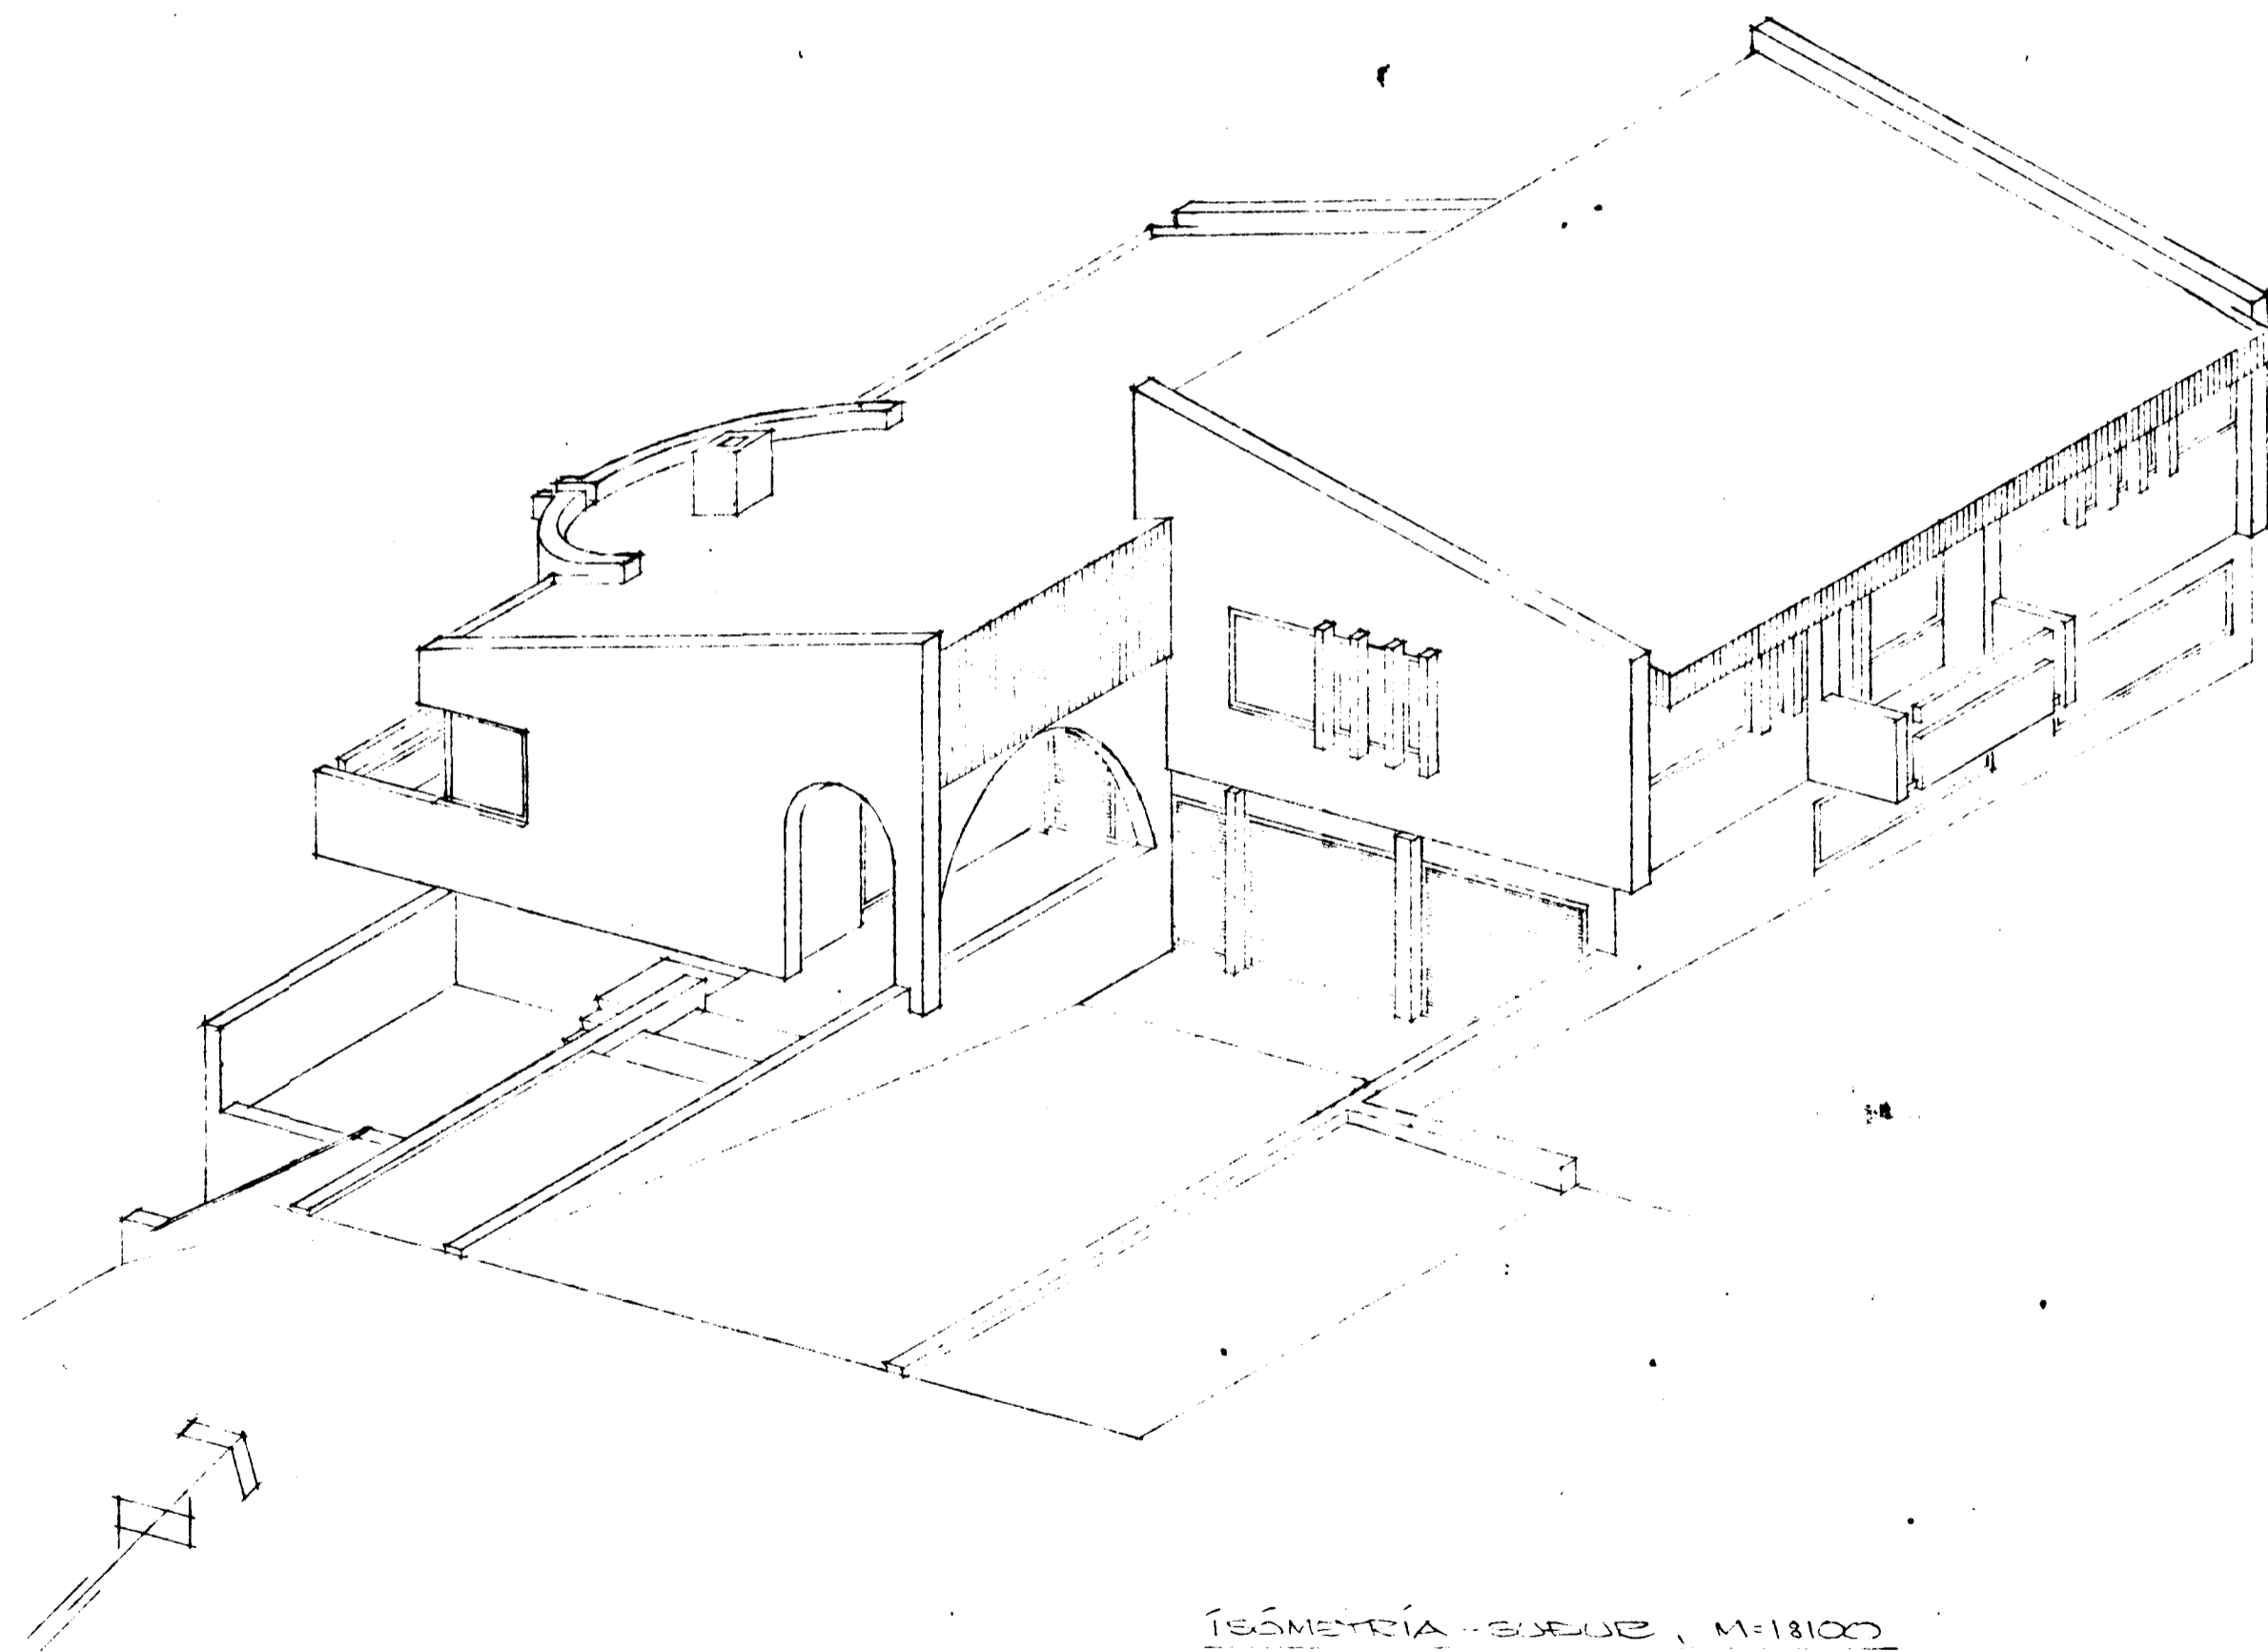

ÍSÓMETRÍA - SÆLU , M:1:8100

GLITVAUGUR NR. 31

HAFNARFIRDI Í MARS 1977  
AENARHEAUNI 47, 50587

*Agnes Magnúsdóttir*