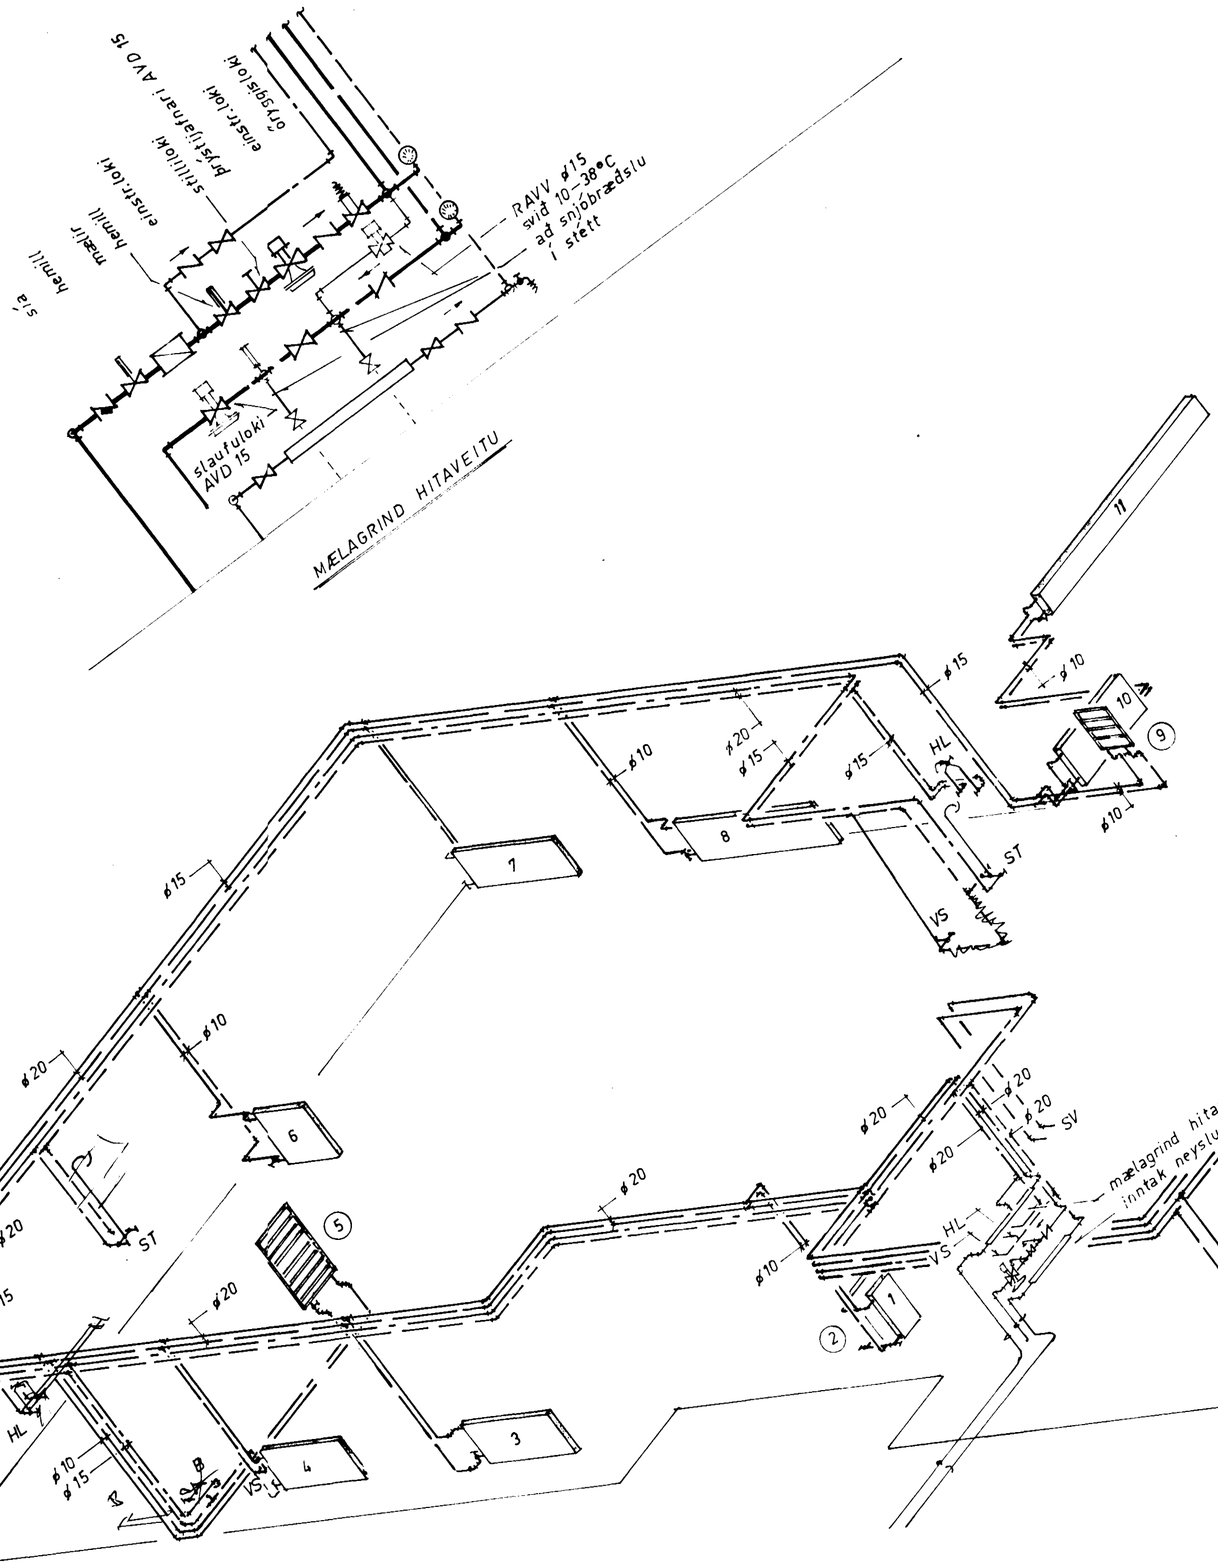

OFNASKRÁ

ofn nr.	mesta hæð	mesta lengd	tenging	afköst
1	75	300	ab	205
2	75	500	ab	740
3	60	1000	cd	845
4	60	1000	cd	785
5	1075–50 H (Ofnasmiðjan hf)	800	ab	925
6		1200	cd	765
7	75	1600	ab	1085
8	60	1600	ab	1145
9	60	800	ab	265
10	1050 21H (Ofnasmiðjan hf)	1400	ab	750
11	21	3000	ab	4000
12	40	1000	cd	750
13	14	1400	cd	1000
14	14	1000	cd	750
15	40	1800	cd	1500
16	40	1400	cd	1630
17	60	1000	cd	565
18		2800	ab	1500

Á hvern ofn skal setja ofnloka með innbyggðum hitastilli td Danfoss FJVR
Ofnar skulu vera af viðurkenndri gerð og stærð þeirra miðuð við Δt 40°C

HAFNARFJARÐARKAUPSTAÐUR
BYGGINGAFULLTRÚINN
13. OKT. 1983

BR.	DAGS.	BREYTING

GLITVANGUR 3
HAFNARFIRÐI
HITALAGNIR
VATNSLAGNIR
RÚMMYND

TÆKNIÞJÓNUSTAN SF.
LÁGMÚLA 5 – 105 REYKJAVÍK – SÍMI 83844

HANNAÐ	HH	KVARÐI	1:50
TEIKNAÐ	HH	DAGS.	26. 7 '83
YFIRFARIÐ		NR.	BL. AF.