



Samþykkt á fundi bygginga-
nefndar þ. 26.13.1987

BYGGINGAFULLTRÚGINN
Í HAFNARFIRÐI


E. Snæbjörnsson

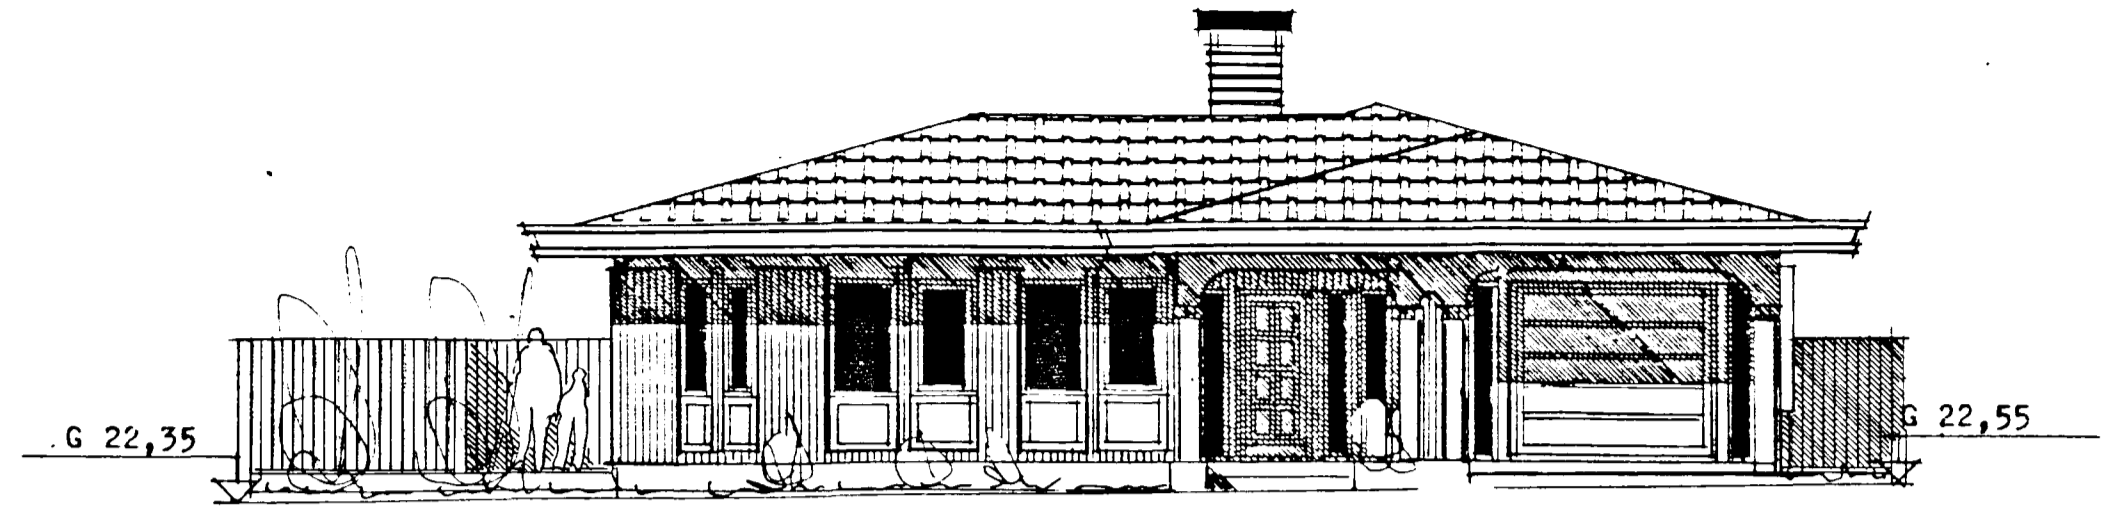


SUÐ - AUSTUR

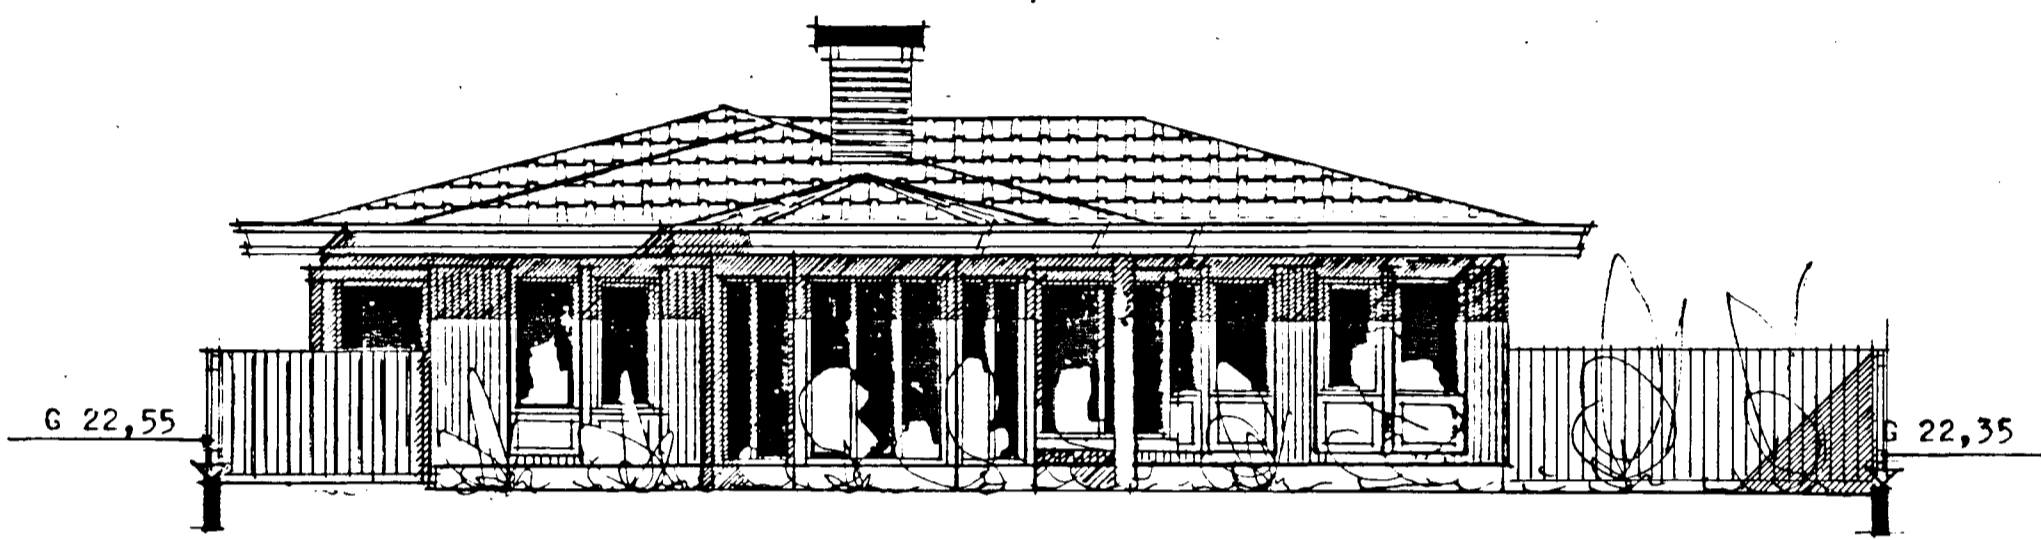

NORÐ - VESTUR

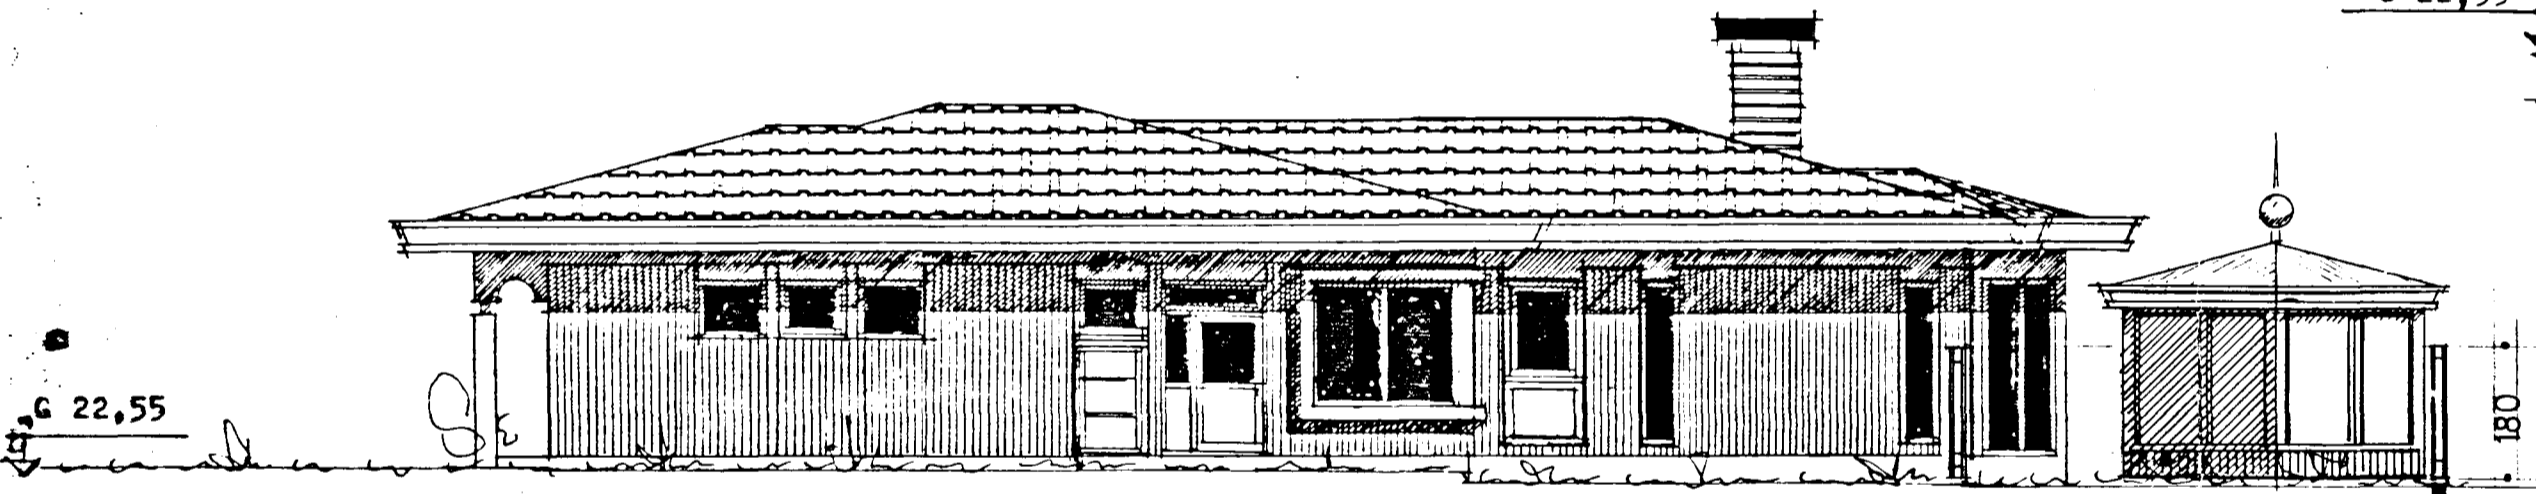

NORÐ - AUSTUR

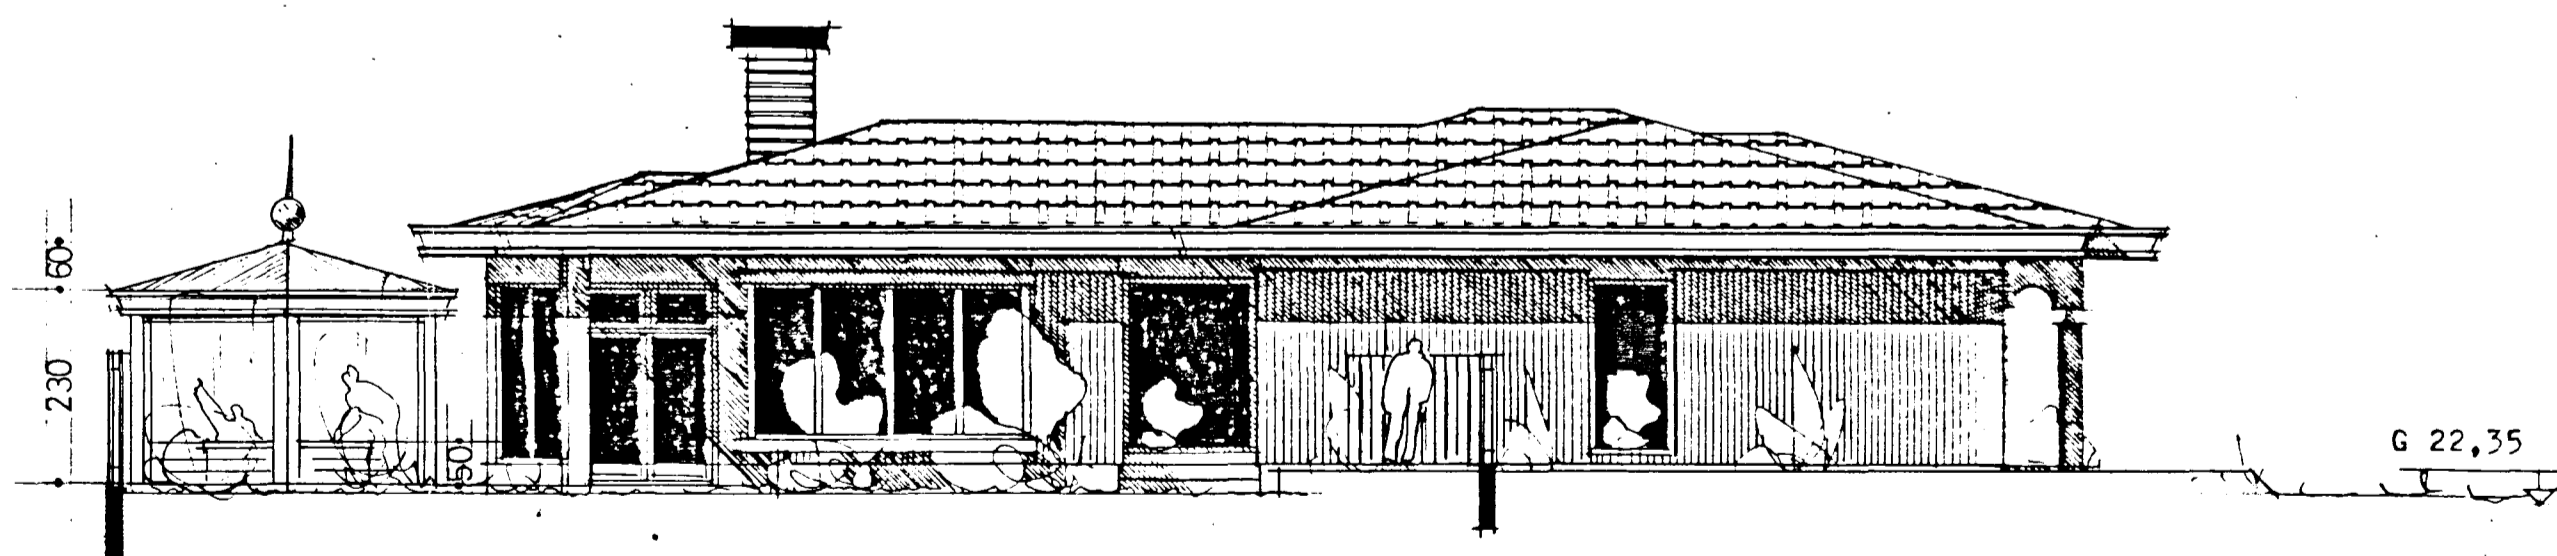

SUÐ - VESTUR

bjarni snæbjörnsson *Bjarni Snæbjörnsson*
arkitekt f.a.l.

simi 5 3266 3 87 50

glitvangur 3

06.07.'86

útlit girding og skýli fyrir pott 1:100

br. 29.10.'86